


Niniejszy rysunek oraz jego zawartość stanowi własność intelektualną pracowni Konior Studio. Projekt jest chroniony prawem autorskim zgodnie z ustawą z dnia 04.02.1984 r. "O prawie autorskim i prawach pokrewnych". Nadzwyczajne użycie, upublicznienie, powielenie lub przekazywanie stronom trzecim wymaga pisemnej zgody Konior Studio.


Przyjmując niniejszy rysunek firma wykonawcza akceptuje przedstawione w nim rozwiązania. Wyniały nawiązane ręcznie mają pierwszeństwo nad drukowanymi. Wykonawca zobowiązuje się do sprawowania na własną odpowiedzialność wszystkich wyników i wytycznych dotyczących swojego obrotu przed przystąpieniem do robót. O rozbieżnościach z narysowanymi lub pisemnie uzgodnionymi wytycznymi należy niezwłocznie powiadomić architekta lub kierownika budowy. Przed przystąpieniem do robót należy przedłożyć architektowi do zatwierdzenia aktualne rysunki warsztatowe.

Zadania inwestycyjne:  
ZADANIE nr 2 - Przebudowa czytelni i przestrzeni ogólnodostępnych w budynkach "A" Biblioteki Narodowej wraz z zabudową patio


#### ZAKRES OPRACOWANIA

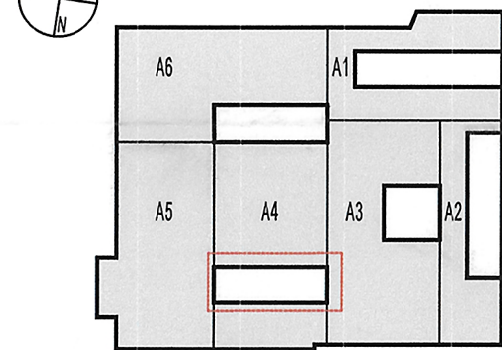


### Rozwinięcie PATIO A4

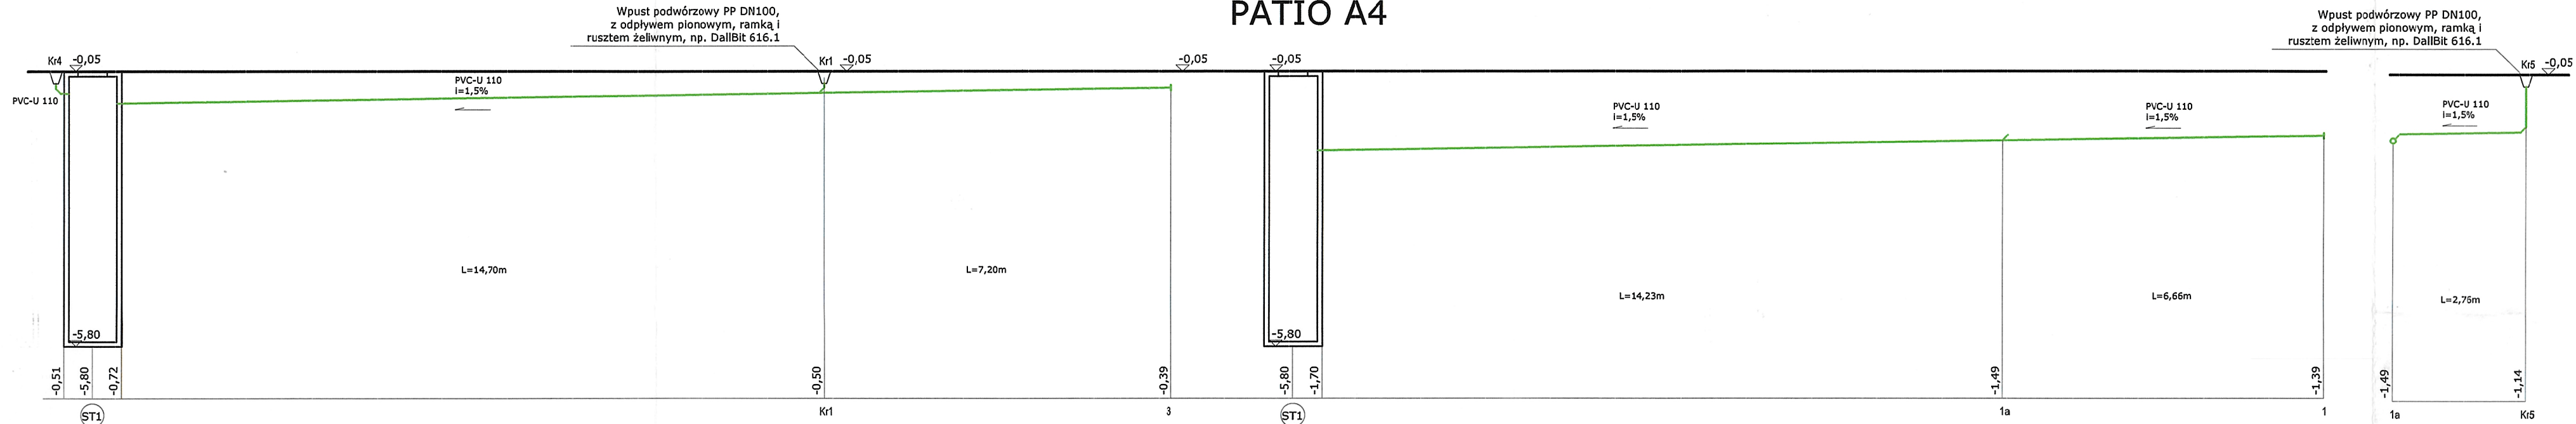

### Rozwinięcie PATIO A4

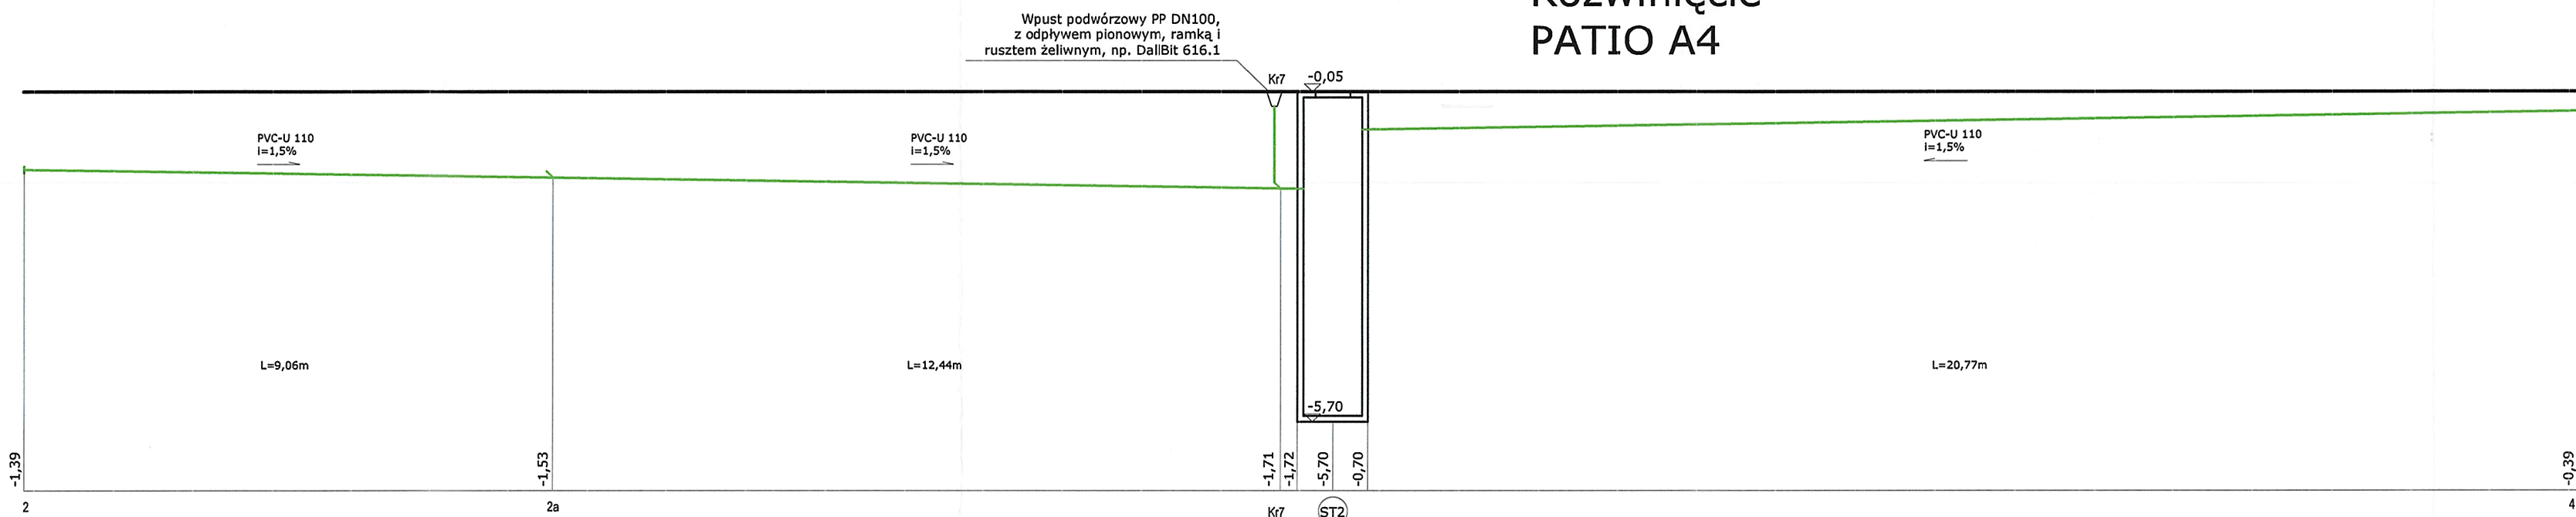

### Rozwinięcie PATIO A4

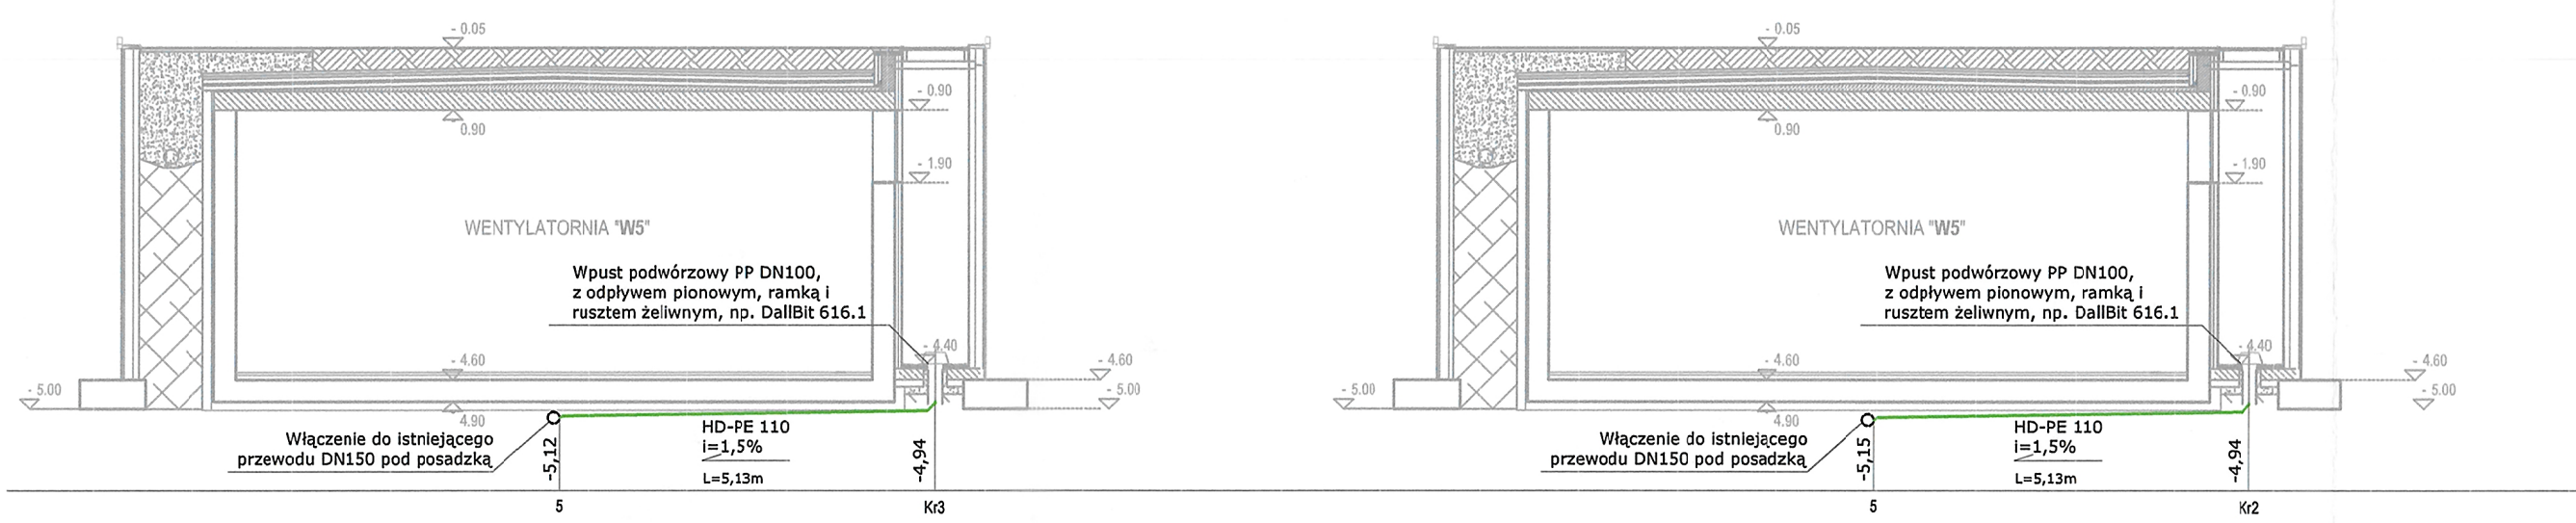

- LEGENDA
- Istniejąca instalacja
  - Projektowana instalacja - kanalizacja
  - sanitarna
  - Projektowana instalacja skoplin/deszczowa
  - Projektowana instalacja wodociągowa
  - Projektowana instalacja hydrantowa
  - Likwidacja

Uwagi:  
1. Całość wykonać z obecnie obowiązującymi przepisami.  
2. Wszelkie zmiany należy uzgodnić z projektantem.  
3. Integralną częścią rysunków jest część opisowa.  
4. Przejścia istniejących i projektowanych instalacji przez ściany oddzielenia p.poz wykonać w wymaganej klasie odporności ogniowej.  
5. Wszelkie instalacje i wymiary należy zweryfikować przed wykonaniem.

## KONIORSTUDIO

Katowice 40-022, Danzota 22 | +48 33 609 55 00 | biuro@koniorstudio.pl  
Warszawa 00-679, Wilcza 71/2 | +48 22 402 72 07 | warszawa@koniorstudio.pl

#### NAZWA PROJEKTU

Projekt przebudowy zespołu budynków "A"  
Biblioteki Narodowej w zakresie czytelni i przestrzeni publicznych wraz z zabudową patio

#### ADRES

Biblioteka Narodowa  
Al. Niepodległości 213, 02-086 Warszawa

#### INWESTOR

Biblioteka Narodowa

#### GŁÓWNY PROJEKTANT

mgr. inż. Maciej Sączuk  
UPR. WAM002/POCS/13  
SPECJ. INSTALACJE SANITARNE

#### ZESPÓŁ PROJEKTOWY:

mgr. inż. Łukasz Chabełski  
mgr. inż. Filip Łapczyński

#### SPRAWDZAJĄCY:

mgr. inż. Tomasz Wrzosek  
UPR. WAM002/POCS/13  
SPECJ. INSTALACJE SANITARNE

Handwritten notes and signatures in blue ink.

#### PROJEKT WYKONAWCZY

DZIAŁ		INDEKS	
INSTALACJE SANITARNE		124	
NAZWA RYSUNKU			
INSTALACJA WOD-KAN ROZWINIĘCIE KANALIZACYJNE PATIO A4			
NUMER RYSUNKU		REWIZJA	SKALA
124.SWK.PW.A4.8.32		01	1:100
PLIK		DATA	
124.SWK.PWA1.8.29-32 rozwiniecie patio.dwg		11.2016	