


Zadania inżynierskie:  
ZADANIE nr 1 – Modernizacja systemu instalacji wentylacji mechanicznej w budynkach „A” Biblioteki Narodowej

Niniejszy rysunek oraz jego zawartość stanowi własność intelektualną pracowni Konior Studio. Projekt jest chroniony prawem autorskim zgodnie z ustawą z dnia 04.02.1994 r. O prawie autorskim i prawach pokrewnych. Każdorazowe użycie, upublicznienie, powielanie lub przekazywanie stronom trzecim wymaga pisemnej zgody Konior Studio.

Przyjmując niniejszy rysunek firma wykonawcza akceptuje przedstawione w nim rozwiązania. Wymiary rzeźbione ręcznie mają pierwszeństwo nad drukowanymi. Wykonawca zobowiązuje się do sprawdzenia i własną odpowiedzialnością wszystkich wymiarów i wytycznych dotyczących swojego zlecenia przed przystąpieniem do robót. O rozbieżnościach z narysowanymi lub pisemnie uzgodnionymi wytycznymi należy niezwłocznie powiadomić architekta lub kierownika budowy. Przed przystąpieniem do robót należy przedłożyć architektowi do zatwierdzenia aktualne rysunki warsztatowe.

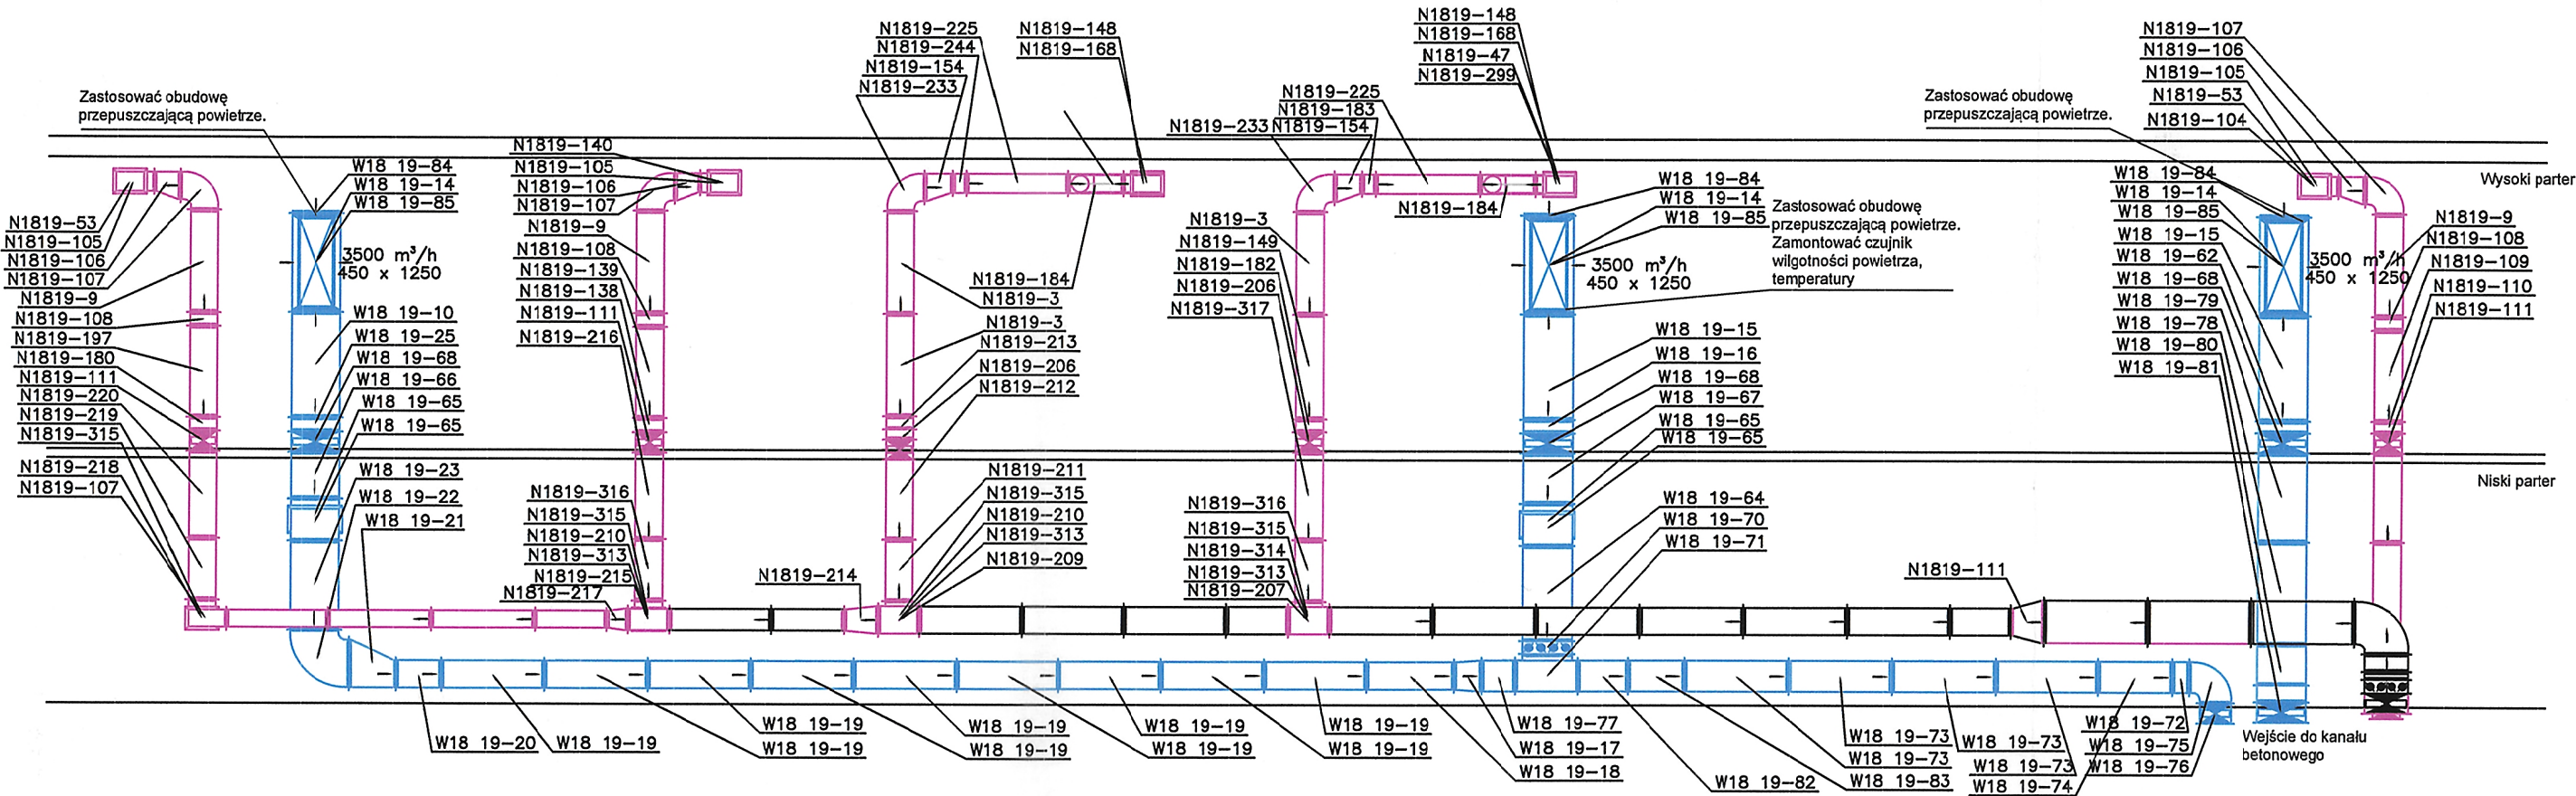

LEGENDA

- Projektowana instalacja wentylacyjna wywiewna
- Projektowana instalacja wentylacyjna nawiewna
- Projektowana instalacja wentylacyjna wywiewna indywidualna
- Istniejące kanały wentylacyjne - nawiewne
- Istniejące kanały wentylacyjne - wywiewne
- Istniejące kanały wentylacyjne w fundamentach

**Uwagi:**  
1. Całość wykonać z obecnie obowiązującymi przepisami.  
2. Wszelkie zmiany należy uzgodnić z projektantem.  
3. Integralną częścią rysunków jest część opisowa.

KONIORSTUDIO

Katowice 40-022, Dąbrowska 22 | +48 32 609 56 00 | biuro@koniorstudio.pl  
Warszawa 00-679, Wilcza 71/2 | +48 22 402 72 07 | warszawa@koniorstudio.pl

NAZWA PROJEKTU  
Projekt przebudowy zespołu budynków "A"  
Biblioteki Narodowej w zakresie czytelni i przestrzeni publicznych wraz z zabudową patio

ADRES  
Biblioteka Narodowa  
Al. Niepodległości 213, 02-086 Warszawa  
INWESTOR  
Biblioteka Narodowa

INSTALACJE SANITARNE

GLÓWNY PROJEKTANT mgr inż. Maciej Saczuk UPR. MAZ/0155/POOS/09 SPECJ. INSTALACJE SANITARNE	
ZESPÓŁ PROJEKTOWY: mgr inż. Łukasz Chabełski mgr inż. Filip Łapczyński	
SPRAWDZAJĄCY: mgr inż. Tomasz Wrzosek UPR. WAM/0082/POOS/13 SPECJ. INSTALACJE SANITARNE	

PROJEKT WYKONAWCZY

DZIAŁ	INDEKS	
IS	124	
NAZWA RYSUNKU		
INSTALACJA WENTYLACJI I KLIMATYZACJI BUDYNEK A4 - PRZEKRÓJ A4 J-J		
NUMER RYSUNKU	REWIZJA	SKALA
124.SW.PW.A4.8.34	01	1:100
PLIK	DATA	
lewa strona czytelni zamkniętej.dwg	11.2016	