
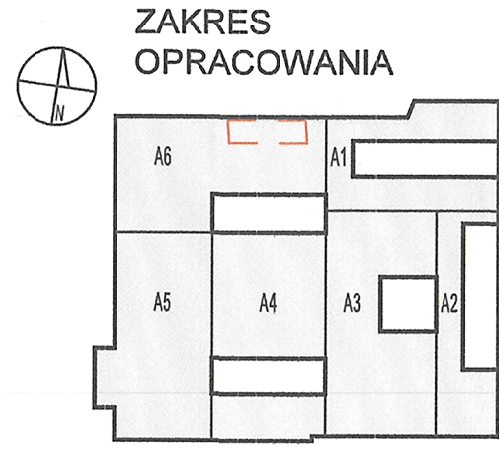


Zadania inwestycyjne:  
ZADANIE nr 1 – Modernizacja systemu instalacji wentylacji mechanicznej w budynkach „A” Biblioteki Narodowej

Zakres opracowania: Projekt przebudowy zespołu budynków "A" Biblioteki Narodowej w zakresie czytelni i przestrzeni publicznych wraz z zabudową patio.  
Zakres instalacji: Instalacja wentylacji mechanicznej w budynkach A6 i A1 Biblioteki Narodowej.  
Wzrost z zakresu: Wykonanie projektu instalacji wentylacji mechanicznej w budynkach A6 i A1 Biblioteki Narodowej.  
Przebieg prac: Wykonanie projektu instalacji wentylacji mechanicznej w budynkach A6 i A1 Biblioteki Narodowej.

Niniejszy rysunek oraz jego zawartość stanowi własność intelektualną pracowni Konior Studio. Projekt jest chroniony prawem autorskim zgodnie z ustawą z dnia 04.02.1994 \* O prawie autorskim i prawach pokrewnych\*. Każdorazowe użycie, upublicznienie, powielanie lub przekazywanie stronom trzecim wymaga pisemnej zgody Konior Studio.  
Przyjmując niniejszy rysunek firma wykonawcza akceptuje przedstawione w nim rozwiązania. Wymiary naniesione ręcznie mają pierwszeństwo nad drukowanymi. Wykonawca zobowiązuje się do sprawdzenia na własną odpowiedzialność wszystkich wymiarów i wytycznych dotyczących swojego zlecenia przed przystąpieniem do robót. O rozbieżnościach z narysowanymi lub pisemnie uzgodnionymi wytycznymi należy niezwłocznie powiadomić architekta lub kierownictwo budowy. Przed przystąpieniem do robót należy przedłożyć architektowi do zatwierdzenia aktualne rysunki warsztatowe.

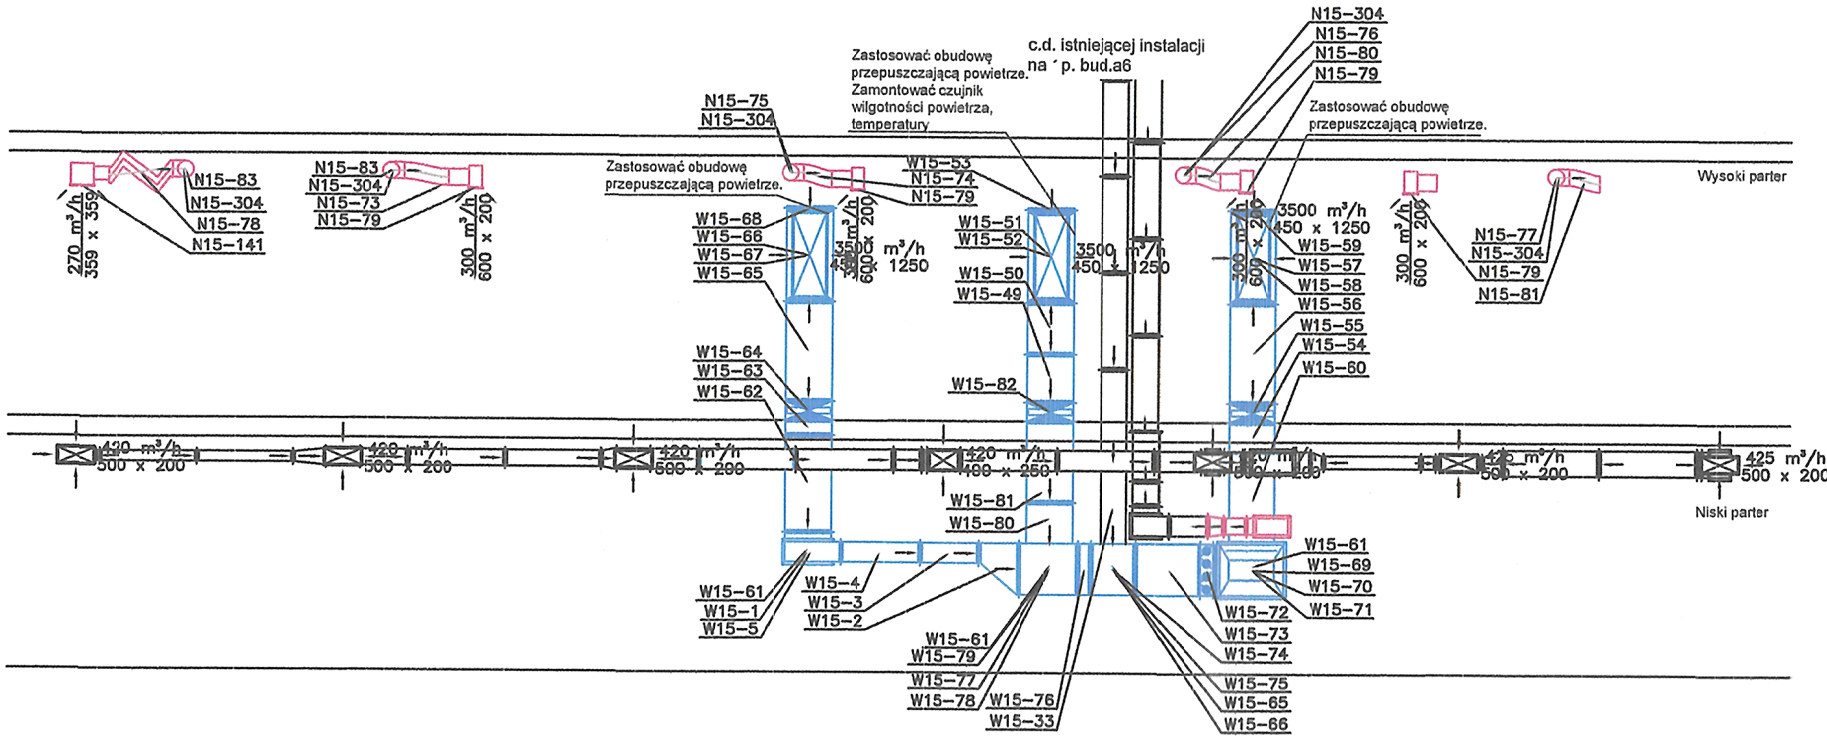

- LEGENDA
- Projektowana instalacja wentylacyjna wywiewna
  - Projektowana instalacja wentylacyjna nawiewna
  - Projektowana instalacja wentylacyjna indywidualna
  - Istniejące kanały wentylacyjne - nawiewne
  - Istniejące kanały wentylacyjne - wywiewne
  - Istniejące kanały wentylacyjne w fundamentach

**Uwagi:**  
1. Całość wykonać z obecnie obowiązującymi przepisami.  
2. Wszelkie zmiany należy uzgodnić z projektantem.  
3. Integralną częścią rysunków jest część opisowa.

# KONIORSTUDIO

Katowice 40-022, Damrota 22 | +48 32 609 56 00 | biuro@koniorstudio.pl  
Warszawa 00-579, Wilcza 71/2 | +48 22 402 72 07 | warszawa@koniorstudio.pl

NAZWA PROJEKTU  
Projekt przebudowy zespołu budynków "A"  
Biblioteki Narodowej w zakresie czytelni i przestrzeni publicznych wraz z zabudową patio

ADRES  
Biblioteka Narodowa  
Al. Niepodległości 213, 02-086 Warszawa.  
INWESTOR  
Biblioteka Narodowa

## INSTALACJE SANITARNE

GLÓWNY PROJEKTANT  
mgr. inż. Maciej Saczuk  
UPR. MAZ/0155/POOS/09  
SPECJ. INSTALACJE SANITARNE

ZESPÓŁ PROJEKTOWY:  
mgr inż. Łukasz Chabelski  
mgr inż. Filip Łapczyński

SPRAWDZAJĄCY:  
mgr. inż. Tomasz Wrzosek  
UPR. WAM/0062/POOS/13  
SPECJ. INSTALACJE SANITARNE

## PROJEKT WYKONAWCZY

DZIAŁ	INDEKS	
IS	124	
NAZWA RYSUNKU		
INSTALACJA WENTYLACJI I KLIMATYZACJI BUDYNEK A6 - PRZEKRÓJ A6 L-L		
NUMER RYSUNKU	REWIZJA	SKALA
124.SW.PW.A6.8.37	01	1:1
PLIK	DATA	
124.SW.PW.A6.8.37.dwg	11.2016	