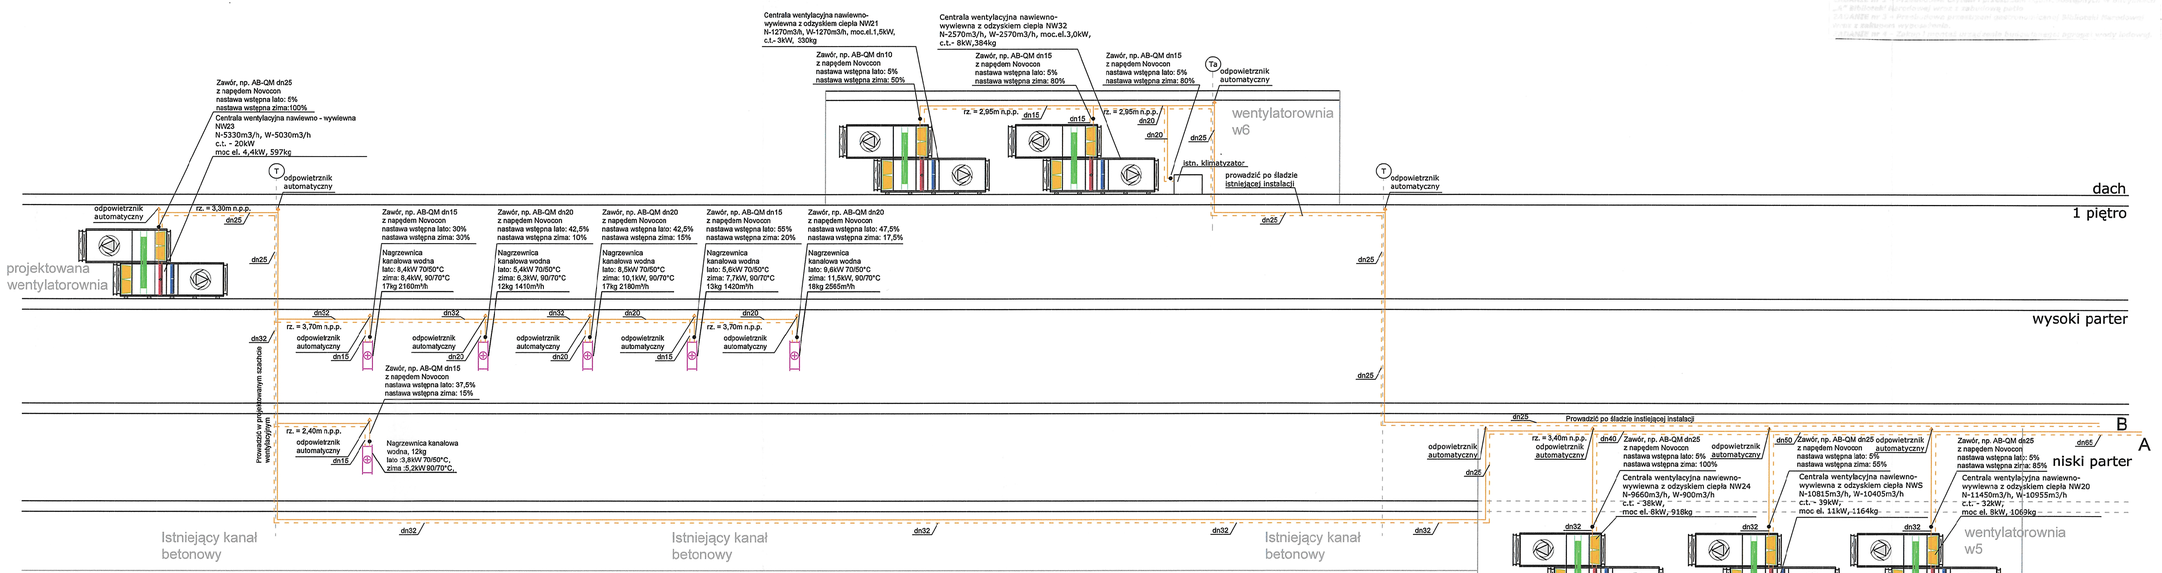

SCHEMAT ZASILANIA NAGRZEWNIC WENTYLACYJNYCH

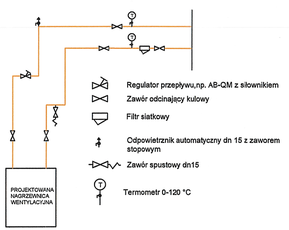

ZAKRES OPRACOWANIA

LEGENDA

- C1 — pion c.o
- T1 — pion c.t
- K1 — pion kurtyn powietrza
- Istniejąca instalacja
- Projektowana instalacja
- A — Odwołanie do kolejnej części rozwinięcia

Uwagi:
1. Całość wykonać z obecnie obowiązującymi przepisami.
2. Wszelkie zmiany należy uzgodnić z projektantem.
3. Integralną częścią rysunków jest część opisowa.
4. Wszystkie instalacje i wymiary należy zweryfikować przed wykonaniem.

Zadania inestycyjne:
ZADANIE nr 1 – Modernizacja systemu instalacji wentylacji mechanicznej w budynkach „A" Biblioteki Narodowej

Niniejszy rysunek oraz jego zawartość stanowi własność intelektualną pracowni Konior Studio. Projekt jest chroniony prawem autorskim zgodnie z ustawą z dnia (4.02.1994 * O prawie autorskim i prawach pokrewnych*. Każdorazowe użycie , upublicznienie, powielanie lub przekazywanie stronom trzecim wymaga pisemnej zgody Konior Studio.

Przyjmując niniejszy rysunek firma wykonawcza akceptuje przedstawione w nim rozwiązania. Wymiary naniesione ręcznie mają pierwszeństwo nad dtukowanymi. Wykonawca zobowiązuje się do sprawdzenia na własną odpowiedzialność wszystkich wymiarów i wyłączonych dołączanych swojego zlecenia przed przystąpieniem do robót. O rozbieżnościach z nanysowanymi lub pisemnie uzgodnionymi wytycznymi należy niezwłocznie powiadomić architekta lub kierownicbwe budowy. Przed przystąpieniem do robót należy przedłożyć architektowi do zatwierdzenia aktualny rysunki warsztatowe.

KONIOR STUDIO
Katowice 40-022, Damrota 22 | +48 32 609 05 00 | biuro@ koniorstudio.pl
Warszawa 00-579, Wilcza 71/2 | +48 22 402 72 07 | warszawa@koniorstudio.pl

NAZWA PROJEKTU
Projekt przebudowy zespołu budynków "A"
Biblioteki Narodowej w zakresie czytelń i przestrzeni
publicznych wraz z zabudową patio

ADRES
Biblioteka Narodowa
Al. Niepodległości 213, 02-086 Warszawa

INWESTOR
Biblioteka Narodowa

INSTALACJE SANITARNE

GŁÓWNY PROJEKTANT
mgr. inż. Maciej Saczuk
UPR. MAZ0155/POOS/09
SPECJ. INSTALACJE SANITARNE

ZESPÓŁ PROJEKTOWY:
mgr inż. Łukasz Chabelski
mgr inż. Filip Łapczyński

SPRAWDZAJĄCY:
mgr. inż. Tomasz Wrzosek
UPR. WAM/0032/POOS/13
SPECJ. INSTALACJE SANITARNE

PROJEKT WYKONAWCZY

DZIAŁ	INDEKS
IS	124

NAZWA RYSUNKU
INSTALACJA GRZEWCZA ROZWINIĘCIE C.T. CZ.1

NUMER RYSUNKU	REWIZJA	SKALA
124.S C.T. A5 A4.PW.8.15	01	-

PLIK	DATA
124.S C.T. i C.O.A5 A4.PW.8.15-20rozwinicie ct.dwg	11.2016