



Niniejszy rysunek oraz jego zawartość stanowią własność intelektualną pracowni Konior Studio. Projekt jest chroniony prawem autorskim zgodnie z ustawą z dnia 04.02.1994 r. "O prawie autorskim i prawach pokrewnych". Każdorazowe użycie, upublicznienie, powielanie lub przekazywanie stronom trzecim wymaga pisemnej zgody Konior Studio.


Przyjmując niniejszy rysunek firma wykonawcza akceptuje przedstawione w nim rozwiązania. Wymiary naniesione ręcznie mają pierwszeństwo nad drukowanymi. Wykonawca zobowiązuje się do sprawdzenia na własną odpowiedzialność wszystkich wymiarów i wytycznych dotyczących swojego zlecenia przed przystąpieniem do robót. O rozbieżnościach z nanoszonymi lub pisemnie uzgodnionymi wytycznymi należy niezwłocznie powiadomić architekta lub kierownika budowy. Przed przystąpieniem do robót należy przedłożyć architektowi do zatwierdzenia aktualne rysunki warsztatowe.

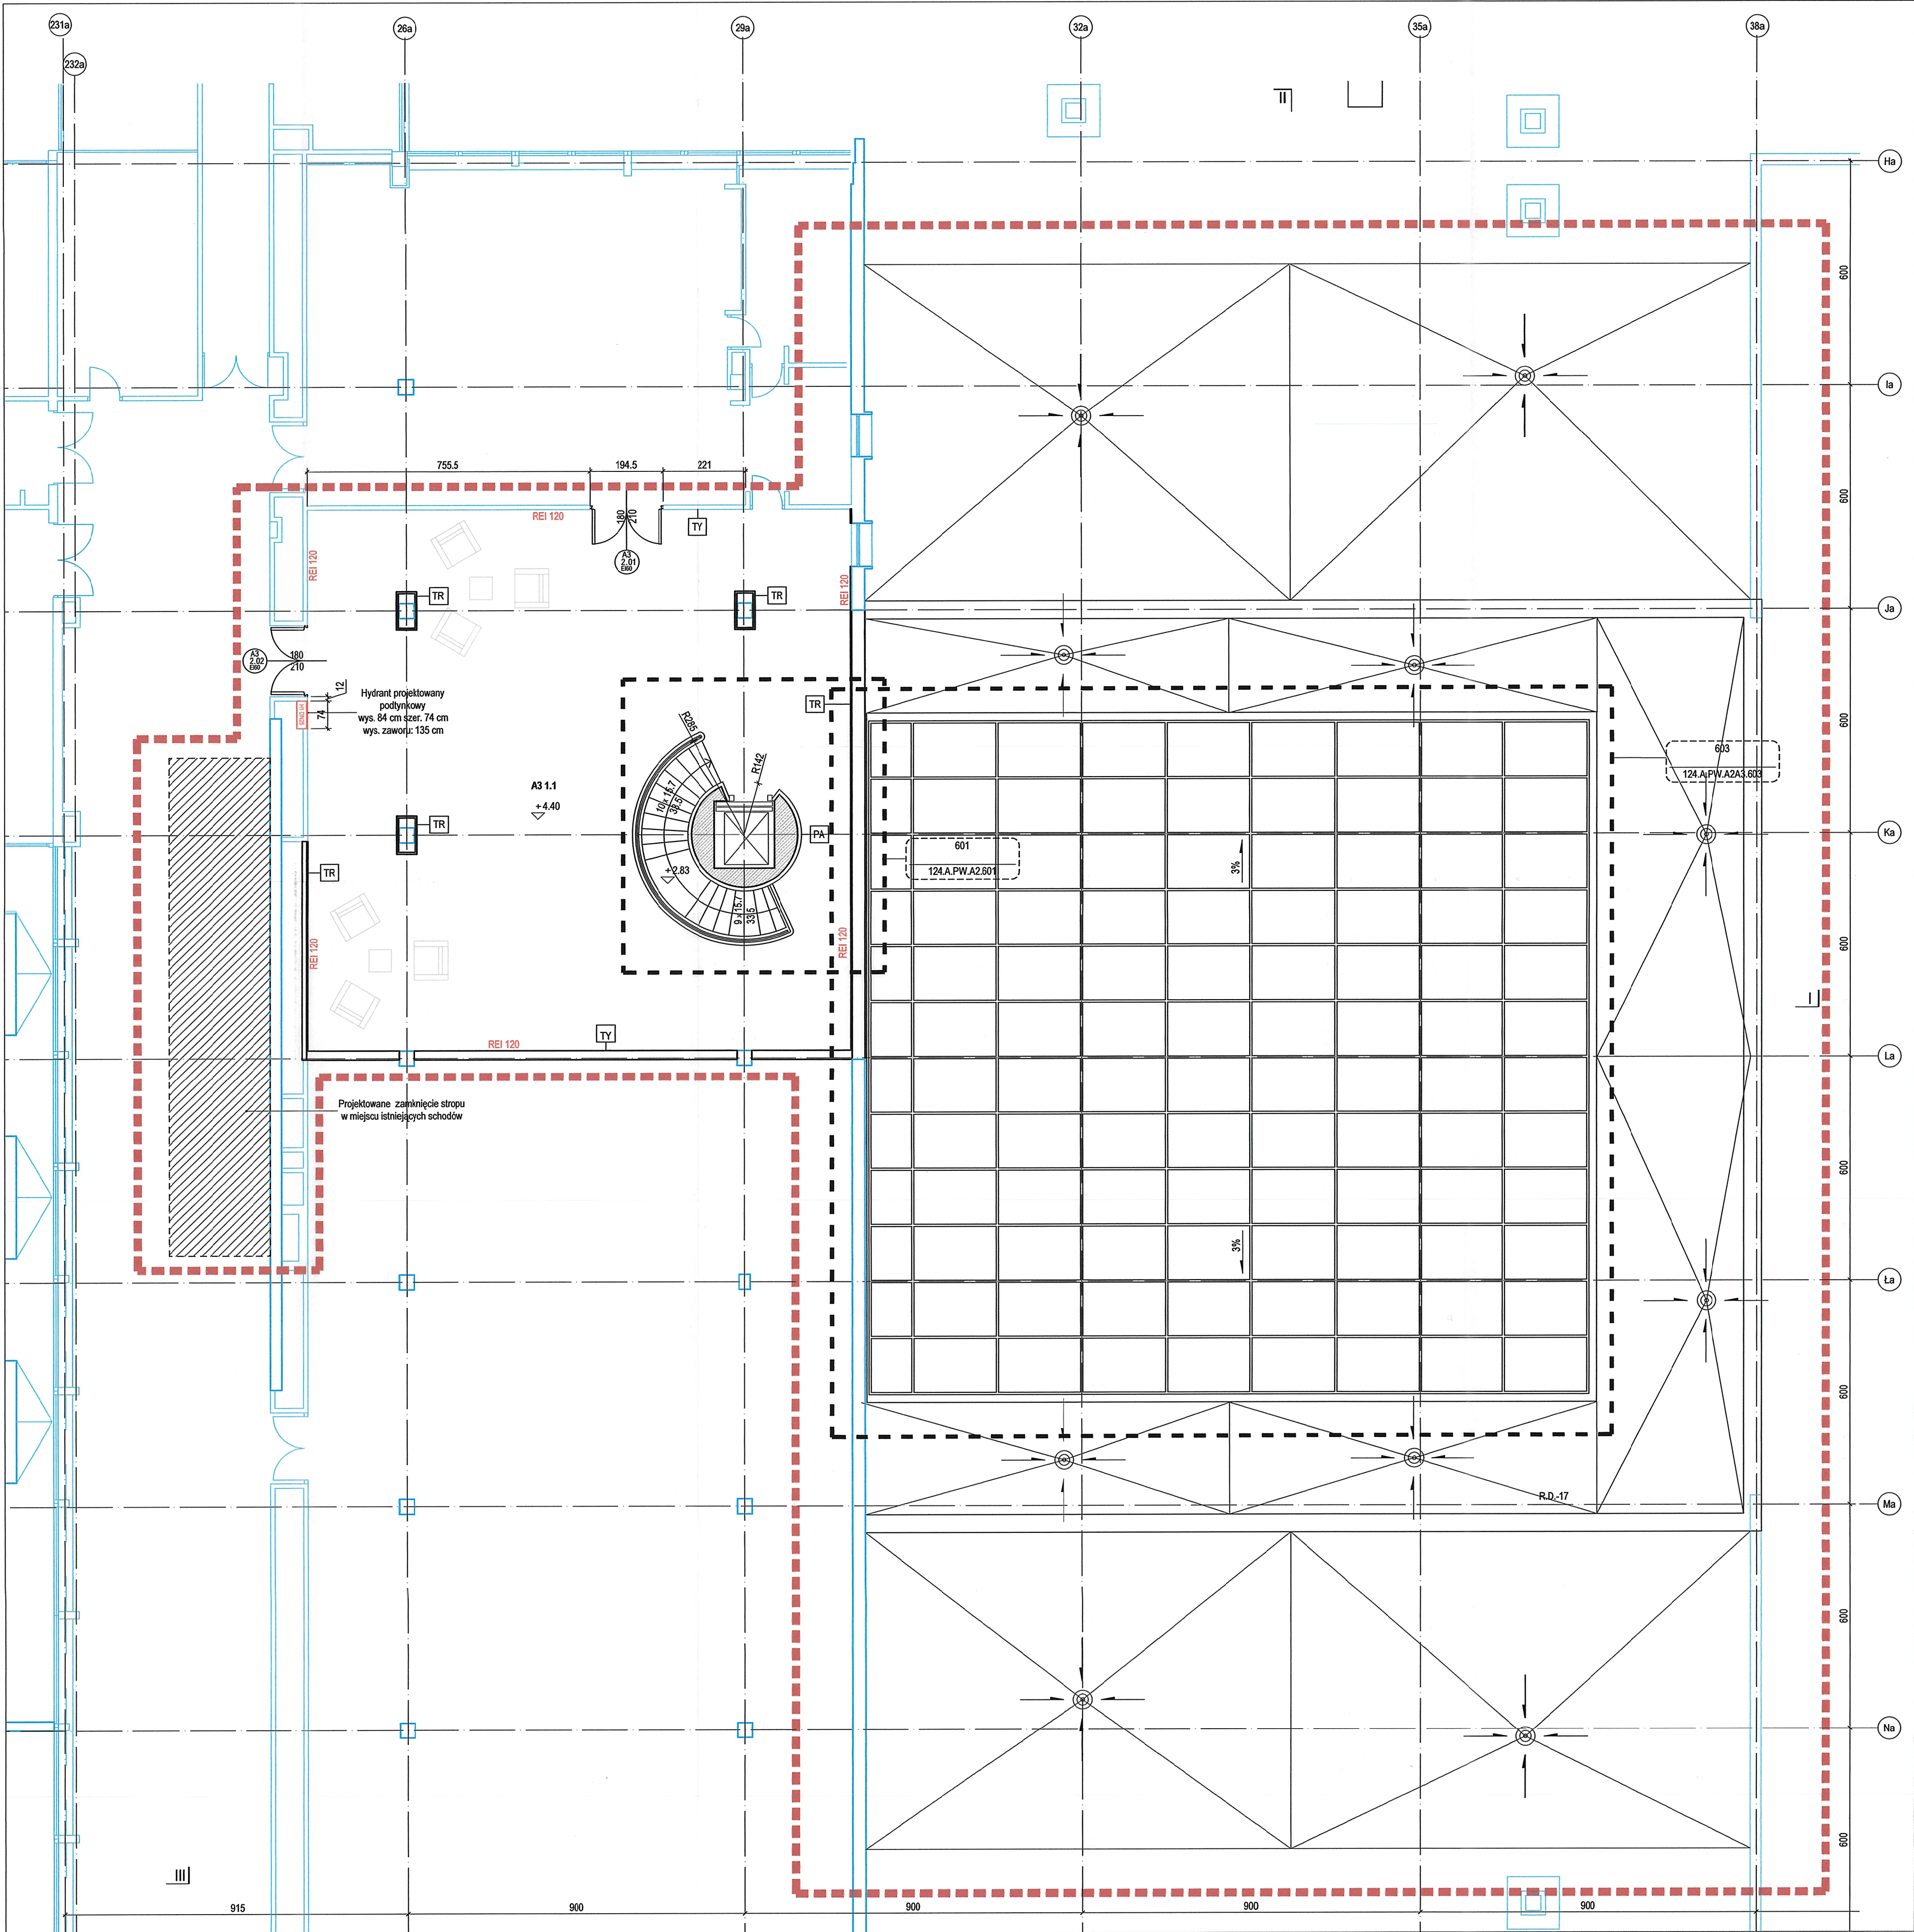

102.1 RZUT PIĘTRO I, BUDYNEK A2A3, HOL, ŚWIETLIK, 1:100

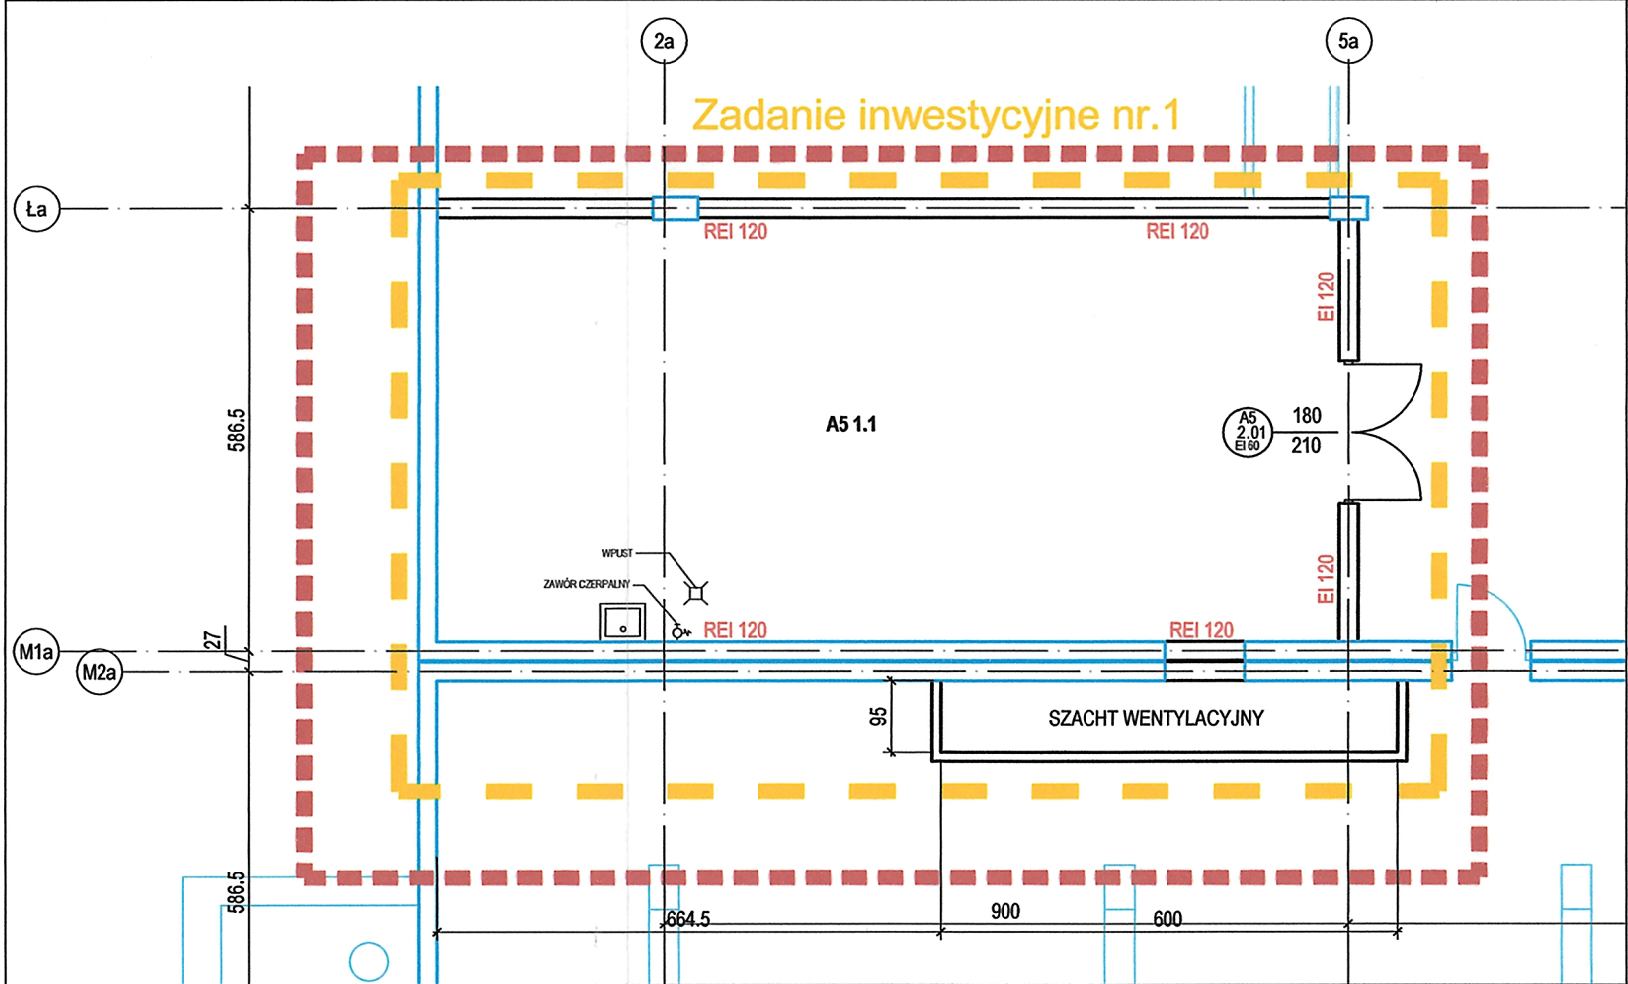

102.2 RZUT PIĘTRO I, BUDYNEK A5, WENTYLATORNIA, 1:100

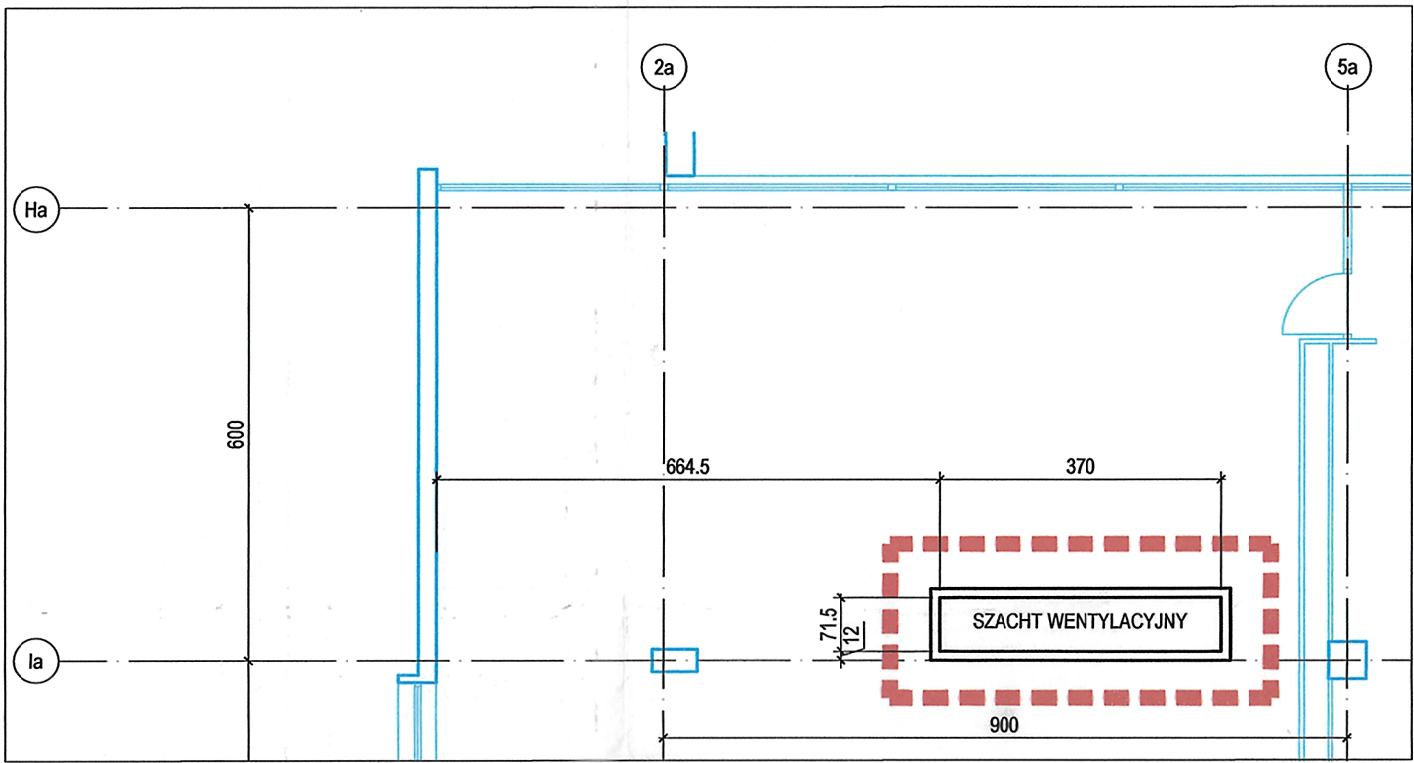

102.3 RZUT PIĘTRA I, BUDYNEK A5 - SZACHT WENTYLACYJNY, 1:100

LEGENDA OZNACZEŃ ŚCIAN:

- PA PANELE AKUSTYCZNE FORNIROWANE
- TR PREFABRYKOWANE PŁYTY TERAZZO Z WYKORZYSTANIEM MARMURU Z ROZBIÓRKI
- Sw PRZESZKLENIE W PROFILACH STAŁOWYCH LAKIEROWANYCH NA KOLOR PROSZKOWY
- BL BLACHA STAŁOWA LAKIEROWANA NA KOLOR ANTRACYTOWY
- TY BLACHA STAŁOWA PERFOROWANA LAKIEROWANA NA KOLOR ANTRACYTOWY
- F1 FASADY SZKLANE ALUMINIOWE

| NR | Nazwa pomieszczenia | Posadzka | Pow |
|--------|---------------------|------------------|-----------------------|
| A3 1.1 | Hol | Kamień | 201,38 m ² |
| A5 1.1 | Wentylatornia | Wylewka betonowa | 66,69 m ² |

OZNACZENIE:

- ELEMENTY PROJEKTOWANE
- ŚCIANY I SŁUPY PROJEKTOWANE
- ELEMENTY ISTNIEJĄCE
- ZAKRES OPRACOWANIA

KONIORSTUDIO

Katowice 40-022, Dąbrowska 22 | +48 32 609 55 00 | biuro@koniorstudio.pl
Warszawa 00-679, Wilcza 71/2 | +48 22 402 72 07 | warszawa@koniorstudio.pl

NAZWA PROJEKTU
Projekt przebudowy zespołu budynków "A"
Biblioteki Narodowej w zakresie czytelni i przestrzeni publicznych wraz z zabudową patio

ADRES
Biblioteka Narodowa
Al. Niepodległości 213, 02-086 Warszawa

INWESTOR
Biblioteka Narodowa

ARCHITEKTURA

GŁÓWNY PROJEKTANT
mgr inż. arch. Tomasz Konior
UPR. 209568
SPECJ. architektoniczna

ZESPÓŁ PROJEKTOWY:
mgr inż. arch. Angelika Drozd
mgr inż. arch. Marcin Piotrowski
mgr inż. arch. Wojciech Przywecki
mgr inż. arch. Tomasz Szeremeta

SPRZĄDAJĄCY:
mgr inż. arch. Paweł Przeniosło
UPR. MAB4367
SPECJ. architektoniczna

PROJEKT WYKONAWCZY

| | | | |
|------------------------|---------|-------|--|
| DZIAŁ | INDEKS | | |
| A | 124 | | |
| NAZWA RYSUNKU | | | |
| RZUT PIERWSZEGO PIĘTRA | | | |
| NUMER RYSUNKU | REWIZJA | SKALA | |
| 124.A.PW.0.102 | 00 | 1:100 | |
| PLIK | DATA | | |
| 124.A.PW.0102.00.dwg | 11.2016 | | |