
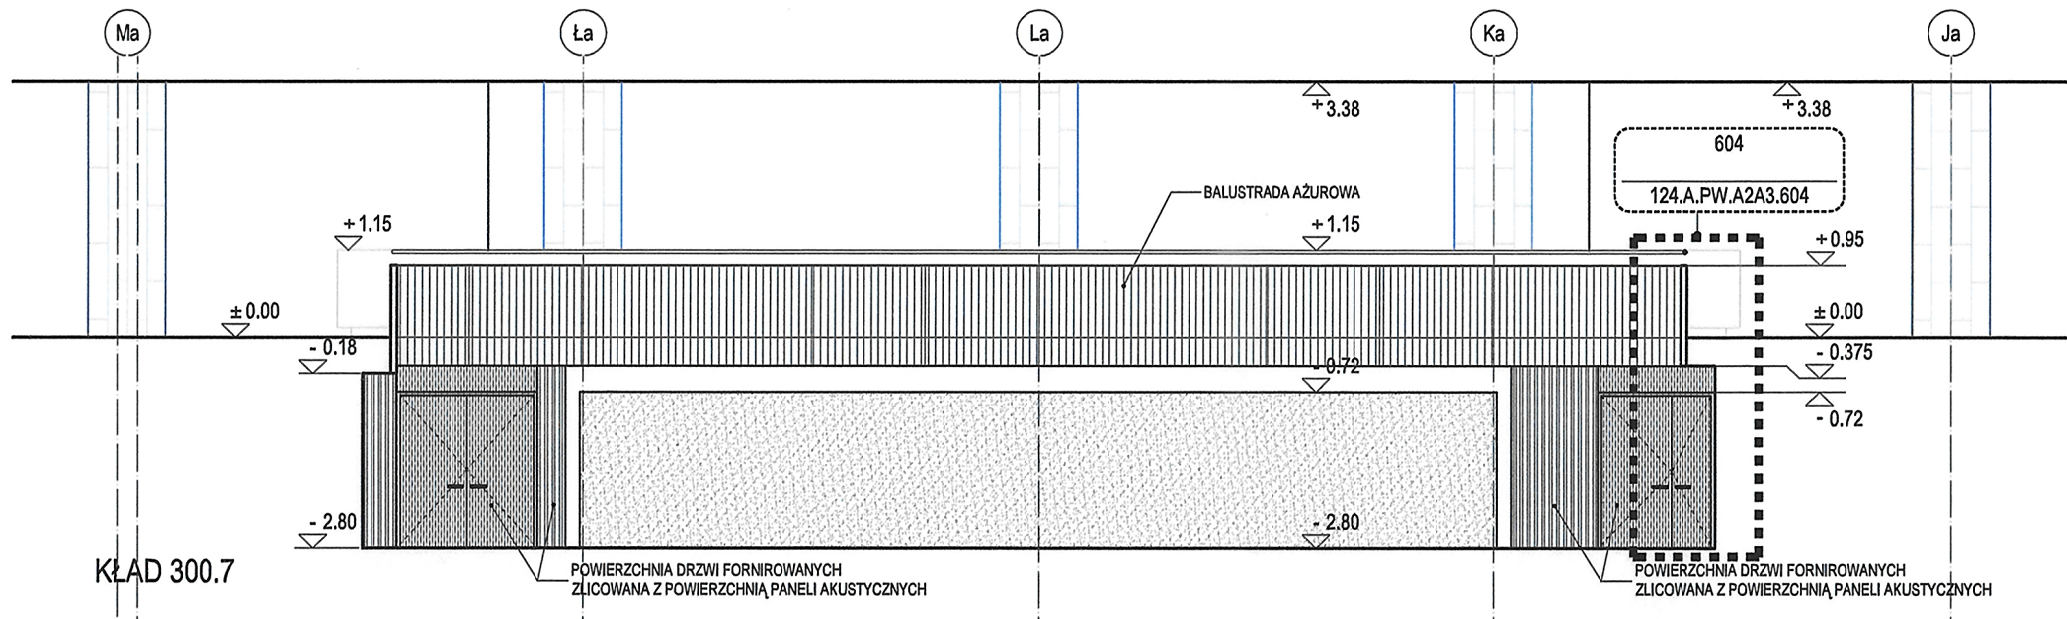
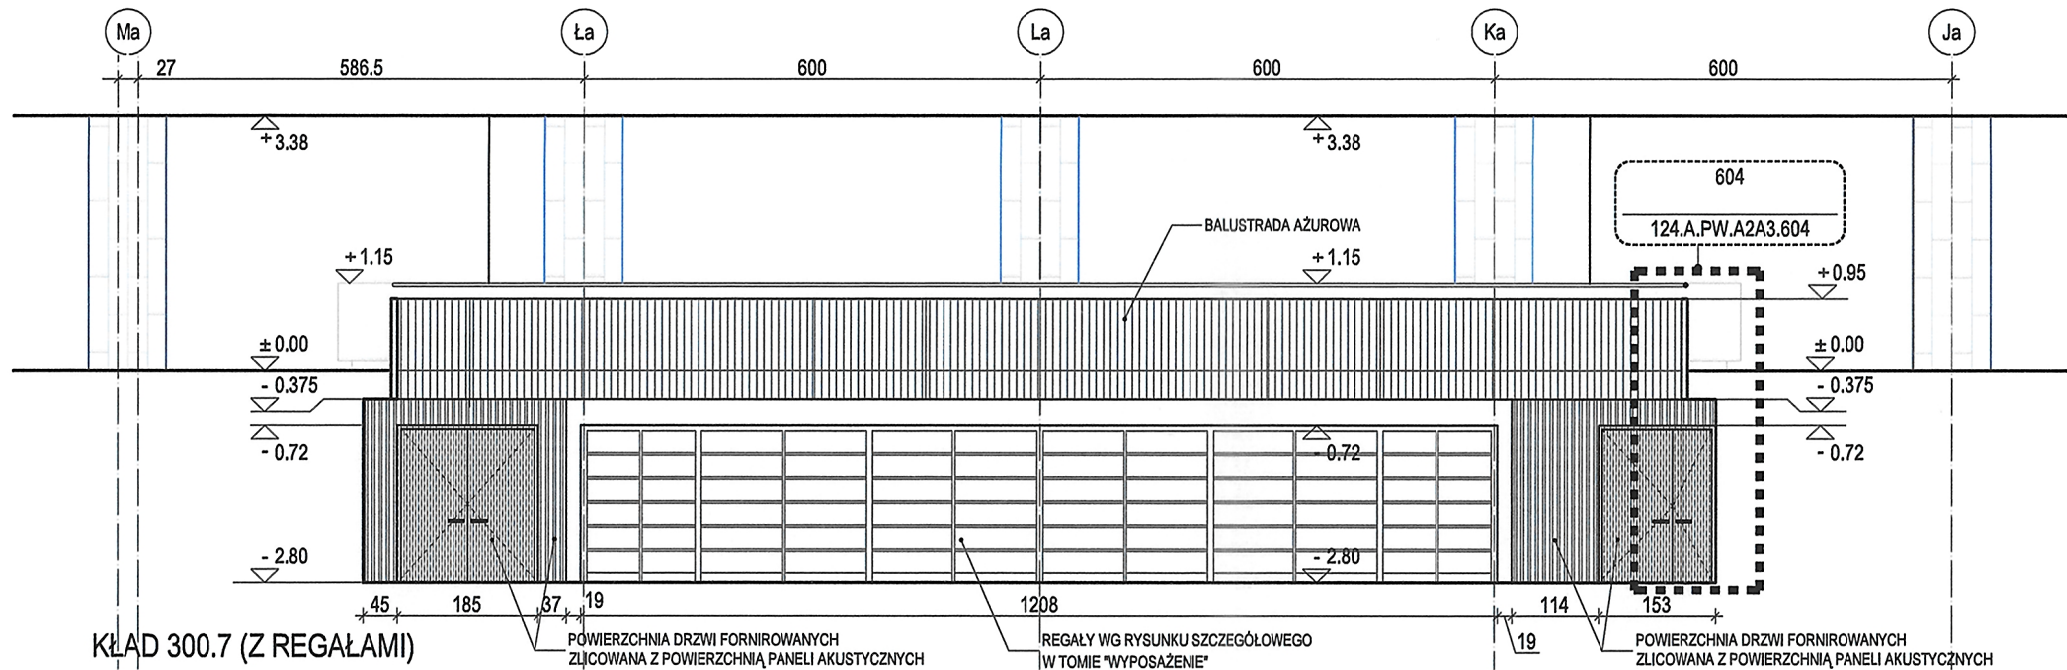


Niniejszy rysunek oraz jego zawartość stanowi własność intelektualną pracowni Konior Studio. Projekt jest chroniony prawem autorskim zgodnie z ustawą z dnia 04.02.1994 " O prawie autorskim i prawach pokrewnych". Każdorazowe użycie , upublicznienie, powielanie lub przekazywanie stronom trzecim wymaga pisemnej zgody Konior Studio.

Przyjmując niniejszy rysunek firma wykonawcza akceptuje przedstawione w nim rozwiązania. Wymiary naniesione ręcznie mają pierwszeństwo nad drukowanymi. Wykonawca zobowiązuje się do sprawdzenia na własną odpowiedzialność wszystkich wymiarów i wytycznych dotyczących swojego złączenia przed przystąpieniem do robót. O rozbieżnościach z narysowanymi lub pisemnie uzgodnionymi wytycznymi należy niezwłocznie powiadomić architekta lub kierownictwo budowy. Przed przystąpieniem do robót należy przedłożyć architektowi do zatwierdzenia aktualne rysunki warsztatowe.

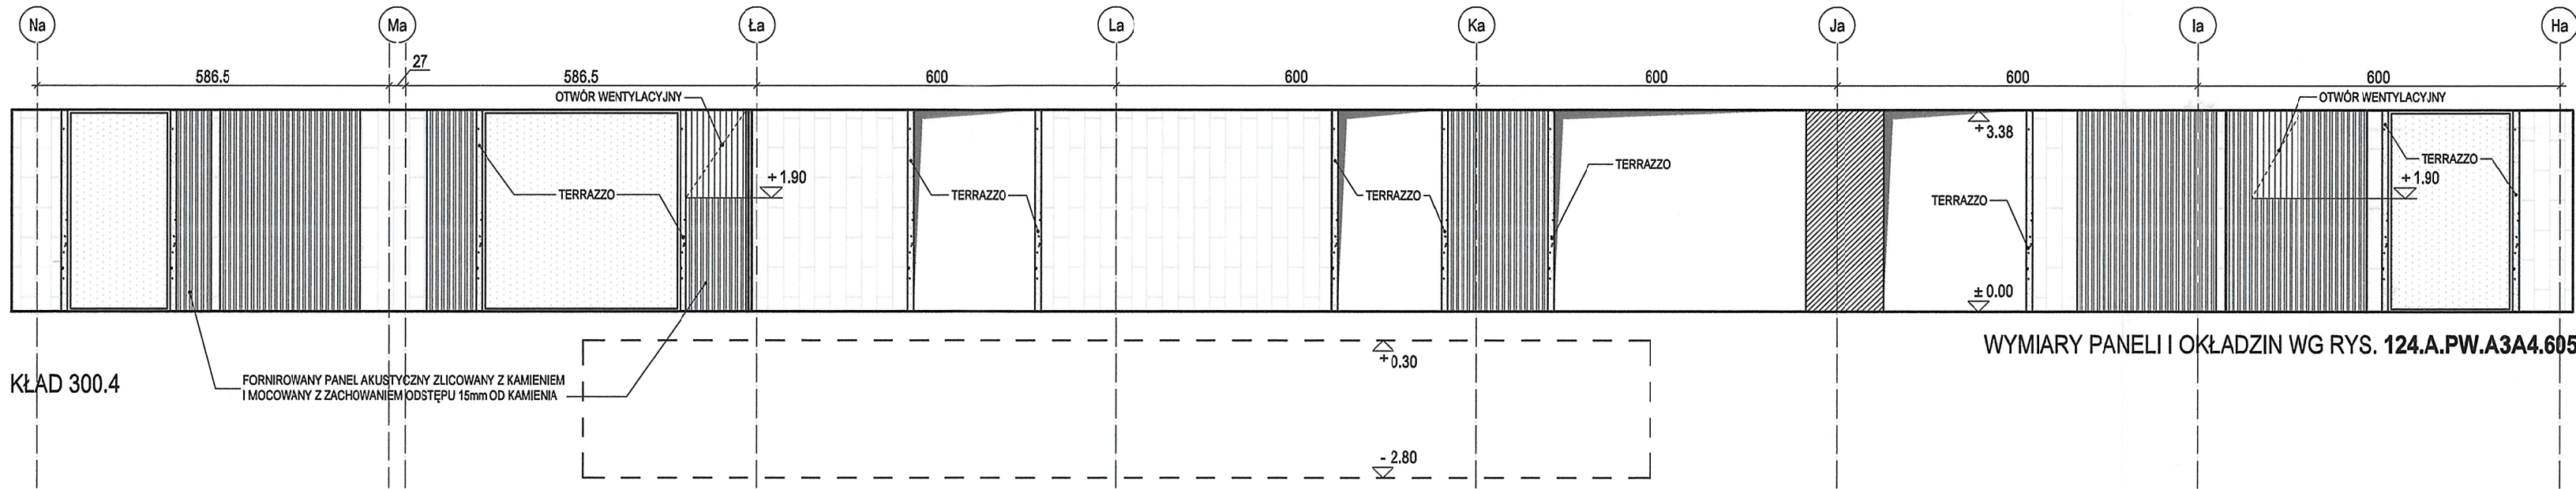

OZNACZENIE:

- ELEMENTY PROJEKTOWANE
- ŚCIANY I SŁUPY PROJEKTOWANE
- ELEMENTY ISTNIEJĄCE
- ZAKRES OPRACOWANIA

MATERIAŁY:

- PRZESZKLENIE W PROFILACH STAŁOWYCH LAKIEROWANYCH NA KOLOR ANTRACYTOWY
- TYNK CEM.-WAP. MALOWANY NA BIAŁO
- ELEMENTY I DRZWI FORNIROWANE
- PANELE AKUSTYCZNE FORNIROWANE O PRZEZIerności 70%
- PANELE AKUSTYCZNE FORNIROWANE
- BLACHA STAŁOWA LAKIEROWANA NA KOLOR ANTRACYTOWY
- BLACHA STAŁOWA PERFOROWANA LAKIEROWANA NA KOLOR ANTRACYTOWY
- PREFABRYKOWANE PŁYTY TERRAZZO Z WYKORZYSTANIEM MARMURU Z ROZBIÓRKI
- PŁYTY KAMienne

KONIORSTUDIO

Katowice 40-022, Dąbrowa 22 | +48 32 609 56 00 | biuro@koniorstudio.pl
Warszawa 00-679, Wilcza 71/2 | +48 22 402 72 07 | warszawa@koniorstudio.pl

NAZWA PROJEKTU
Projekt przebudowy zespołu budynków "A"
Biblioteki Narodowej w zakresie czytelni i przestrzeni publicznych wraz z zabudową paño

ADRES
Biblioteka Narodowa
Al. Niepodległości 213, 02-086 Warszawa
INWESTOR
Biblioteka Narodowa

ARCHITEKTURA

GŁÓWNY PROJEKTANT
mgr inż. arch. Tomasz Konior
UPR. 20/86/BB
SPECJ. architektoniczna

ZESPÓŁ PROJEKTOWY:
mgr inż. arch. Angelika Drozd
mgr inż. arch. Marcin Piotrowski
mgr inż. arch. Wojciech Przywecki
mgr inż. arch. Wojciech Purski
mgr inż. arch. Tomasz Szeremeta

SPRAWDZAJĄCY:
mgr inż. arch. Paweł Przeniosło
UPR. MA/043/07
SPECJ. architektoniczna

PROJEKT WYKONAWCZY

| DZIAŁ | INDEKS |
|--|-----------------------------------|
| A | 124 |
| NAZWA RYSUNKU KŁADY ŚCIAN CZYTELNI OGÓLNEJ OTWARTEJ | |
| NUMER RYSUNKU 124.A.PW.A2A3.300.1 | REWIZJA 00 |
| PLIK 124.A.PW.A2A3.300.dwg | SKALA 1:100 DATA 11.2016 |