
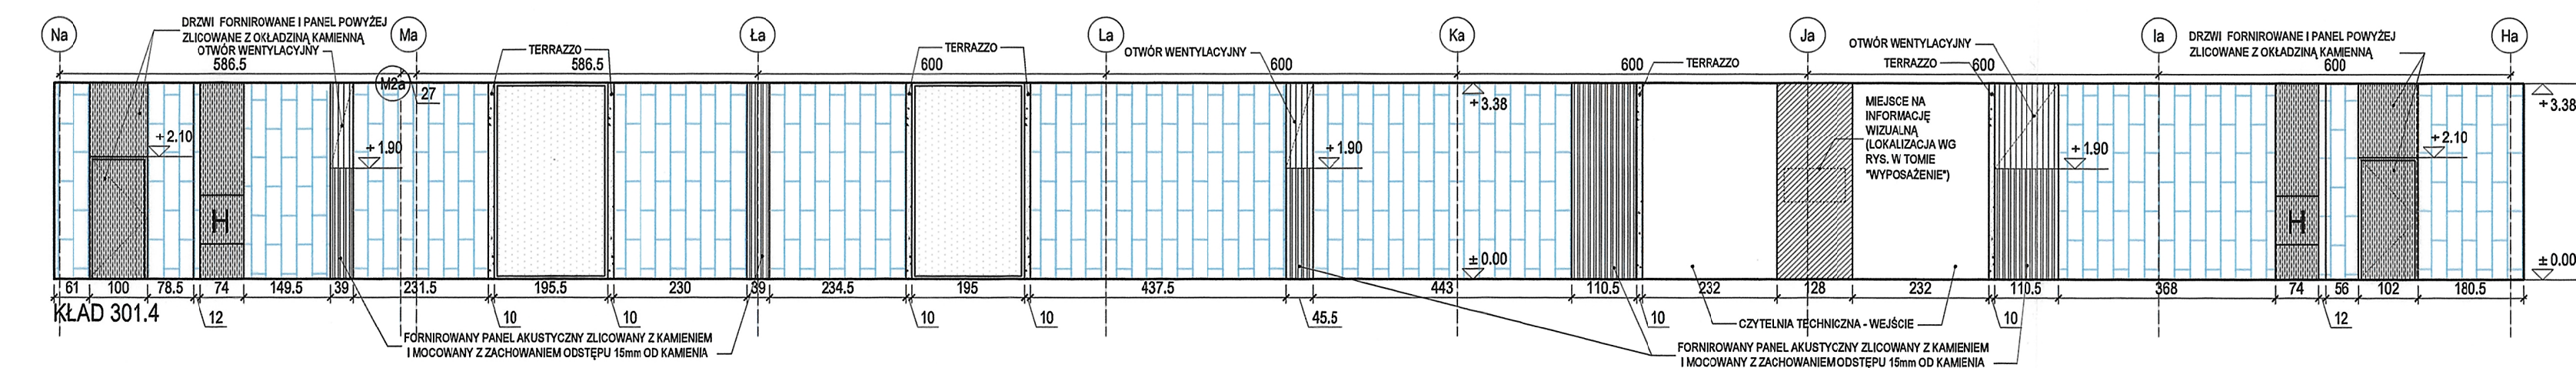
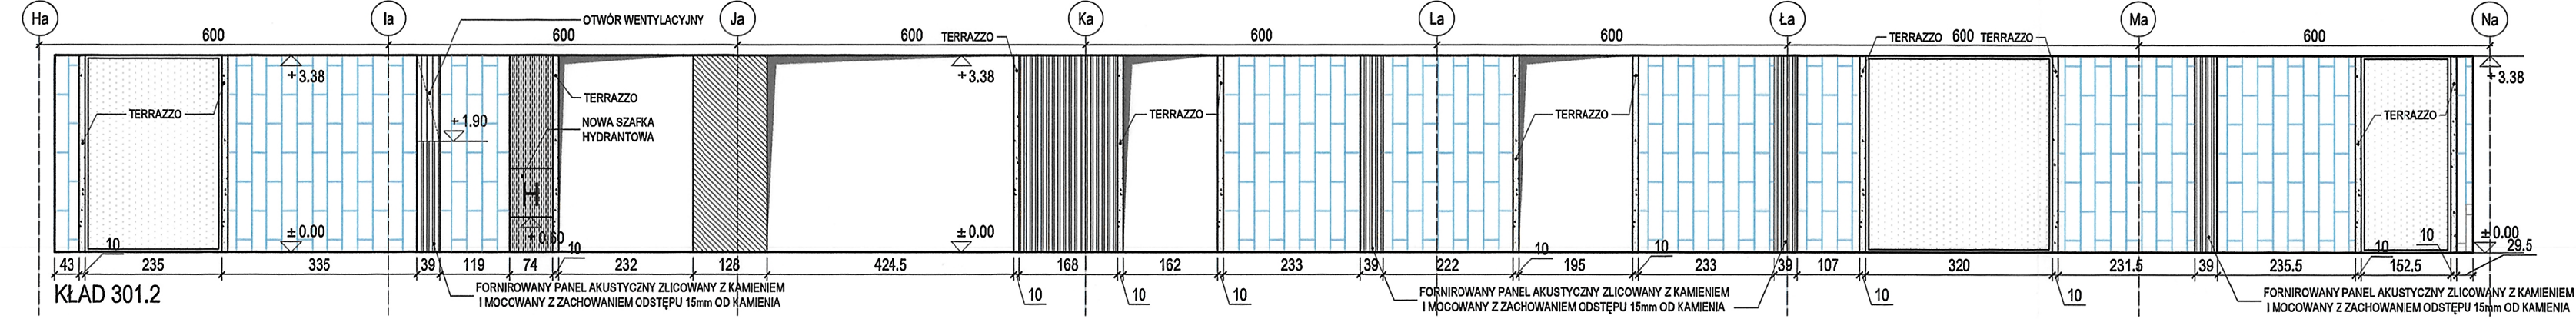
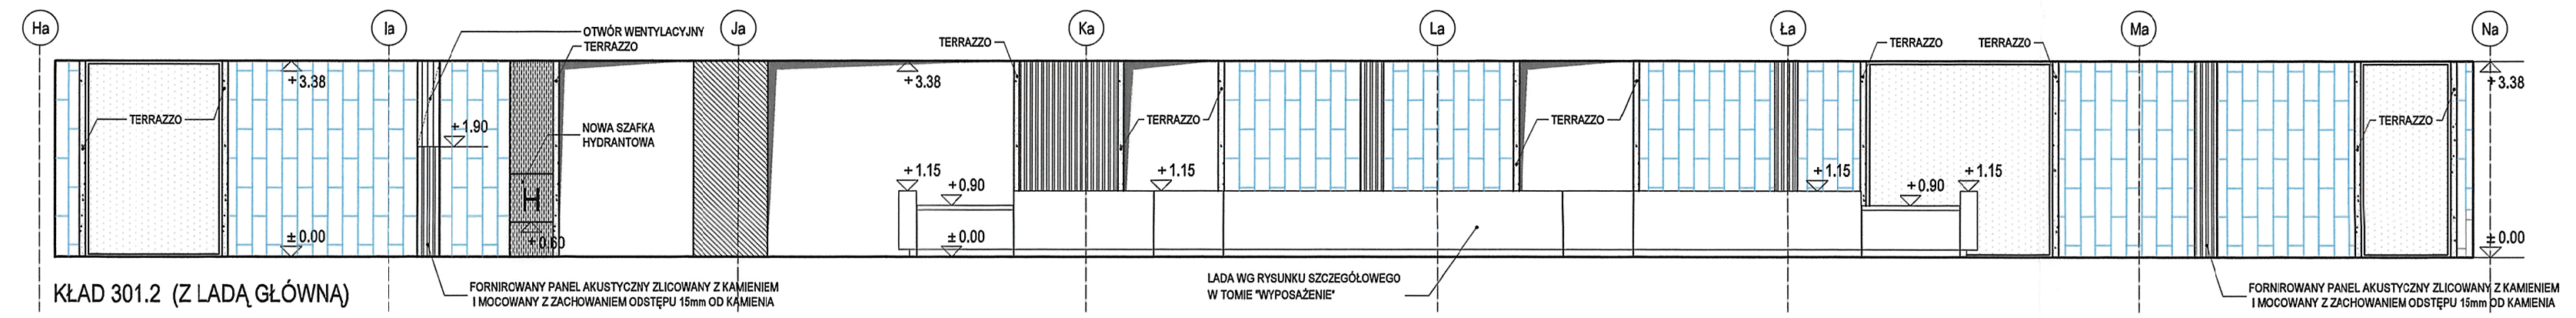
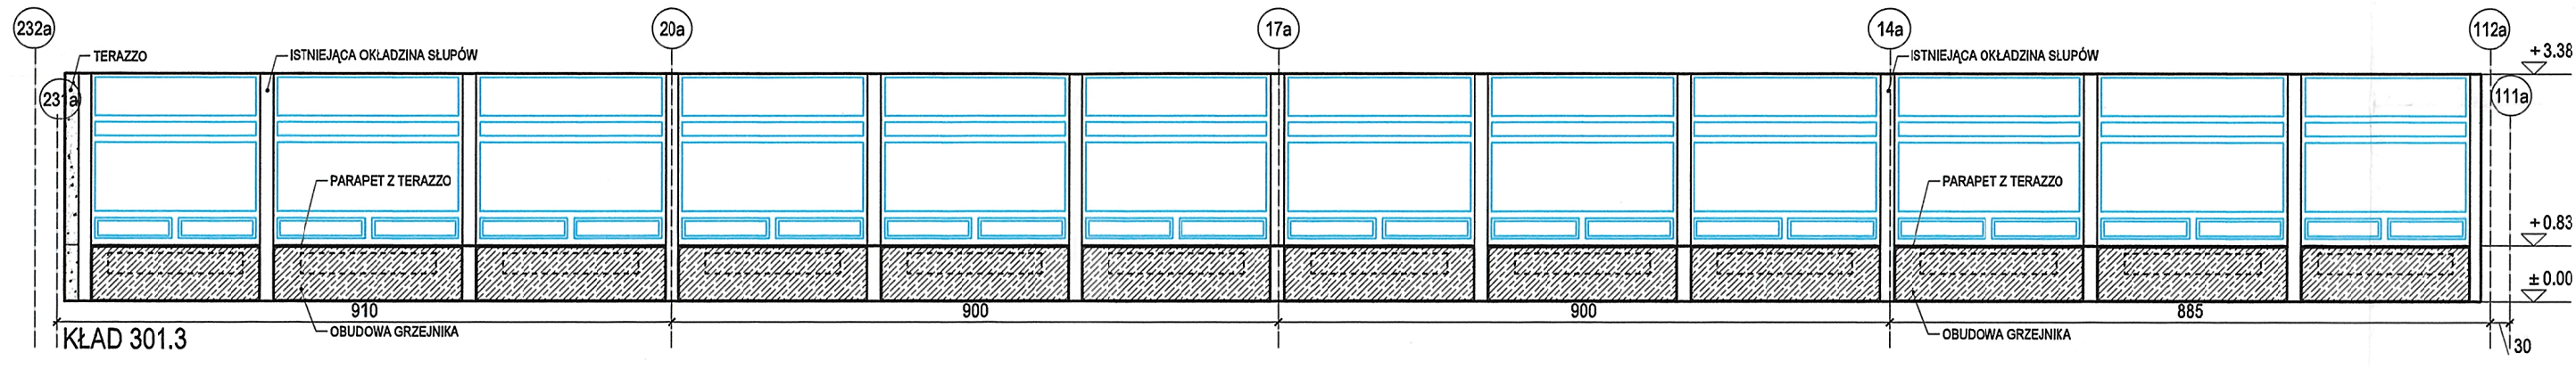


Niniejszy rysunek oraz jego zawartość stanowi własność intelektualną pracowni Konior Studio. Projekt jest chroniony prawem autorskim zgodnie z ustawą z dnia 04.02.1994 "O prawie autorskim i prawach pokrewnych". Każdorazowe użycie, upublicznienie, powielanie lub przekazywanie stronom trzecim wymaga pisemnej zgody Konior Studio.

Przyjmując niniejszy rysunek firma wykonawcza akceptuje przedstawione w nim rozwiązania. Wymiary naniesione ręcznie mają pierwszeństwo nad drukowanymi. Wykonawca zobowiązuje się do sprawdzenia na własną odpowiedzialność wszystkich wymiarów i wytycznych dotyczących swojego zlecenia przed przystąpieniem do robót. O rozbieżnościach z narysowanymi lub pisemnie uzgodnionymi wytycznymi należy niezwłocznie powiadomić architekta lub kierownictwo budowy. Przed przystąpieniem do robót należy przedłożyć architektowi do zatwierdzenia aktualne rysunki warsztatowe.

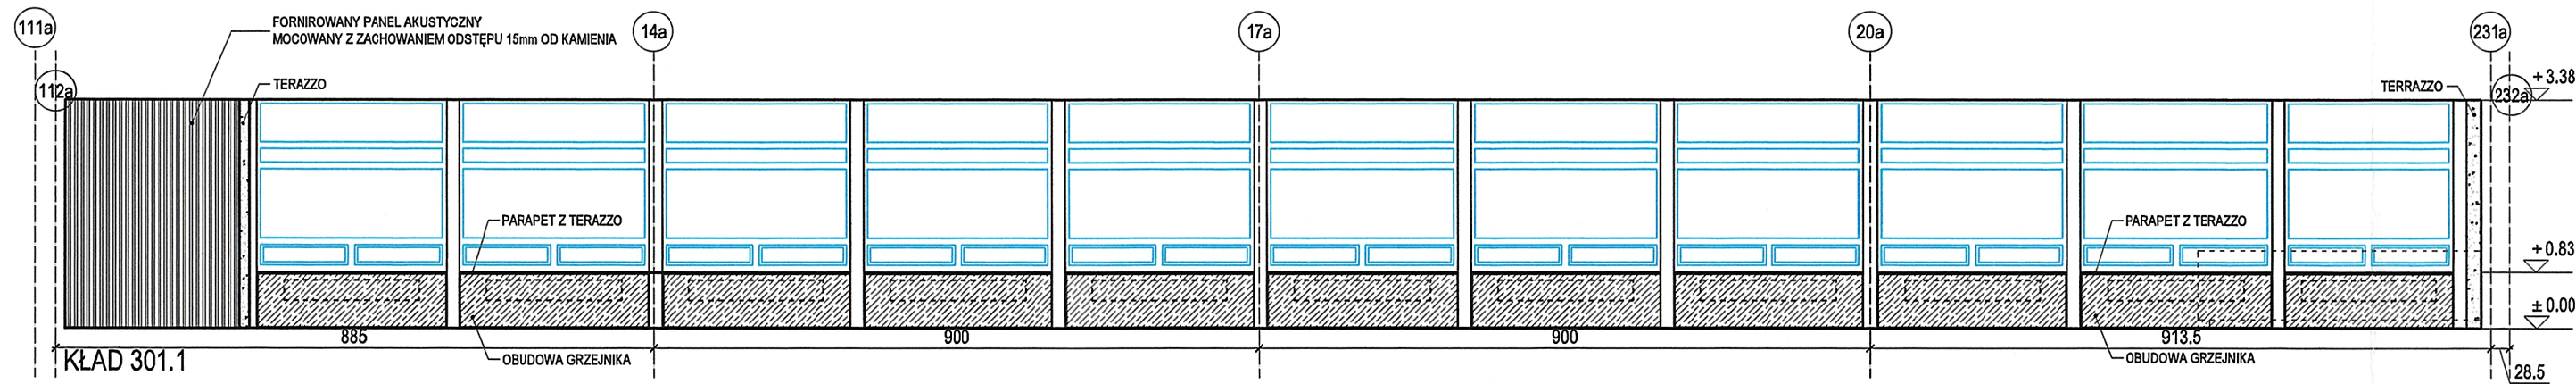

- OZNACZENIE:
- ELEMENTY PROJEKTOWANE
 - ŚCIANY I SŁUPY PROJEKTOWANE
 - ELEMENTY ISTNIEJĄCE
 - ZAKRES OPRACOWANIA
 - HYDRANT DO ZLIKWIDOWANIA LUB PRZENIESIENIA
 - NOWA SZAFKA HYDRANTOWA

- MATERIAŁY:
- PRZESZKLENIE W PROFILACH STAŁOWYCH LAKIEROWANYCH NA KOLOR ANTRACYTOWY
 - TYNK CEM.-WAP. MALOWANY NA BIAŁO
 - ELEMENTY I DRZWI FORNIROWANE
 - PANELE AKUSTYCZNE FORNIROWANE O PRZEZIerności 70%
 - PANELE AKUSTYCZNE FORNIROWANE
 - BLACHA STAŁOWA LAKIEROWANA NA KOLOR ANTRACYTOWY
 - BLACHA STAŁOWA PERFOROWANA LAKIEROWANA NA KOLOR ANTRACYTOWY
 - PREFABRYKOWANE PŁYTY TERRAZZO Z WYKORZYSTANIEM MARMURU Z ROZBIÓRKI
 - PŁYTY KAMIENNE

KONIORSTUDIO

Katowice 40-022, Dąbrowa 22 | +48 32 609 56 00 | biuro@koniorstudio.pl
Warszawa 00-679, Wilcza 71/2 | +48 22 402 72 07 | warszawa@koniorstudio.pl

NAZWA PROJEKTU
Projekt przebudowy zespołu budynków "A"
Biblioteki Narodowej w zakresie czytelni i przestrzeni publicznych wraz z zabudową patio

ADRES
Biblioteka Narodowa
Al. Niepodległości 213, 02-086 Warszawa
INWESTOR
Biblioteka Narodowa

ARCHITEKTURA

GŁÓWNY PROJEKTANT
mgr inż. arch. Tomasz Konior
UPR. 209568
SPECJ. architektoniczna

ZESPÓŁ PROJEKTOWY:
mgr inż. arch. Angelika Drozd
mgr inż. arch. Marcin Piotrowski
mgr inż. arch. Wojciech Przywecki
mgr inż. arch. Wojciech Purski
mgr inż. arch. Tomasz Szeremeta

SPRAWDZAJĄCY:
mgr inż. arch. Paweł Przeniosło
UPR. MA04307
SPECJ. architektoniczna

PROJEKT WYKONAWCZY

DZIAŁ	INDEKS
A	124

NAZWA RYSUNKU KŁADY ŚCIAN CZYTELNI OGÓLNEJ

NUMER RYSUNKU 124.A.PW.A4.301	REWIZJA 00	SKALA 1:100
PLIK 124.A.PW.A4.301.dwg	DATA 11.2016	