
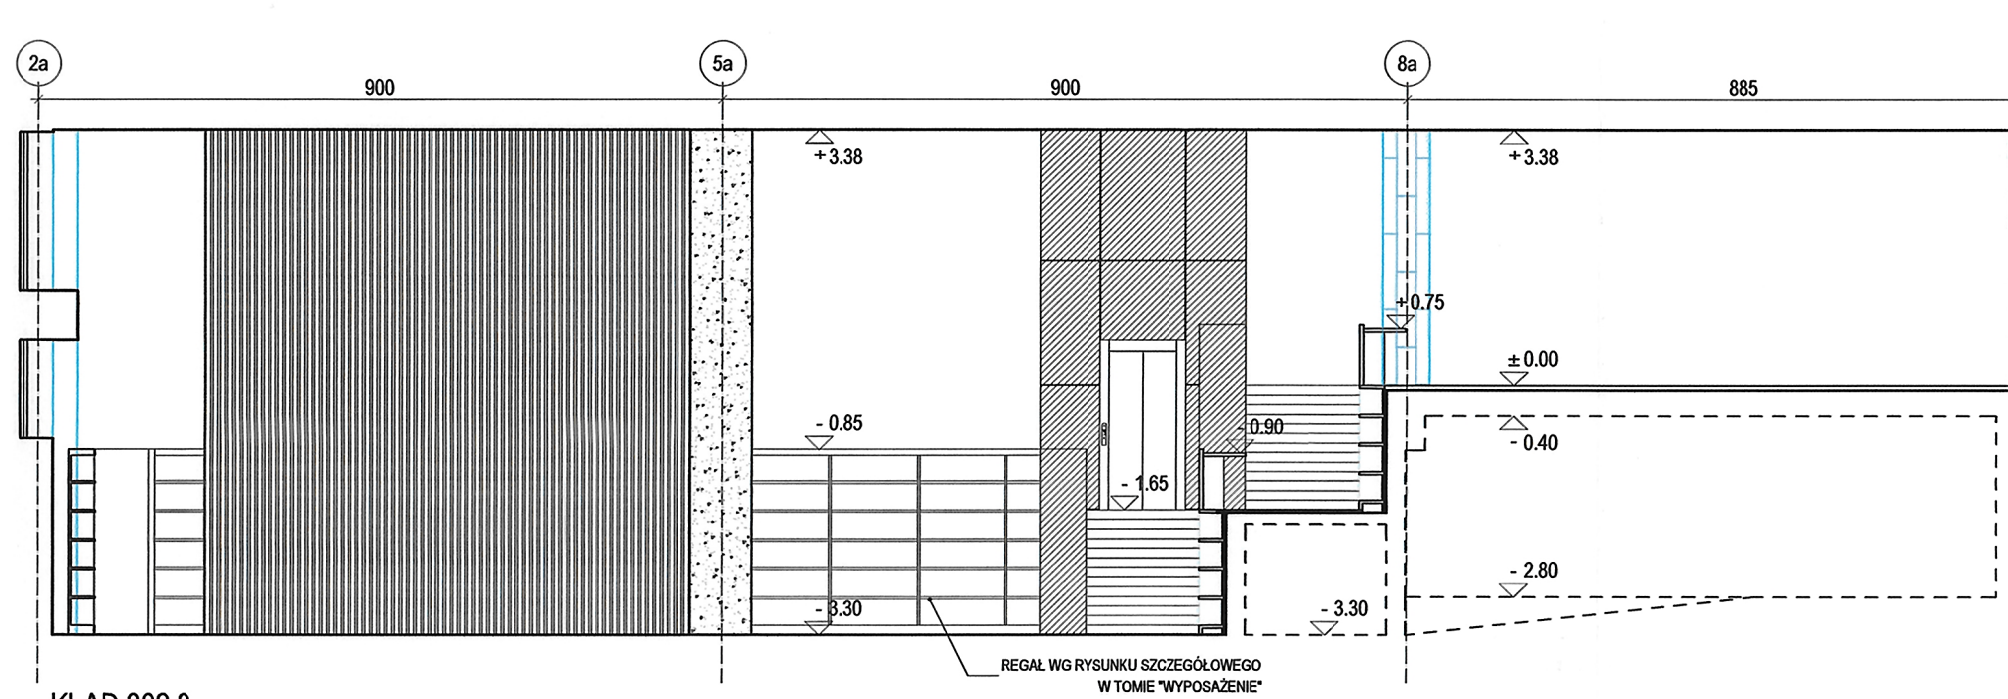
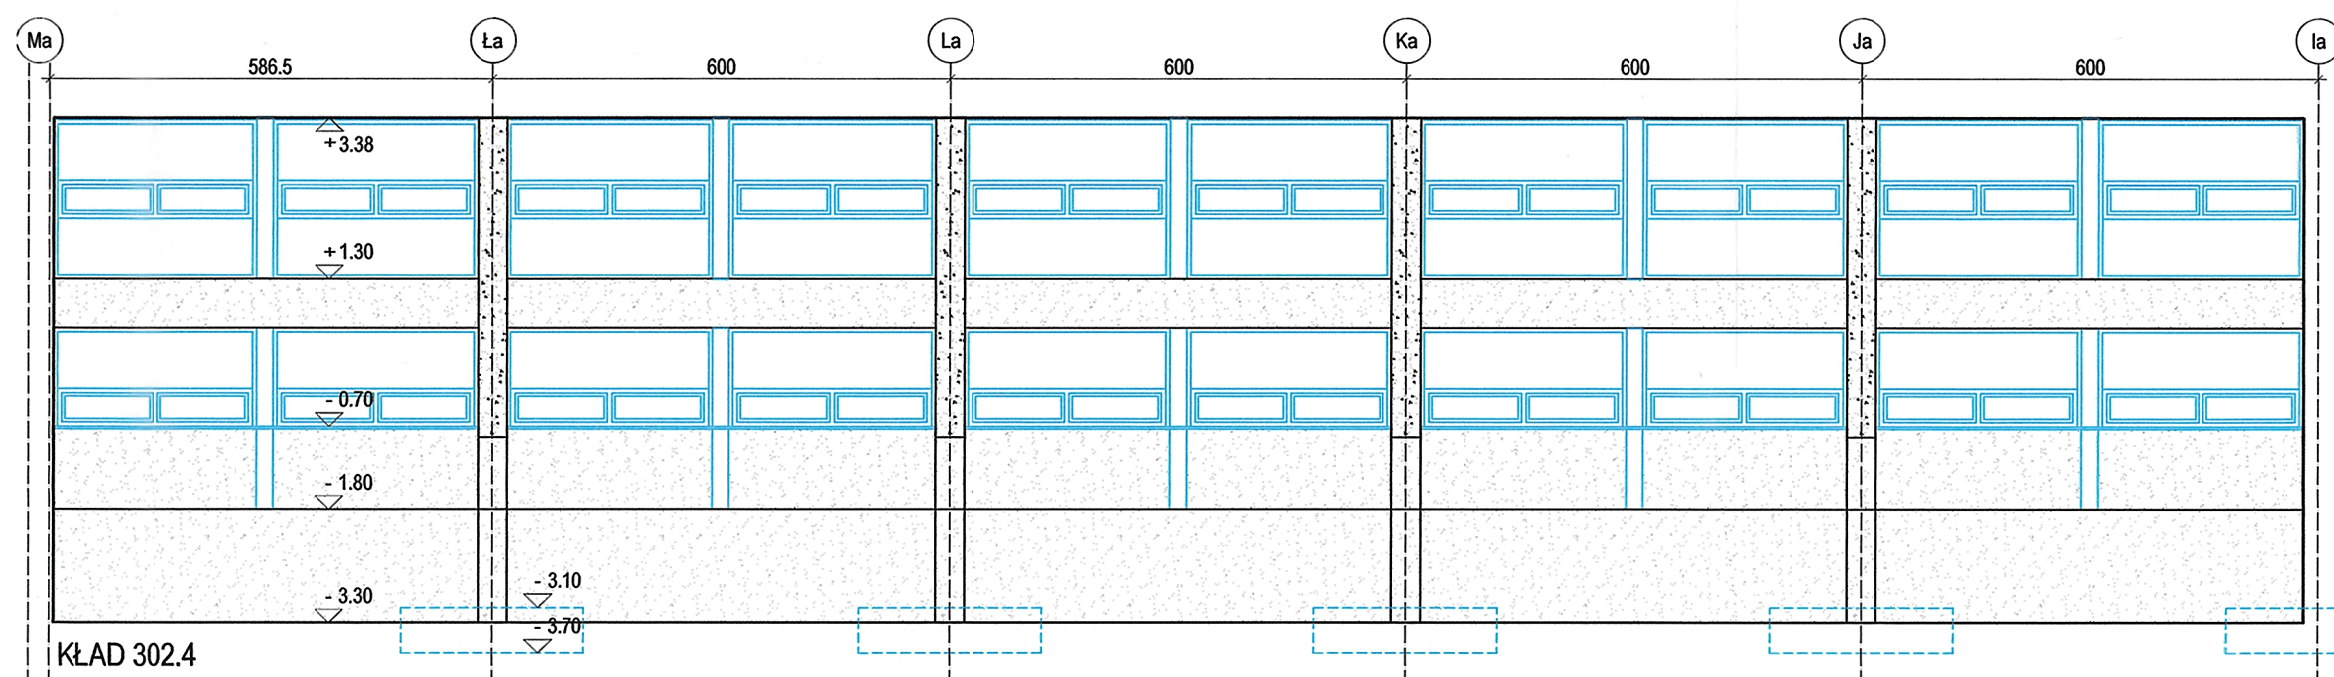
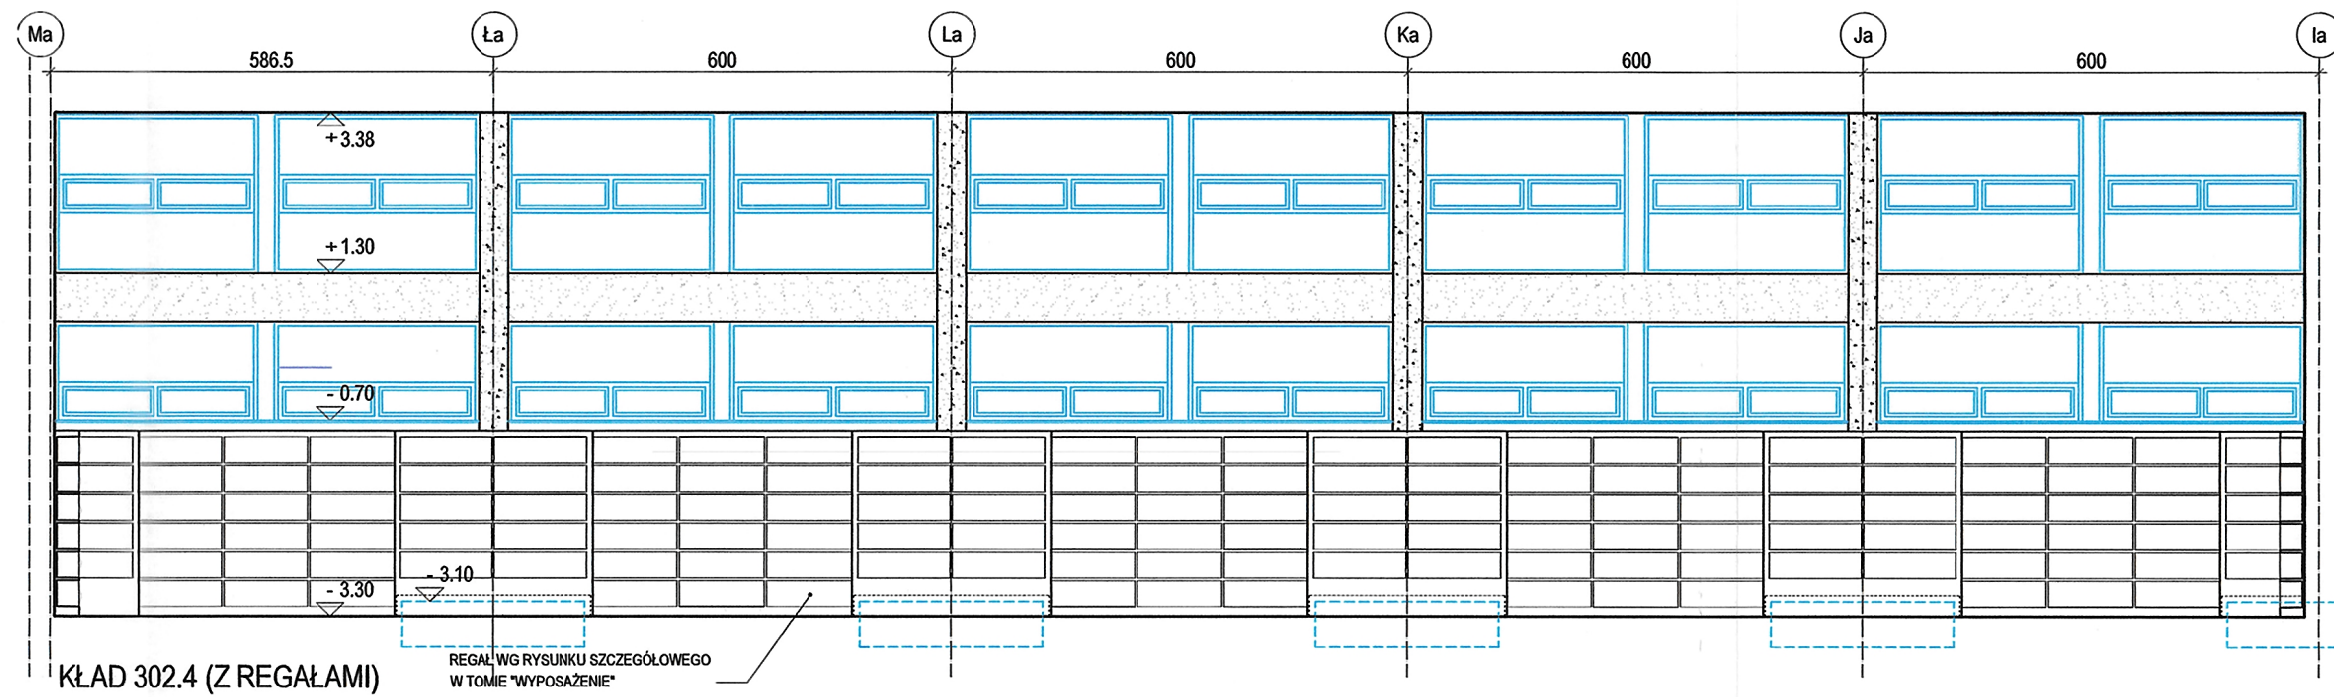
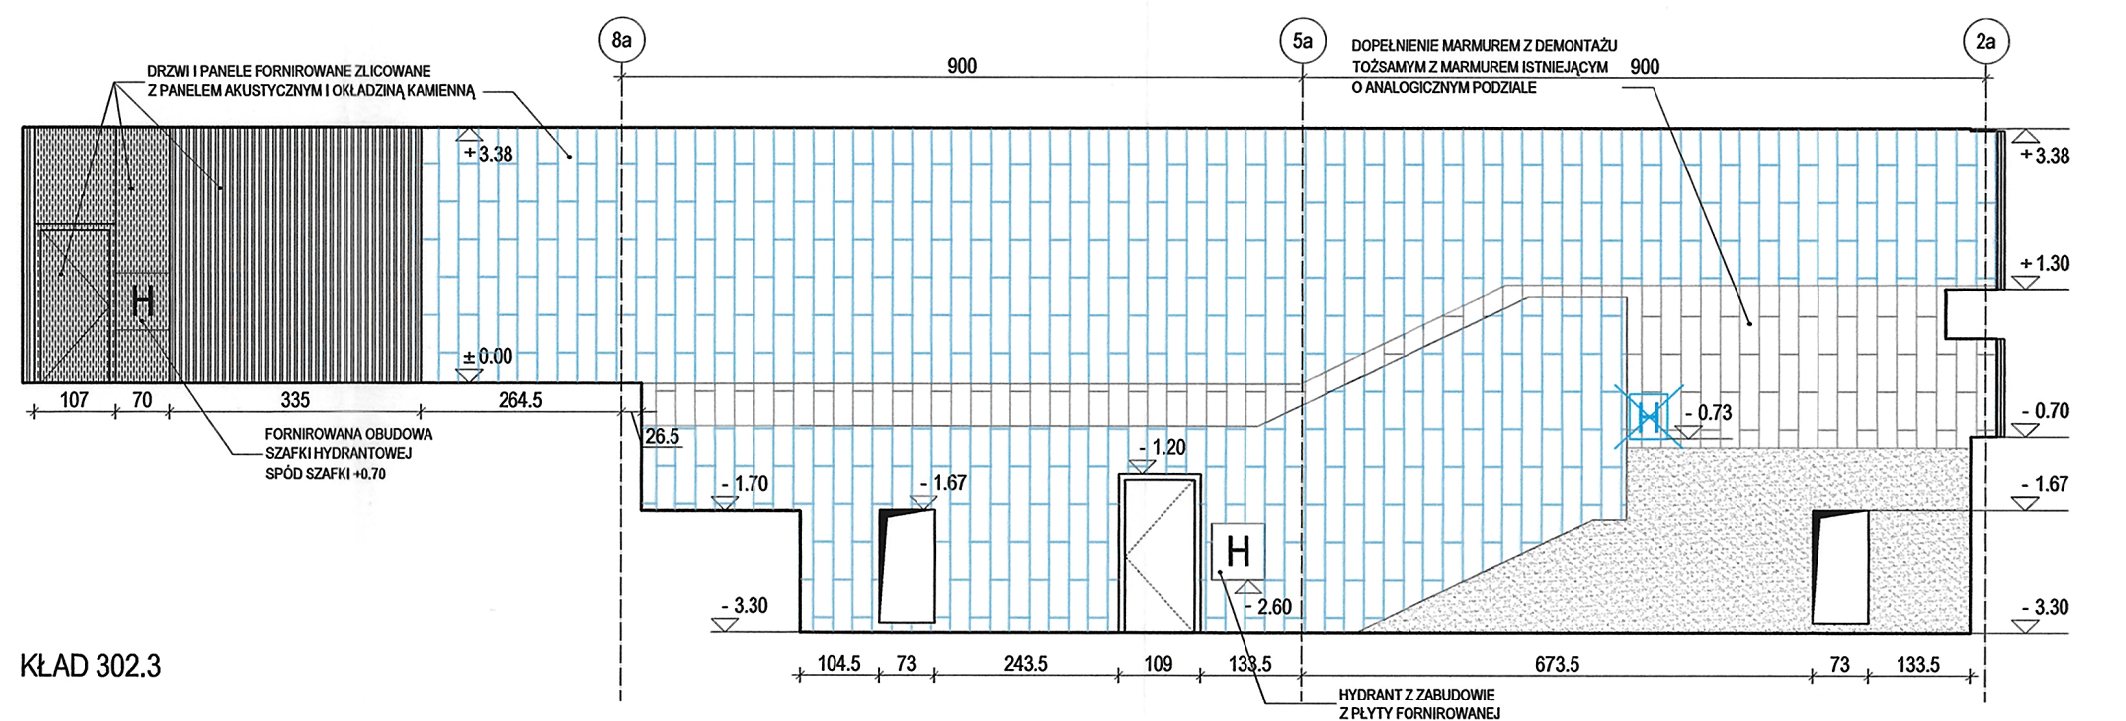
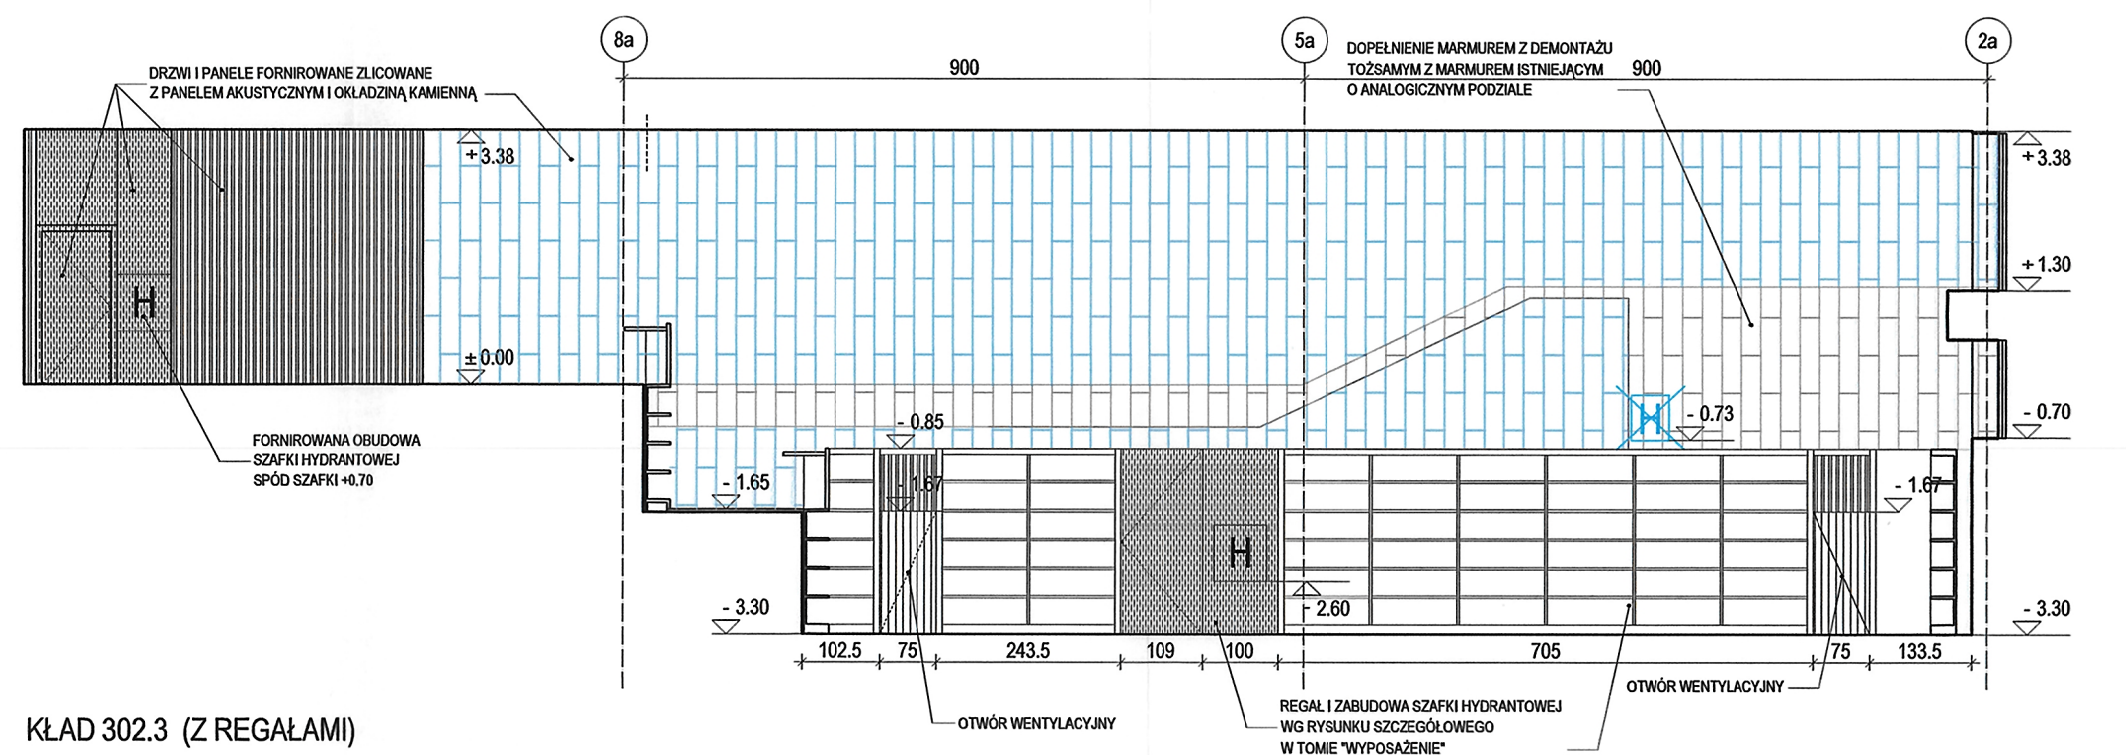
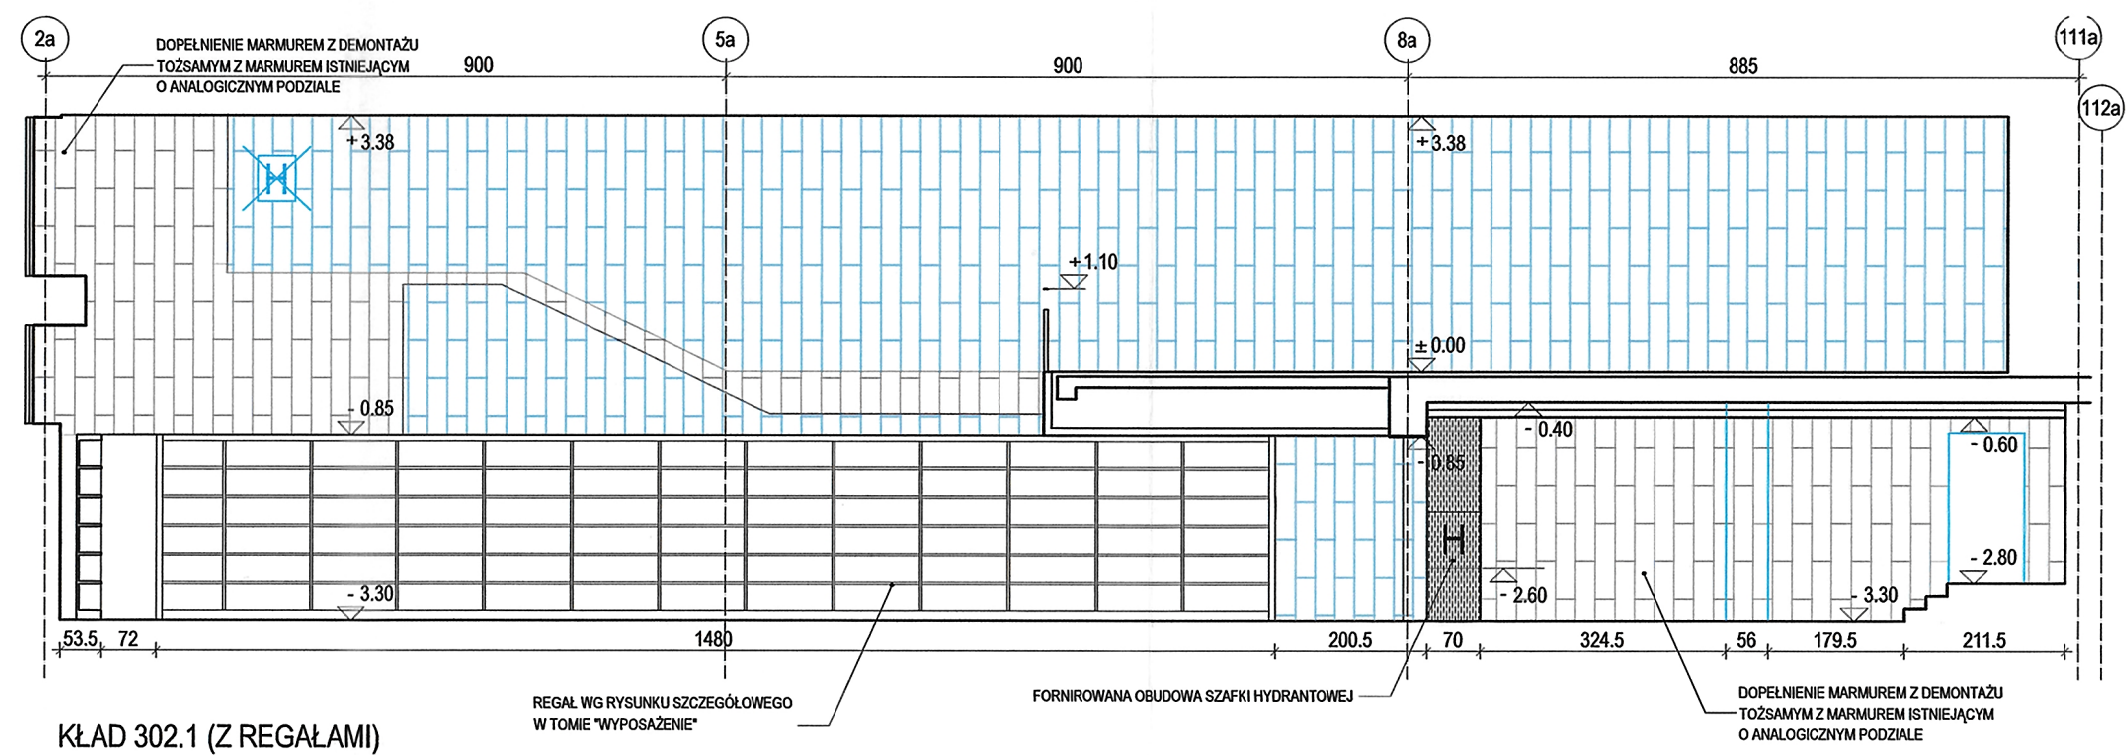


Niniejszy rysunek oraz jego zawartość stanowi własność intelektualną pracowni Konior Studio. Projekt jest chroniony prawem autorskim zgodnie z ustawą z dnia 04.02.1994 "O prawie autorskim i prawach pokrewnych". Kaldorazowe użycie, upublicznienie, powielanie lub przekazywanie stronom trzecim wymaga pisemnej zgody Konior Studio.

Przyjmując niniejszy rysunek firma wykonawcza akceptuje przedstawione w nim rozwiązania. Wymiary naniesione ręcznie mają pierwszeństwo nad drukowanymi. Wykonawca zobowiązuje się do sprawdzenia na własną odpowiedzialność wszystkich wymiarów i wyliczeń dotyczących swojego zlecenia przed przystąpieniem do robót. O rozbieżnościach z narysowanymi lub piśmiennie uzgodnionymi wytycznymi należy niezwłocznie powiadomić architekta lub kierownika budowy. Przed przystąpieniem do robót należy przedłożyć architektowi do zatwierdzenia aktualne rysunki warsztatowe.

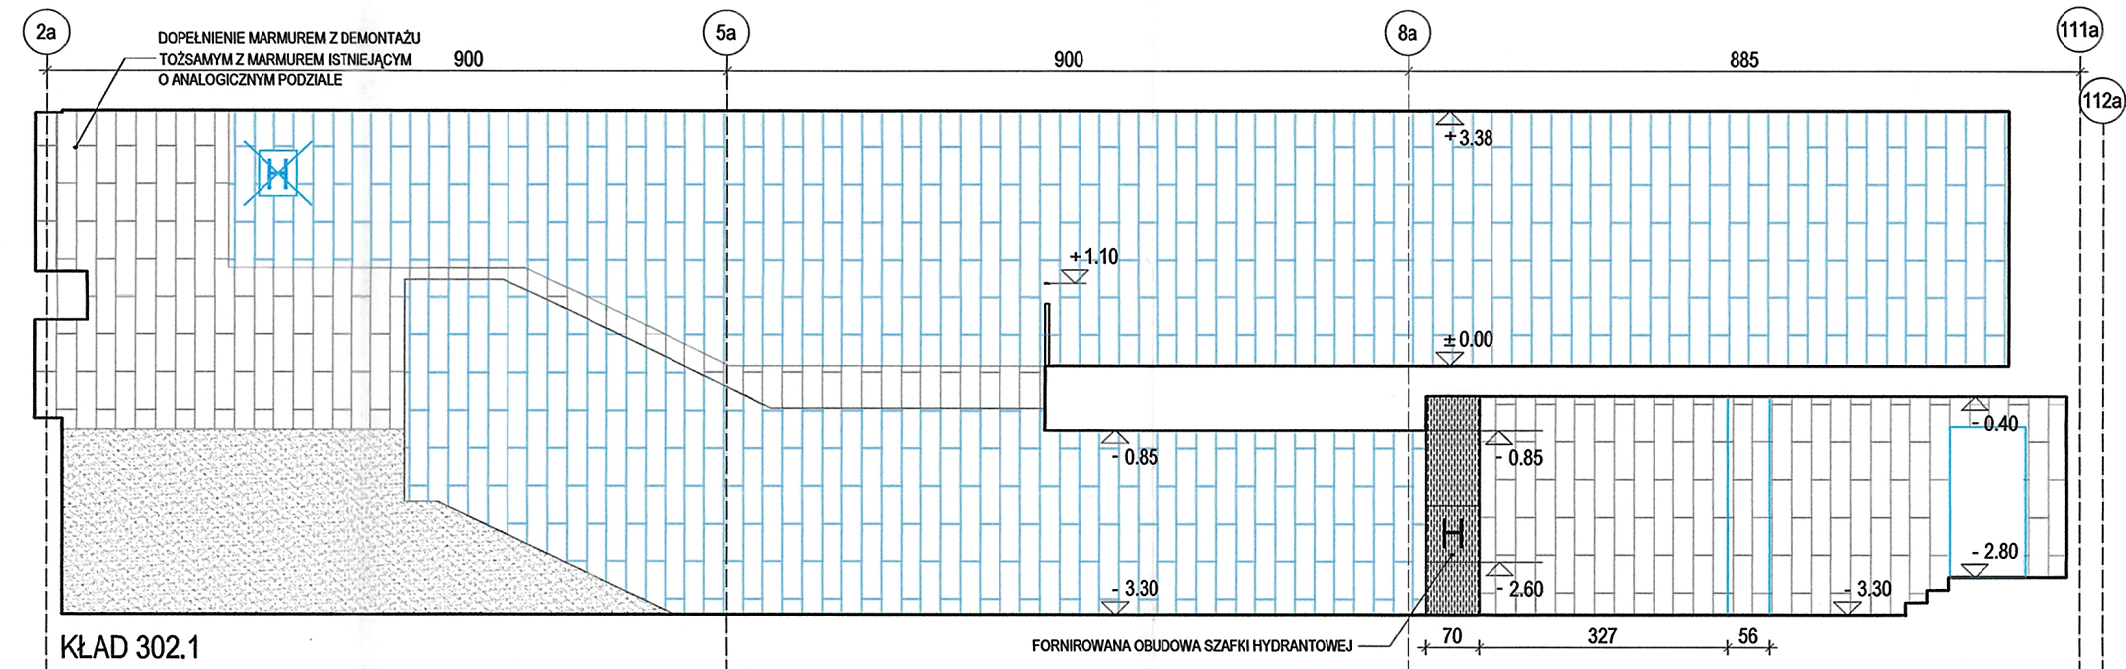

OZNACZENIE:

- ELEMENTY PROJEKTOWANE
- ŚCIANY I SŁUPY PROJEKTOWANE
- ELEMENTY ISTNIEJĄCE
- ZAKRES OPRACOWANIA
- HYDRANT DO ZLIKWIDOWANIA LUB PRZENIESIENIA
- NOVA SZAFKA HYDRANTOWA

MATERIAŁY:

- PRZESZKLENIE W PROFILACH STALOWYCH LAKIEROWANYCH NA KOLOR ANTRACYTOWY
- TYNK CEM.-WAP. MAŁOWANY NA BIAŁO
- ELEMENTY I DRZWI FORNIROWANE
- PANELE AKUSTYCZNE FORNIROWANE O PRZEZIERNOCICI 70%
- PANELE AKUSTYCZNE FORNIROWANE
- BLACHA STALOWA LAKIEROWANA NA KOLOR ANTRACYTOWY
- PANELE AKUSTYCZNE MDF FORNIROWANE RYFLOWANE
- BLACHA MOSIĘŻNA
- PREFABRYKOWANE PŁYTY TERRAZZO Z WYKORZYSTANIEM MARMURU Z ROZBIÓRN
- PŁYTY KAMIENNE

KONIORSTUDIO

Katowice 40-022, Dąbrowska 22 | +48 32 609 55 00 | biuro@koniorstudio.pl
Warszawa 00-679, Wilcza 71/2 | +48 22 402 72 07 | warszawa@koniorstudio.pl

NAZWA PROJEKTU

Projekt przebudowy zespołu budynków "A"
Biblioteki Narodowej w zakresie czytelni i przestrzeni
publicznych wraz z zabudową patio

ADRES

Biblioteka Narodowa
Al. Niepodległość 215, 02-086 Warszawa
INWESTOR
Biblioteka Narodowa

ARCHITEKTURA

GŁÓWNY PROJEKTANT

mgr inż. arch. Tomasz Konior
UPR. 205668
SPECJ. architektoniczna

ZESPOŁ PROJEKTOWY:

mgr inż. arch. Angelika Drozd
mgr inż. arch. Marcin Piotrowski
mgr inż. arch. Wojciech Przywecki
mgr inż. arch. Wojciech Purski
mgr inż. arch. Tomasz Szeremeta

SPRAWDZAJĄCY:

mgr inż. arch. Paweł Przeniosło
UPR. MA04367
SPECJ. architektoniczna

PROJEKT WYKONAWCZY

DZIAŁ	INDYKS
A	124
NAZWA RYSUNKU	
KŁADY ŚCIAN CZYTELNI TECHNICZNEJ	
NUMER RYSUNKU	
124.A.PW.A5.302.2	
REWIZJA	SKALA
00	1:100
DATA	11.2016