
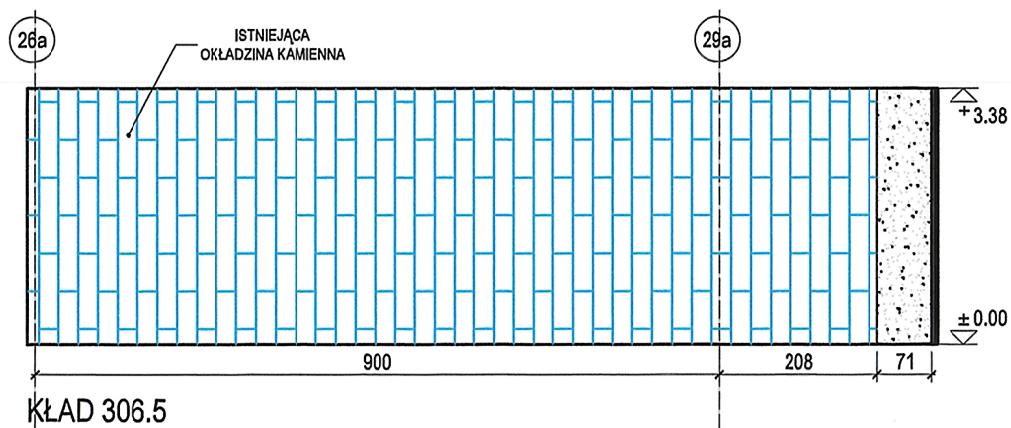
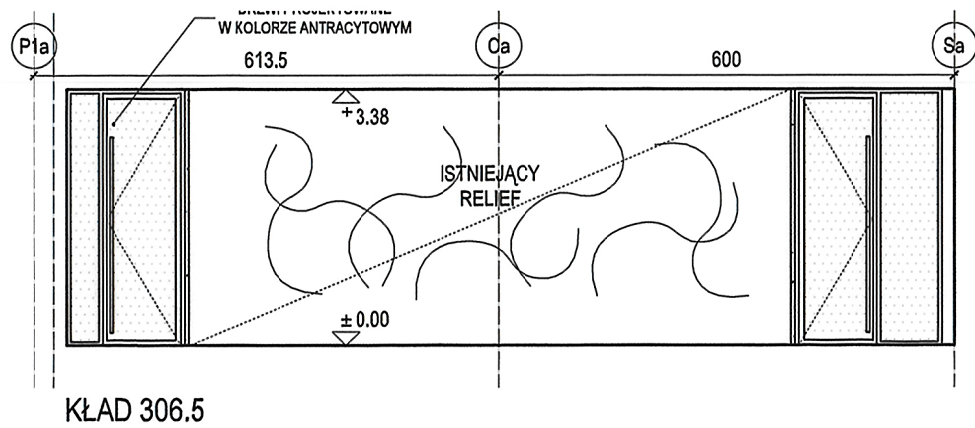
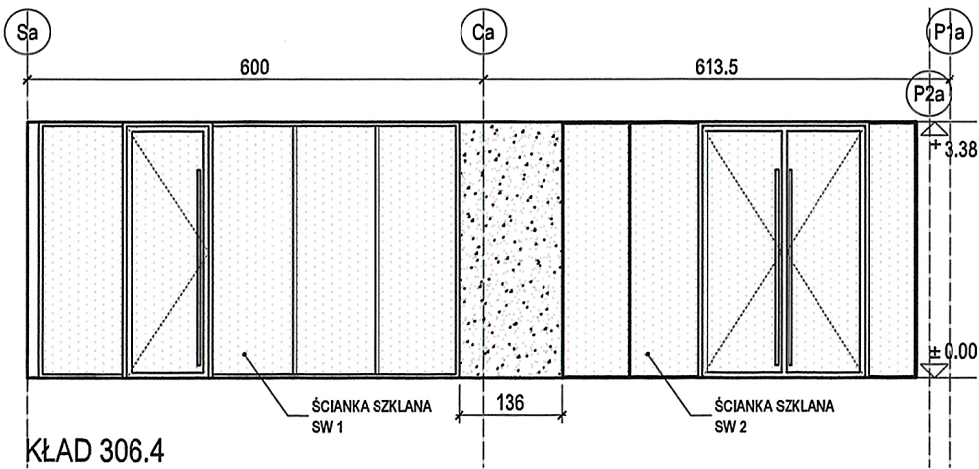
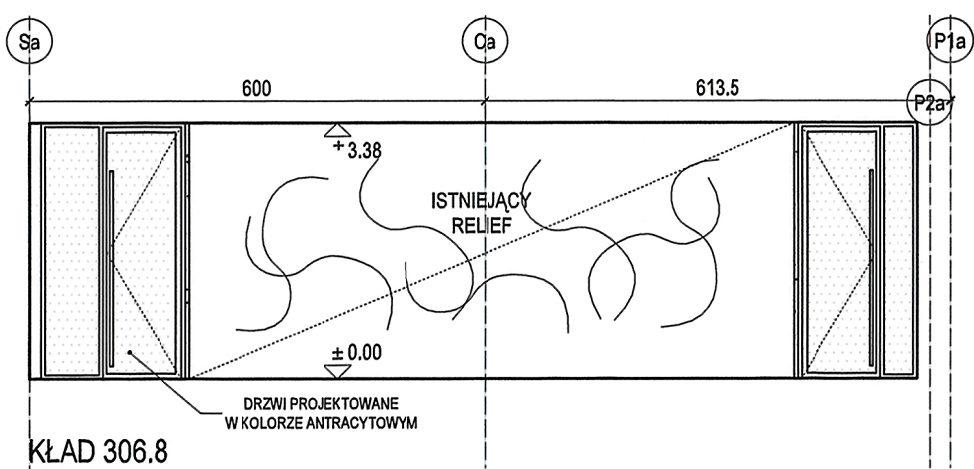
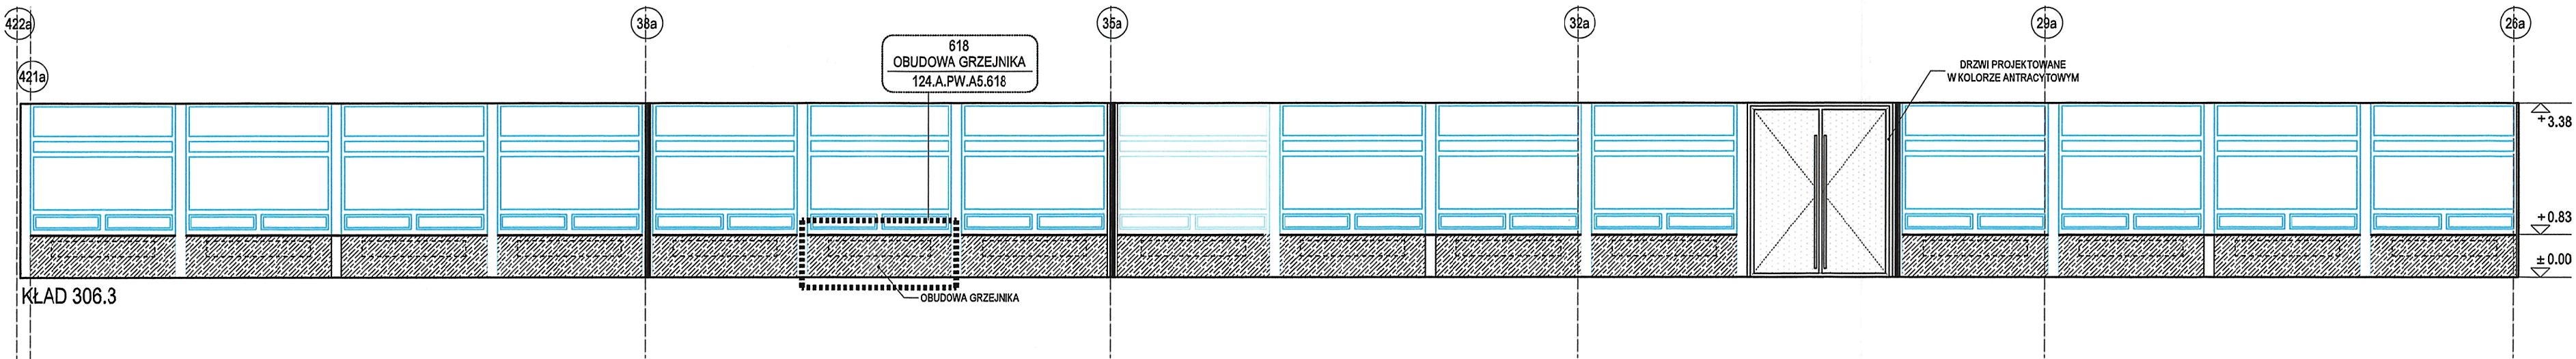


Niniejszy rysunek oraz jego zawartość stanowi własność intelektualną pracowni Konior Studio. Projekt jest chroniony prawem autorskim zgodnie z ustawą z dnia 04.02.1994 " O prawie autorskim i prawach pokrewnych". Każdorazowe użycie , upublicznienie, powielanie lub przekazywanie stronom trzecim wymaga pisemnej zgody Konior Studio.

Przyjmując niniejszy rysunek firma wykonawcza akceptuje przedstawione w nim rozwiązania. Wymiary naniesione ręcznie mają pierwszeństwo nad drukowanymi. Wykonawca zobowiązuje się do sprawdzenia na własną odpowiedzialność wszystkich wymiarów i wytycznych dotyczących swojego zlecenia przed przystąpieniem do robót. O rozbieżnościach z narysowanymi lub pisemnie uzgodnionymi wytycznymi należy niezwłocznie powiadomić architekta lub kierownictwo budowy. Przed przystąpieniem do robót należy przedłożyć architektowi do zatwierdzenia aktualne rysunki warsztatowe.

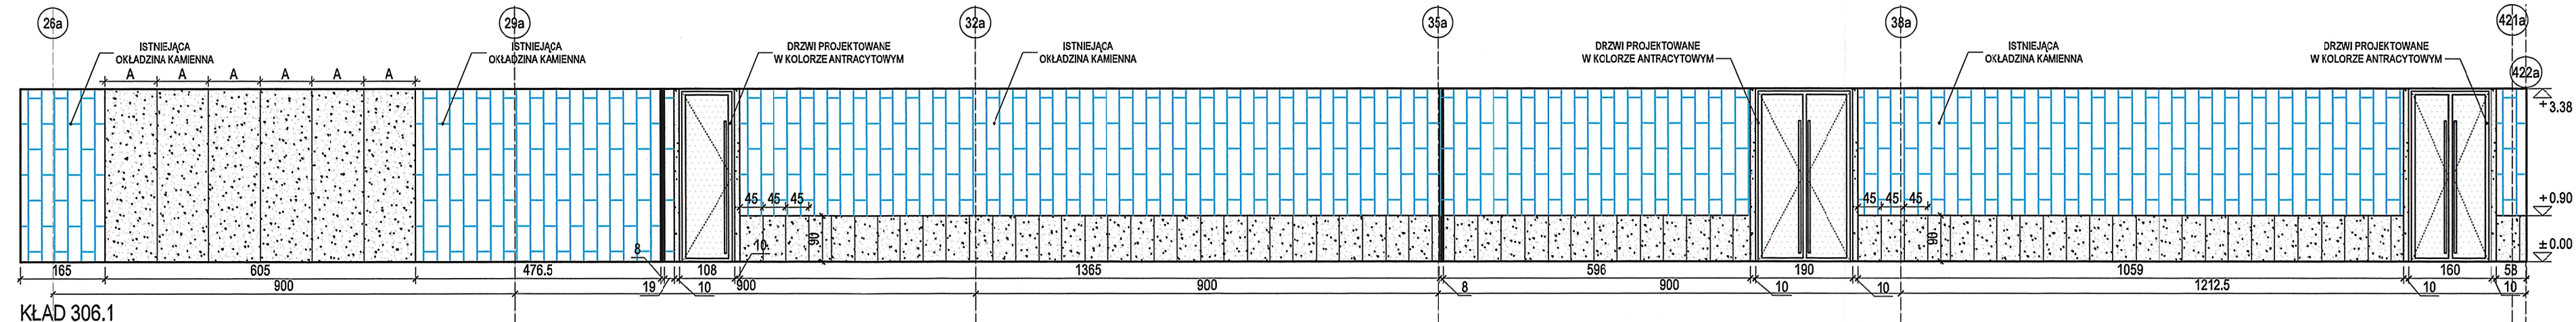

#### OZNACZENIE:

- ELEMENTY PROJEKTOWANE
- ŚCIANY I SŁUPY PROJEKTOWANE
- ELEMENTY ISTNIEJĄCE
- ZAKRES OPRACOWANIA

#### MATERIAŁY:

- PRZESZKLENIE W PROFILACH STAŁOWYCH LAKIEROWANYCH NA KOLOR ANTRACYTOWY
- TYNK CEM.-WAP. MALOWANY NA BIAŁO
- ELEMENTY I DRZWI FORNIROWANE
- PANELE AKUSTYCZNE FORNIROWANE O PRZEZIerności 70%
- PANELE AKUSTYCZNE FORNIROWANE
- BLACHA STAŁOWA LAKIEROWANA NA KOLOR ANTRACYTOWY
- BLACHA STAŁOWA PERFOROWANA LAKIEROWANA NA KOLOR ANTRACYTOWY
- PREFABRYKOWANE PŁYTY TERRAZZO Z WYKORZYSTANIEM MARMURU Z ROZBIÓRKI
- PŁYTY KAMIENNE

## KONIORSTUDIO

Katowice 40-022, Dąbrowa 22 | +48 32 609 56 00 | biuro@koniorstudio.pl  
Warszawa 00-679, Wilcza 71/2 | +48 22 402 72 07 | warszawa@koniorstudio.pl

NAZWA PROJEKTU  
Projekt przebudowy zespołu budynków "A"  
Biblioteki Narodowej w zakresie czytelni i przestrzeni publicznych wraz z zabudową patio

ADRES  
Biblioteka Narodowa  
Al. Niepodległości 213, 02-086 Warszawa  
INWESTOR  
Biblioteka Narodowa

#### ARCHITEKTURA

GŁÓWNY PROJEKTANT  
mgr inż. arch. Tomasz Konior  
UPR. 20/96/BS  
SPECJ. architektoniczna

ZESPÓŁ PROJEKTOWY:  
mgr inż. arch. Angelika Drozd  
mgr inż. arch. Marcin Piotrowski  
mgr inż. arch. Wojciech Przywecki  
mgr inż. arch. Wojciech Purski  
mgr inż. arch. Tomasz Szeremeta

SPRAWDZAJĄCY:  
mgr inż. arch. Paweł Przeniosło  
UPR. MA/04307  
SPECJ. architektoniczna

#### PROJEKT WYKONAWCZY

DZIAŁ	INDEKS
A	124
NAZWA RYSUNKU KŁADY ŚCIAN GASTRONOMII I KSIĘGARNI	
NUMER RYSUNKU 124.A.PW.A2A3.306	REWIZJA 00
PLIK 124.A.PW.A2A3.306.dwg	SKALA 1:100
DATA 11.2016	