




609.A WIDOK 1, SKALA 1:50

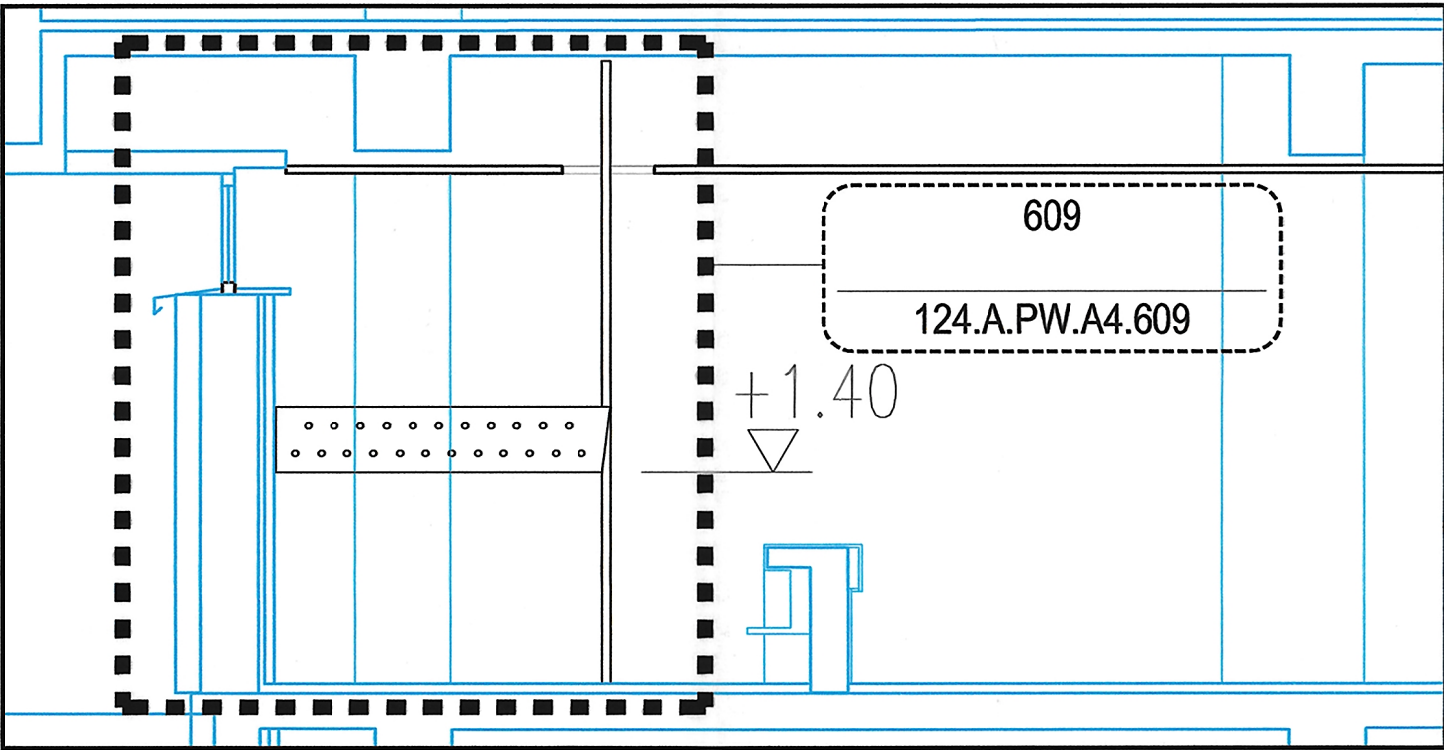


609.B PRZĘKRÓJ 1, SKALA 1:50

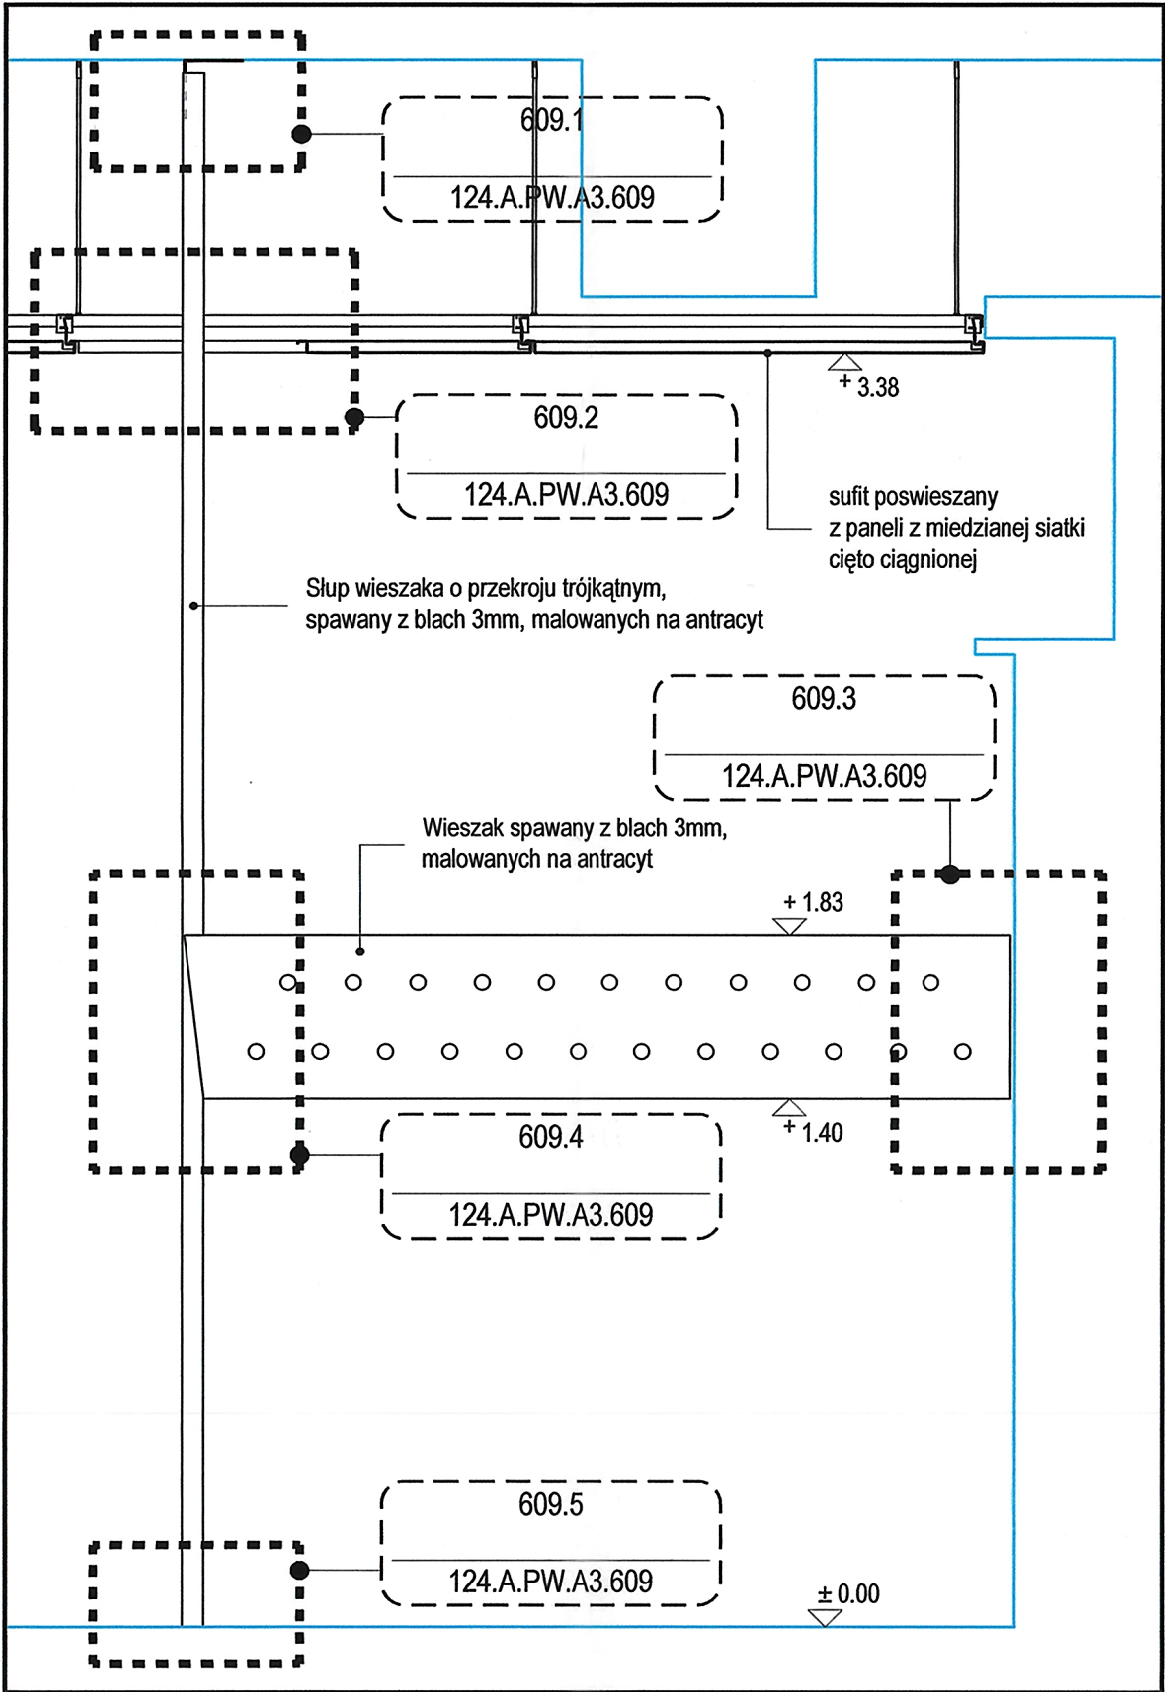


609.C WIDOK 1, SKALA 1:20

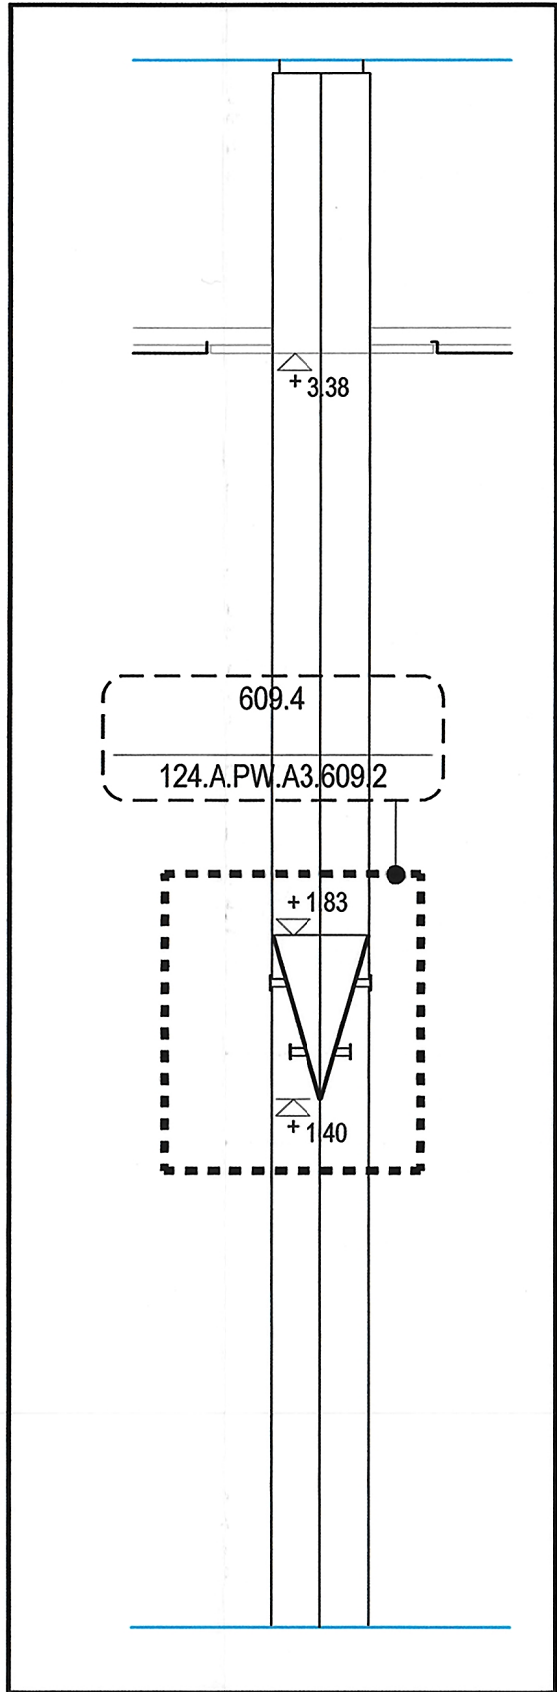


609.D PRZĘKRÓJ 2, SKALA 1:20

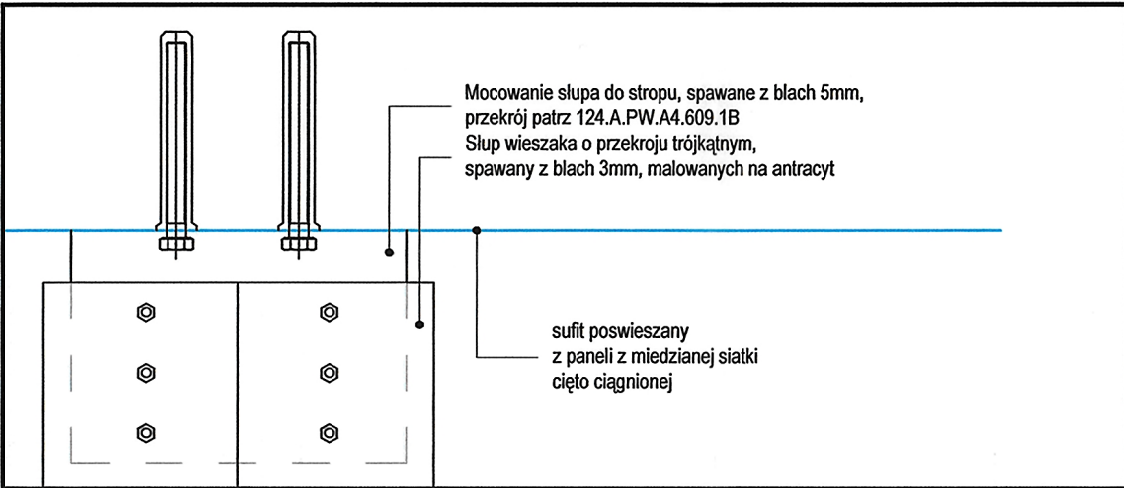


609.1A SKALA 1:5

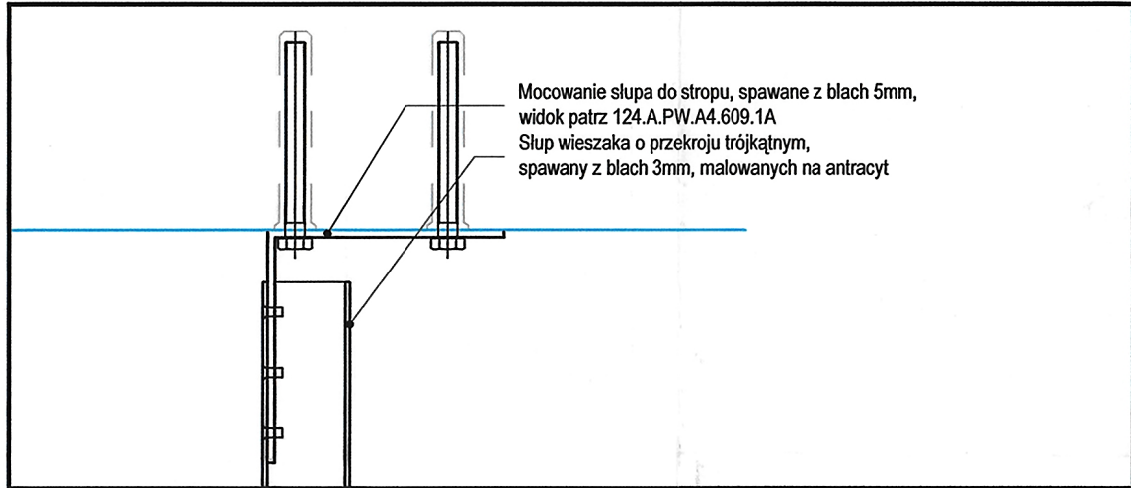


609.1B SKALA 1:5

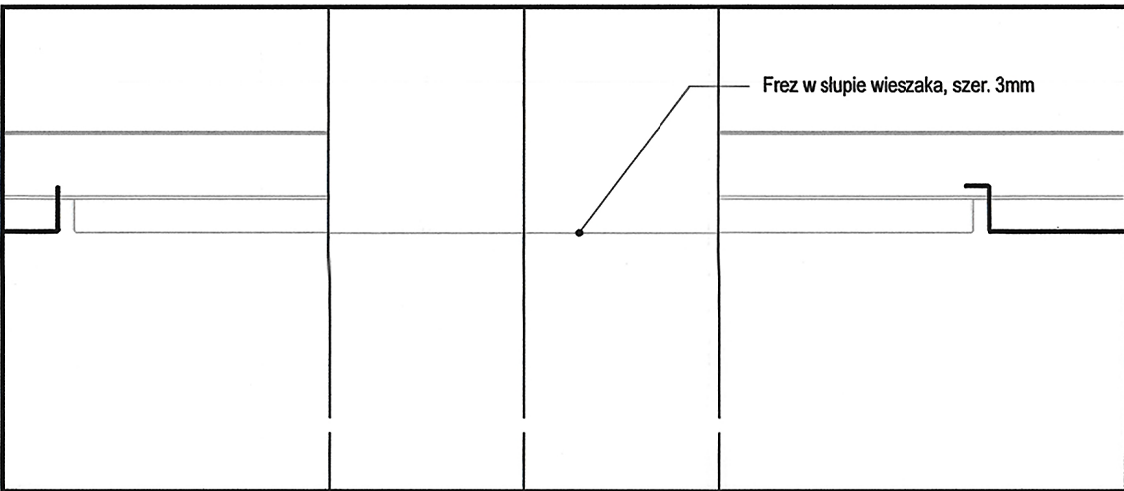


609.2 SKALA 1:5

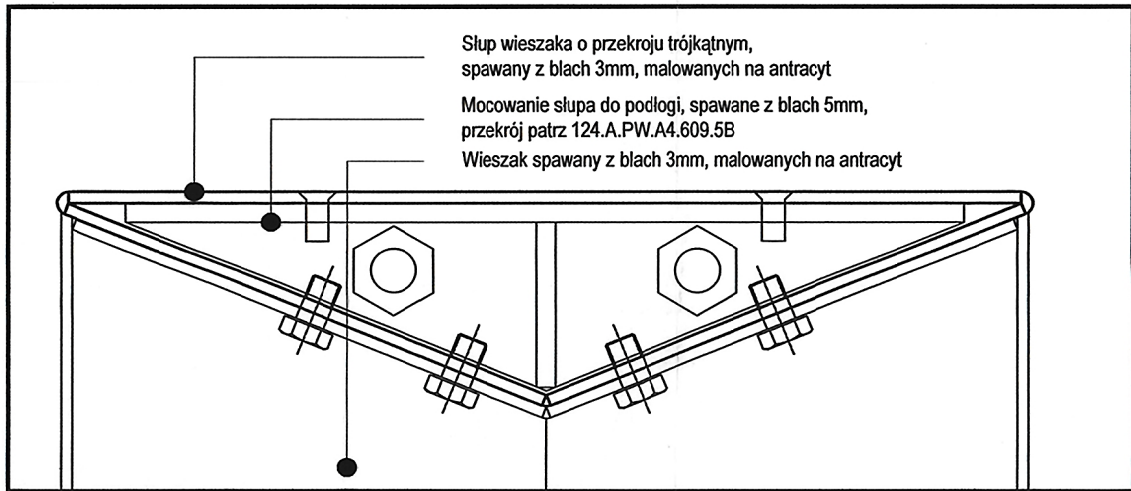


609.4C SKALA 1:2

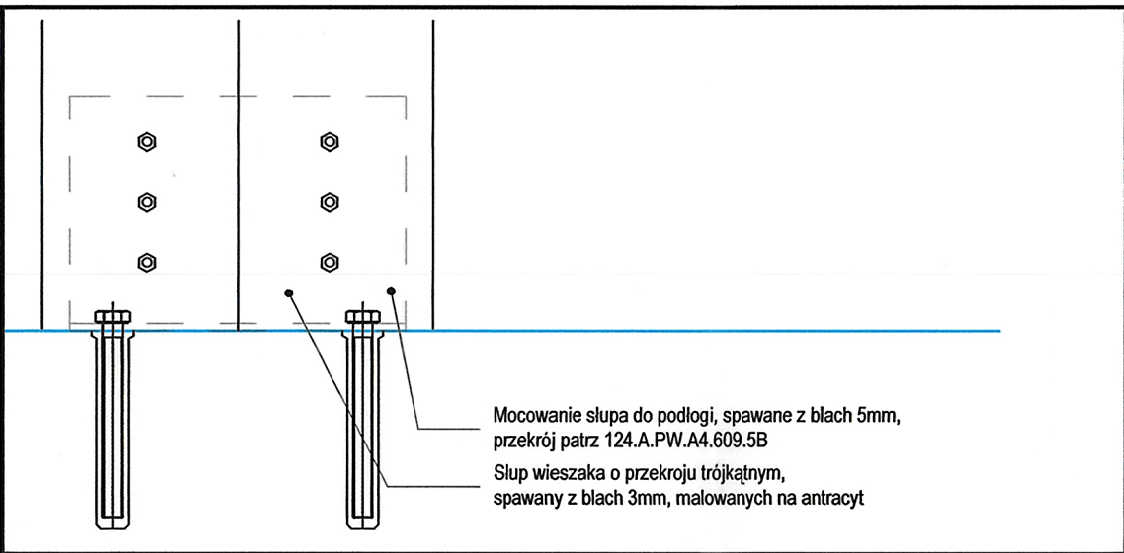


609.5A SKALA 1:5

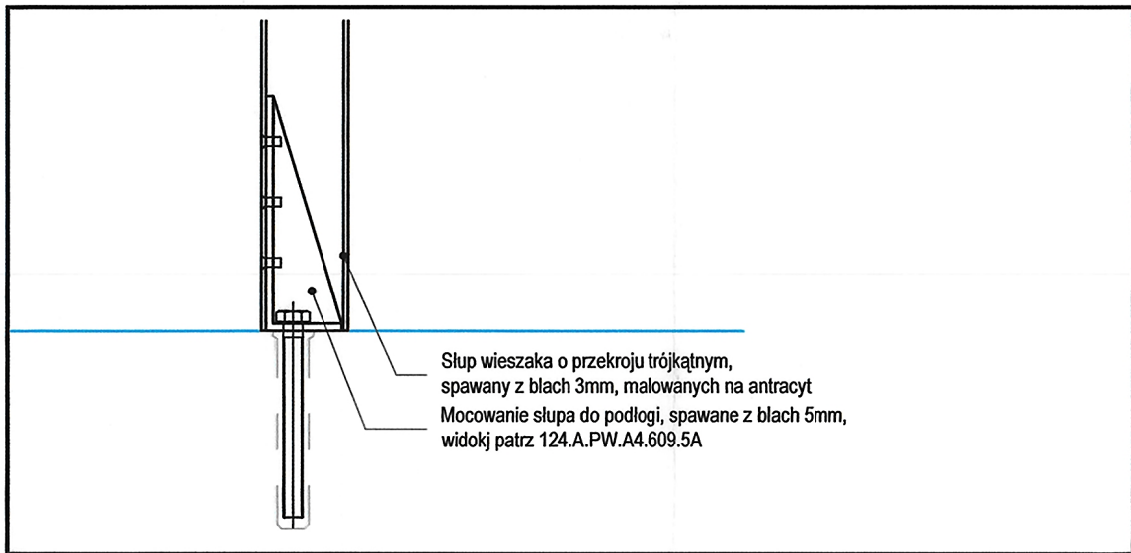


609.5B SKALA 1:5

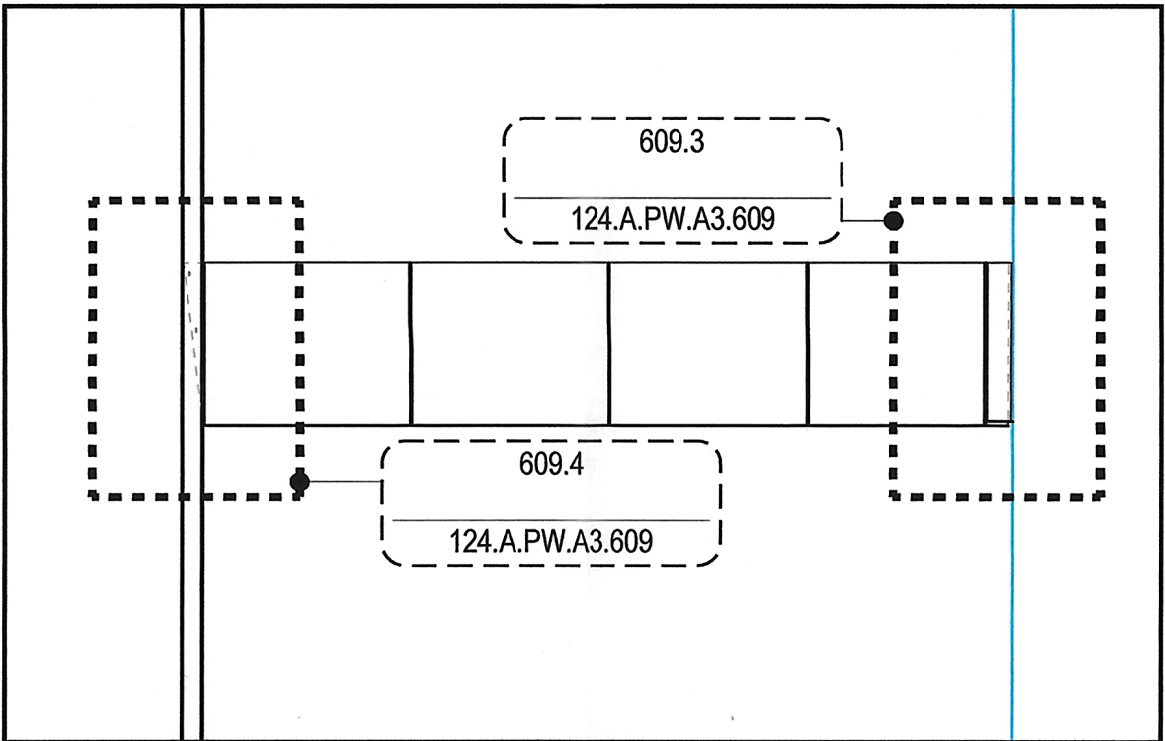


609.C PRZĘKRÓJ 2, SKALA 1:20

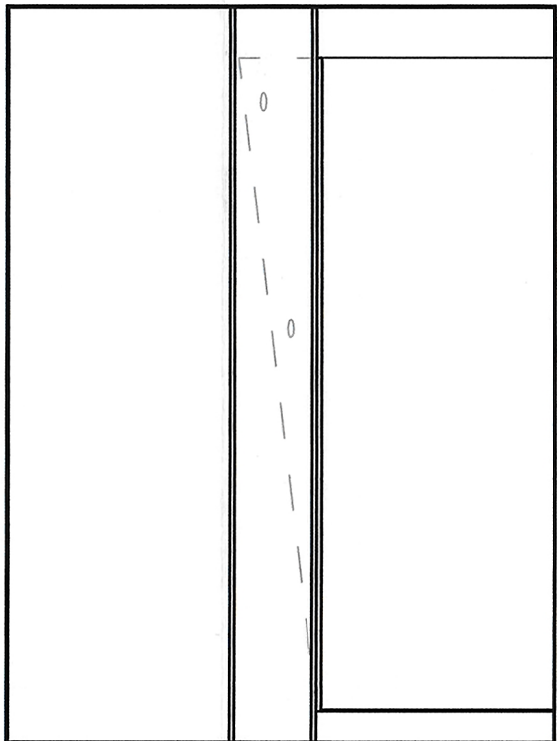


609.4A

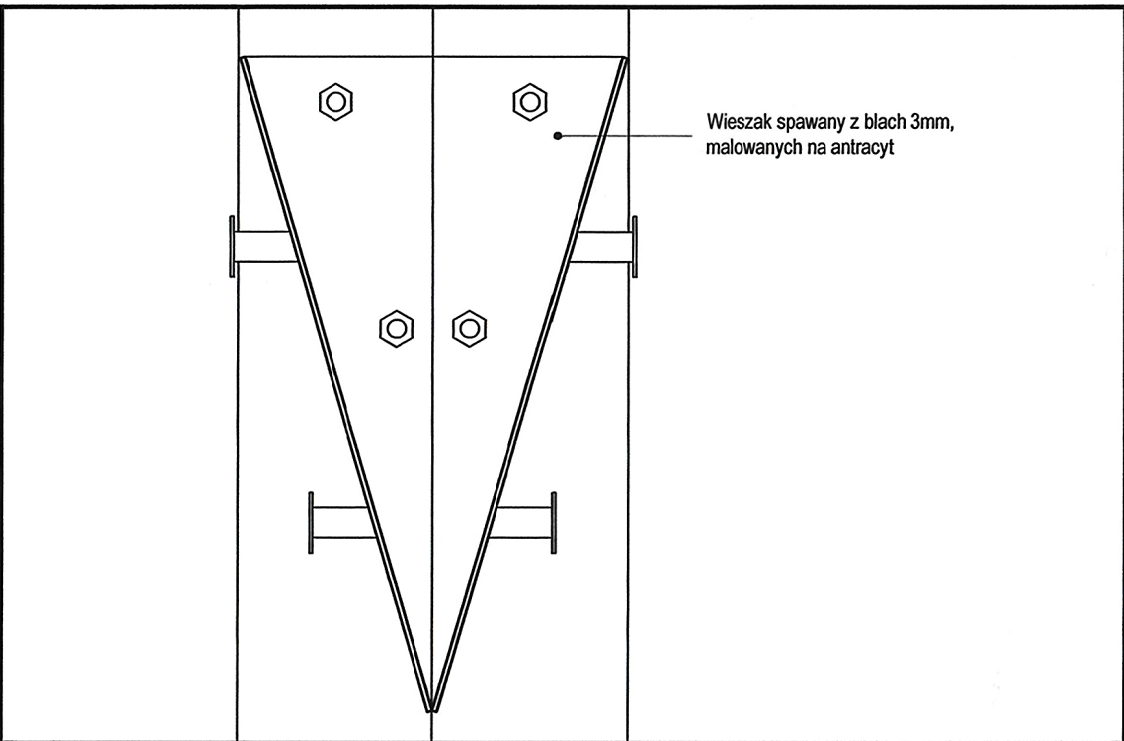

609.4B SKALA 1:5

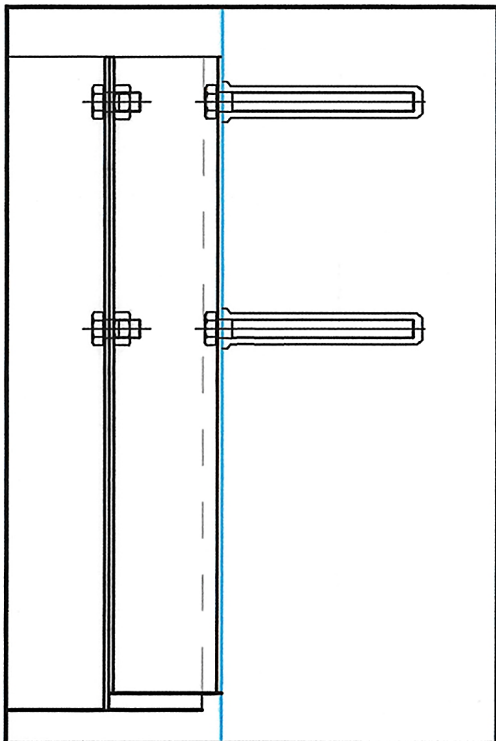

609.3A SKALA 1:5

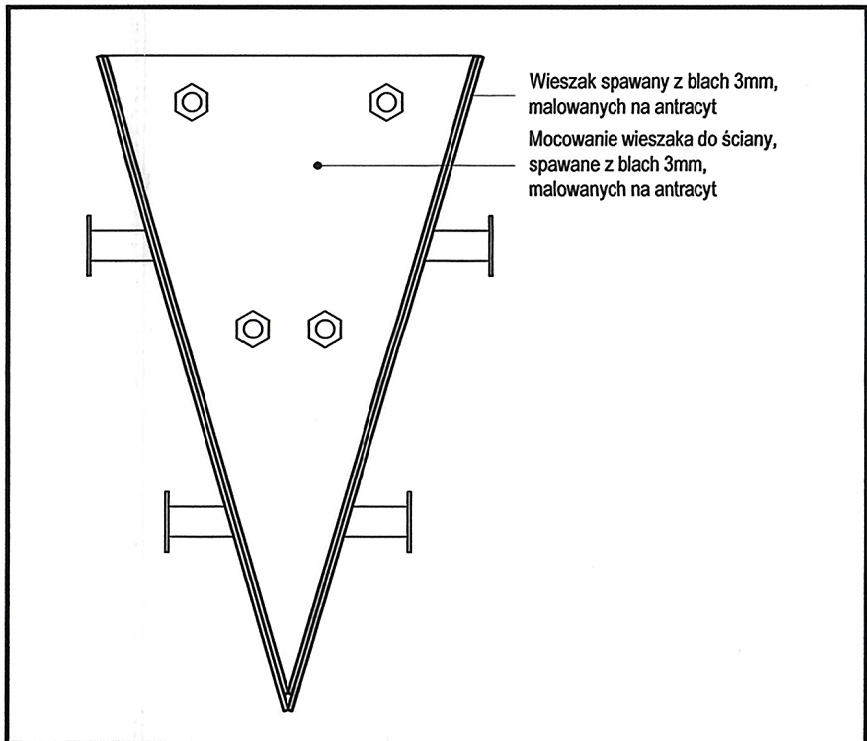

609.3B SKALA 1:5

Niniejszy rysunek oraz jego zawartość stanowi własność intelektualną pracowni Konior Studio. Projekt jest chroniony prawem autorskim zgodnie z ustawą z dnia 04.02.1994 "O prawie autorskim i prawach pokrewnych". Każdorazowe użycie, upublicznienie, powielanie lub przekazywanie stronom trzecim wymaga pisemnej zgody Konior Studio.

Przyjmując niniejszy rysunek firma wykonawcza akceptuje przedstawione w nim rozwiązania. Wymiary naniesione ręcznie mają pierwszeństwo nad drukowanymi. Wykonawca zobowiązuje się do sprawdzenia na własną odpowiedzialność wszystkich wymiarów i wyliczeń dotyczących swojego zlecenia przed przystąpieniem do robót. O rozbieżnościach z nanoszonymi lub pisemnie uzgodnionymi wyliczeniami należy niezwłocznie powiadomić architekta lub kierownika budowy. Przed przystąpieniem do robót należy przedłożyć architektowi do zatwierdzenia aktualne rysunki warsztatowe.

KONIORSTUDIO

Koniora 40-022, Dąbrowa 22 | 48 32 609 56 00 | biuro@koniorstudio.pl  
Warszawa 00-678, Wilcza 71/2 | 48 22 402 72 07 | warszawa@koniorstudio.pl

NAZWA PROJEKTU

Projekt przebudowy zespołu budynków "A"  
Biblioteki Narodowej w zakresie czytelni i przestrzeni  
publicznych wraz z zabudową patio

ADRES

Biblioteka Narodowa  
Al. Niepodległości 213, 02-086 Warszawa

INWESTOR

Biblioteka Narodowa

ARCHITEKTURA

GŁÓWNY PROJEKTANT  
mgr inż. arch. Tomasz Konior  
UPR. 2395688  
SPECJ. architektoniczna

ZESPÓŁ PROJEKTOWY:  
mgr inż. arch. Angelika Drozd  
mgr inż. arch. Marcin Piotrowski  
mgr inż. arch. Wojciech Przywecki  
mgr inż. arch. Wojciech Purski  
mgr inż. arch. Tomasz Szeremeta

SPRAWDZAJĄCY:  
mgr inż. arch. Paweł Przeniosło  
UPR. MA04307  
SPECJ. architektoniczna

PROJEKT WYKONAWCZY

DZIAŁ  
A

INDEKS  
124

NAZWA RYSUNKU

DETAL SYSTEMU WIESZAKOWEGO

NUMER RYSUNKU  
124.A.PW.A4.609

REWIZJA  
00

SKALA  
1:50, 1:20, 1:5, 1:2

PLIK  
124.A.PW.A4.609.dwg

DATA  
11.2016