

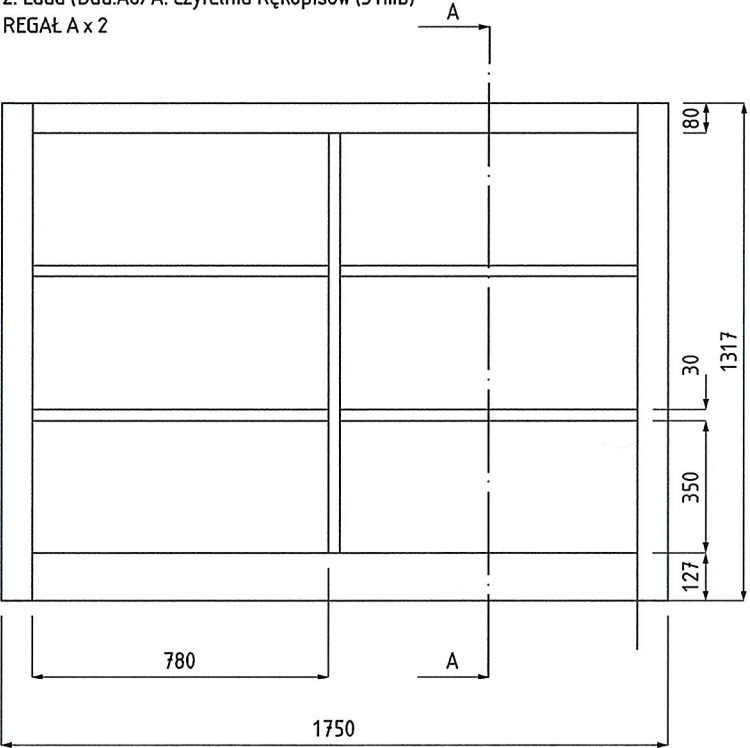


2. Lada (Bud.A6/A. Czytelnia Rękopisów (31mb)
REGAŁ A x 2

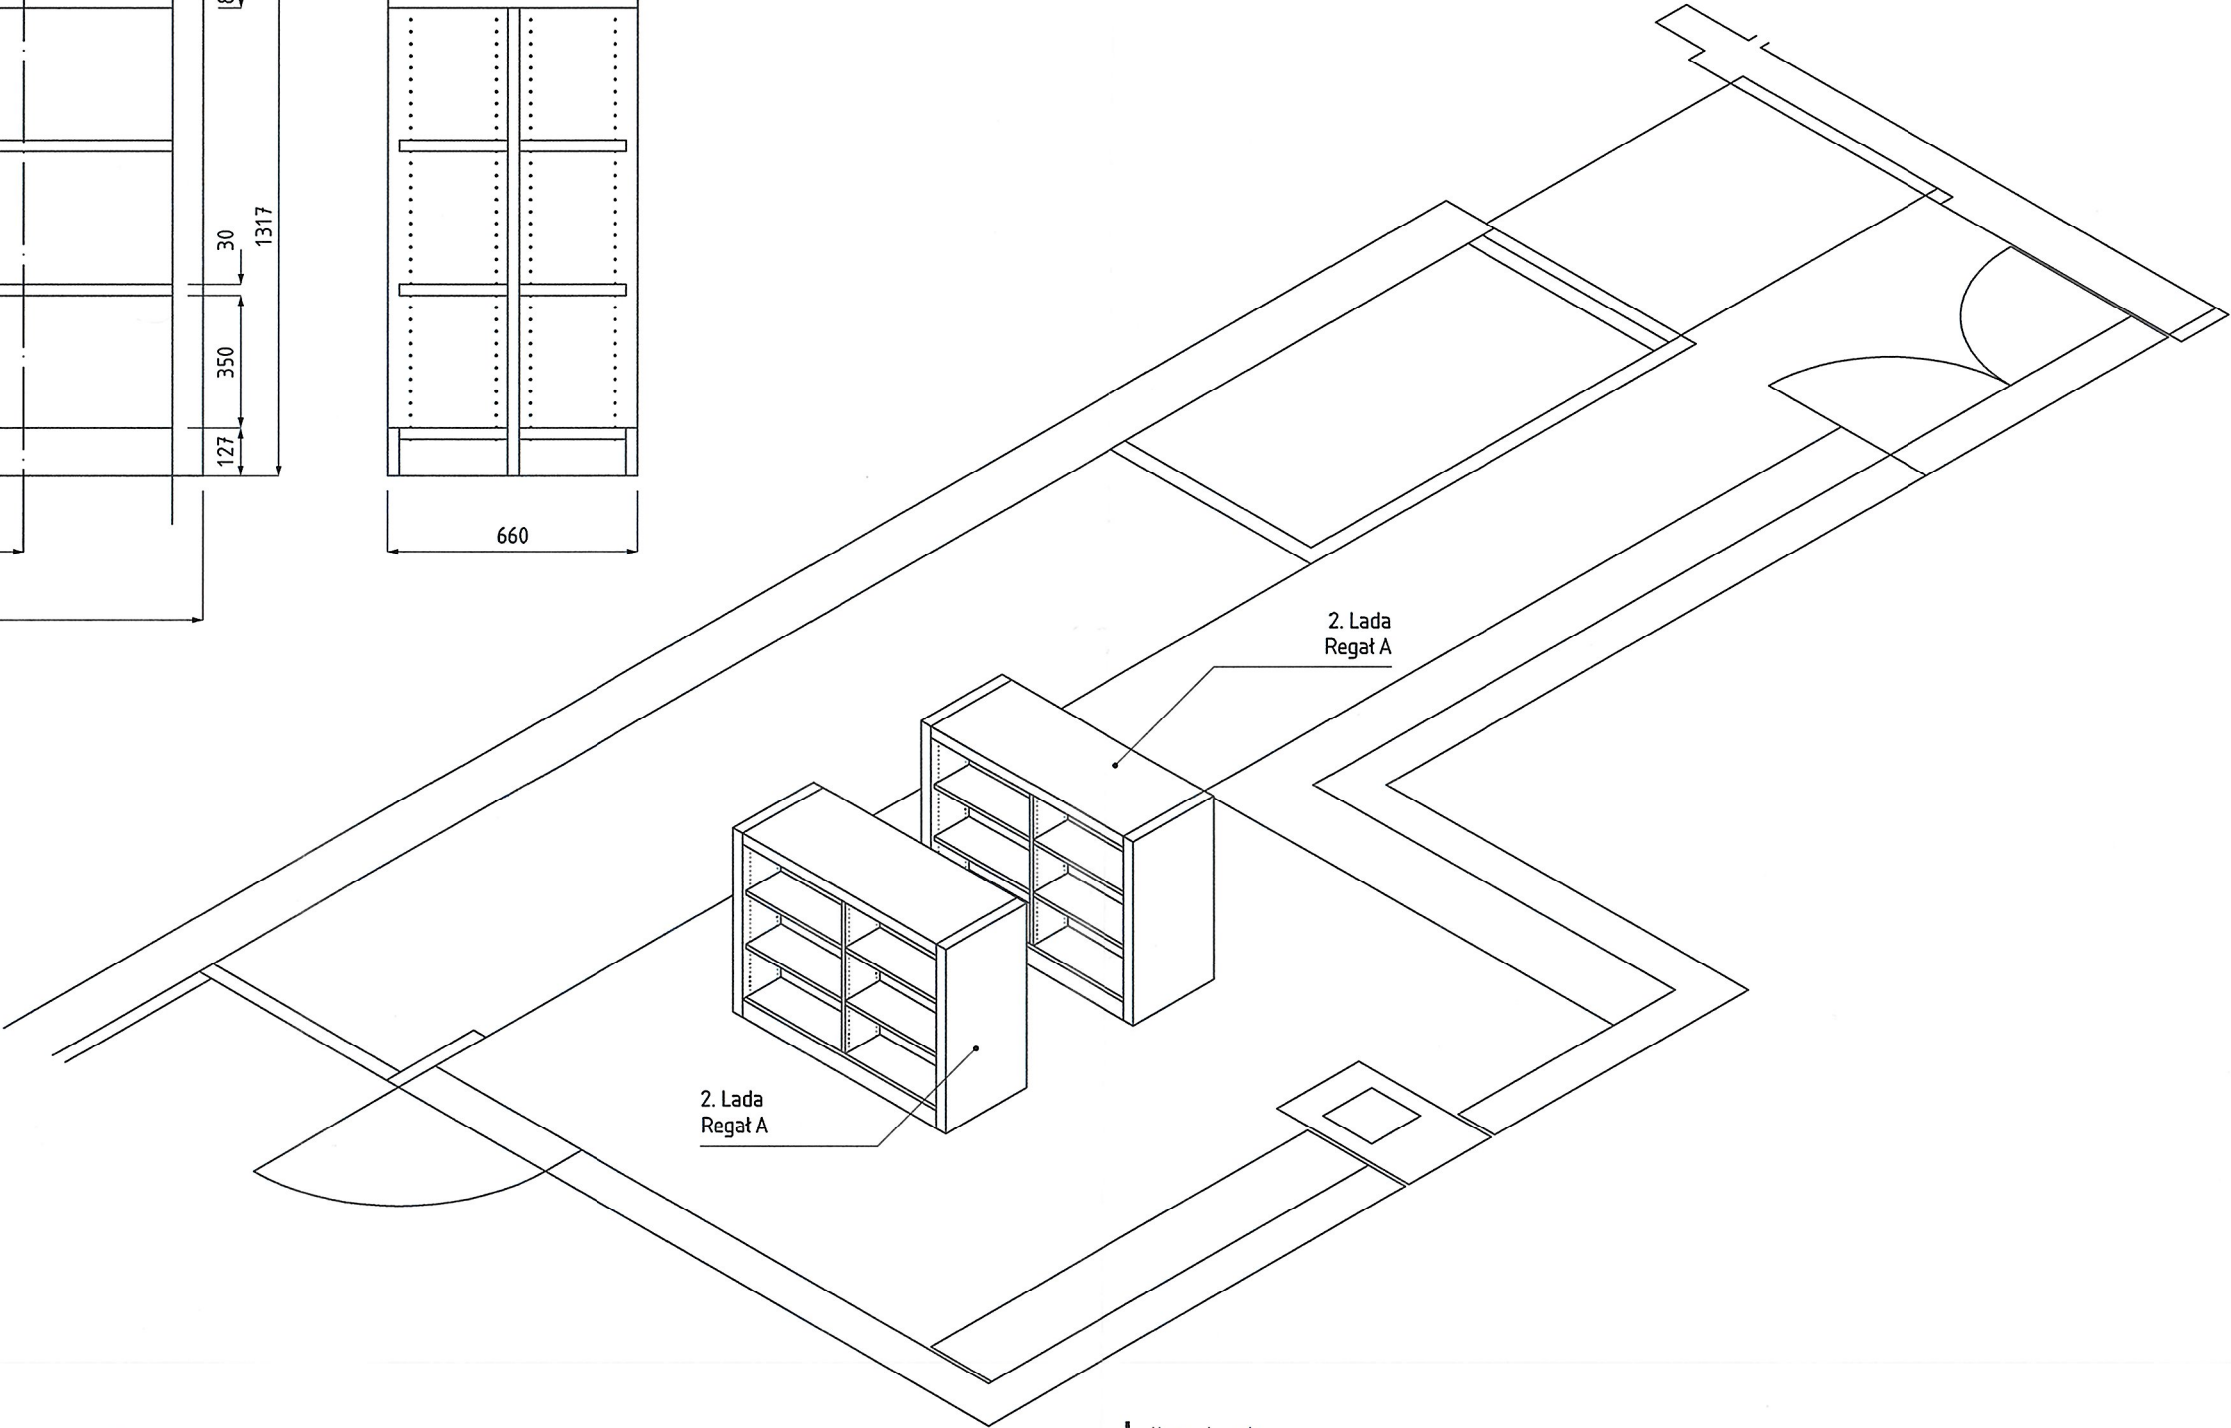

A-A

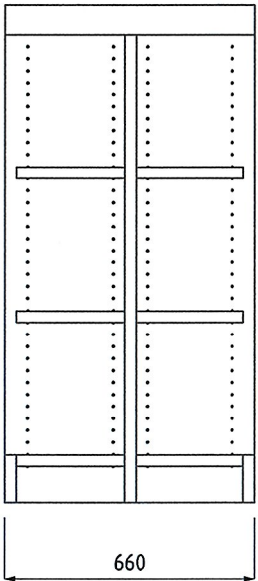

Przyjmując niniejszy rysunek firma wykonawcza akceptuje przedstawione w nim rozwiązania. Wymiary naniesione ręcznie mają pierwszeństwo nad drukowanymi.
Wykonawca zobowiązuje się do sprawdzenia na własną odpowiedzialność wszystkich wymiarów i wytycznych dotyczących swojego zlecenia przed przystąpieniem do robót.
O rozbieżnościach z narysowanymi lub pisemnie uzgodnionymi wytycznymi należy niezwłocznie powiadomić projektanta oraz inwestora (Bibliotekę Narodową).
Wykonawca jest zobowiązany do dokonania inwentaryzacji wymiarowej miejsc montażu, przed przystąpieniem do realizacji prac.

Opis szczegółowy / Materiały / Detale

Wewnątrz lady wstawione 2 regały
2x Regal A, gabaryty szer. 1750 gł. 660 wys. 1317
Korpus regatów M02, półki regatów M01.

Nazwa elementu:

2. Lada (Bud.A6/A. Czytelnia Rękopisów (31mb) - Regały wewnątrz lady

Nr rys.:
124.W.W.07.702.10

Inwestor:

Biblioteka Narodowa
Al. Niepodległości 213
02-086 Warszawa

- PROJEKT WYKONAWCZY - CZĘŚĆ VI - WYPOSAŻENIE
Przebudowa zespołu budynków „A” Biblioteki Narodowej w zakresie czytelni
i przestrzeni publicznych wraz z zabudową patio

Arkusz:
1:1

Masa:
nie dotyczy

Skala:
1:20

Format:
A3

Wykonawca:

SOKKA
SOKKA Katarzyna Sokotowska
Ul. Rynek 6, 44-100 Gliwice
Al. W. Korfańskiego 17/5, 44-100 Gliwice
+48 32 2706489, biuro@sokka.com

Imię i Nazwisko

Projektował:

Kreślił:

Sprawdził:

Zatwierdził:

SOKKA

Michał Lipiński

Michał Lańko

Katarzyna Sokotowska

Data

11.2016

11.2016

11.2016

11.2016

Podpis

[Signature]

[Signature]

[Signature]

[Signature]

Wykonanie mebli musi spełniać wymagania normy PN-EN 527-1:2011, PN-EN 527-2:2004, PN-EN 527-3:2004, PN-EN 14074:2006, PN-EN 14073-2:2006, PN-EN 14073-3:2006, Poziom jakości spoin C klasa 2 wg PN-EN ISO 5817 Klasa tolerancji ogólnych wg PN-EN 13920 BF Klasa tolerancji kons. spaw. PN-EN ISO 12944-2

Wykonać sztuk:

2