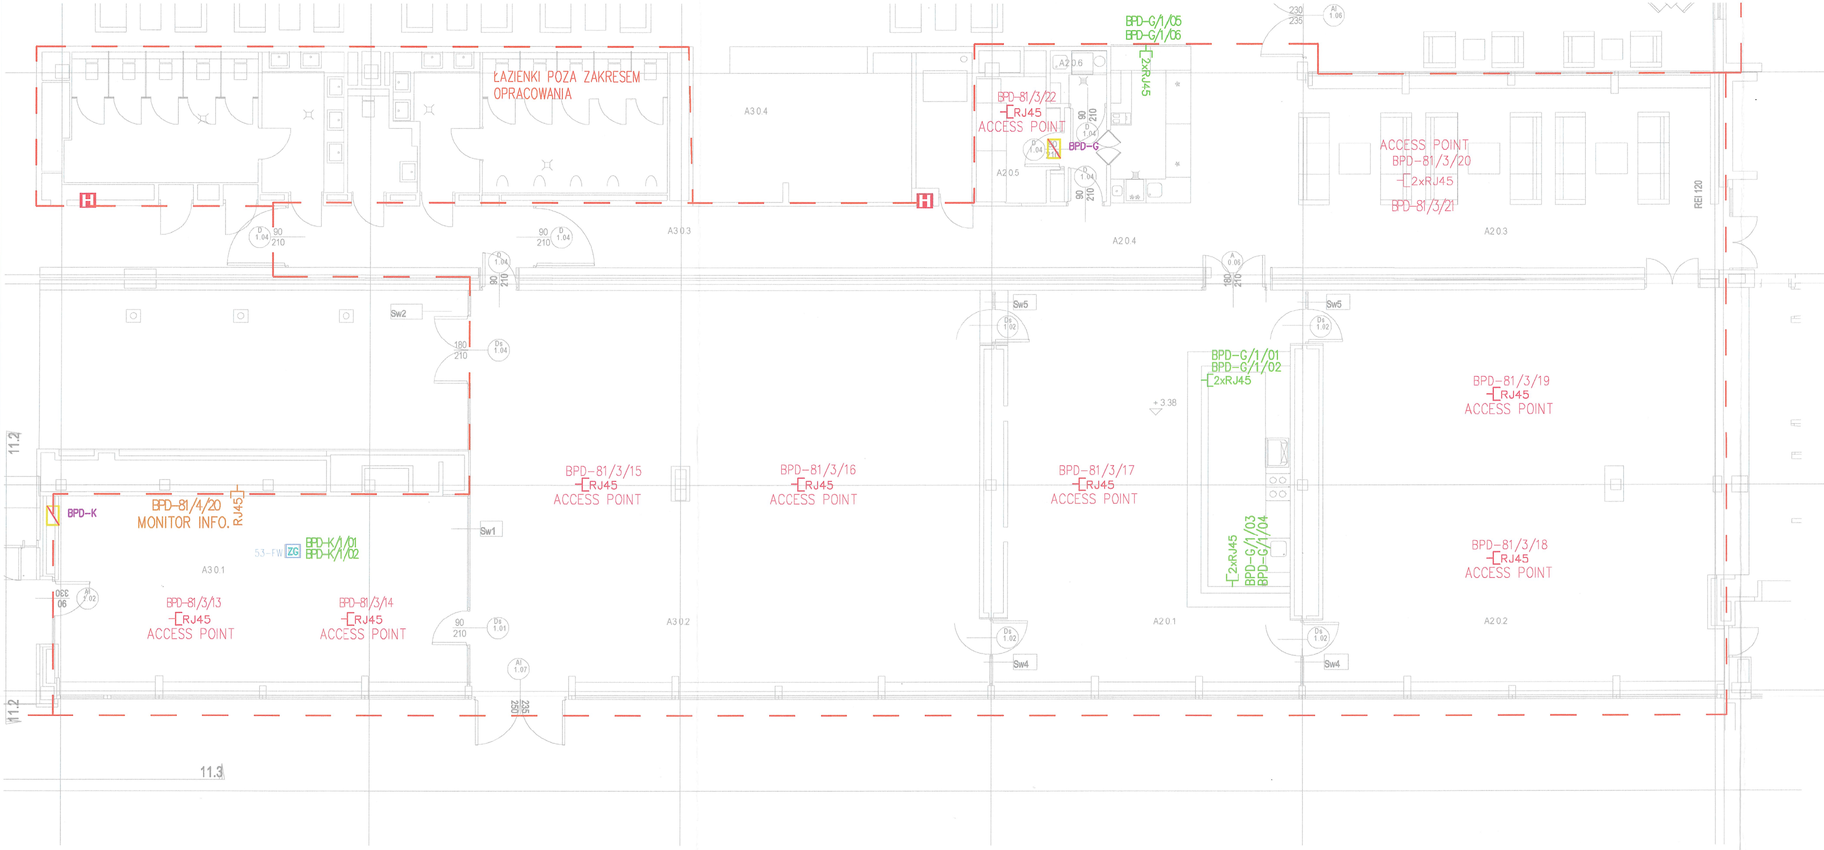

OZNACZENIA:

BPD-X – PUNKT DYSTRYBUCYJNY

ZG – FLOORBOKS WYPOSAŻONE ZGODNIE Z RZUTEM SIŁY

BPD-7/1/3/05 ZG – GNIAZDO SIECI LAN INSTALOWANE WE FLOORBOKSIE

BPD-81/1/02 RJ45 – GNIAZDO RJ45 DEDYKOWANE SIECI LAN

BPD-72/5/16 ZG – GNIAZDO SIECI TELEFONICZNEJ (VoIP) INSTALOWANE WE FLOORBOKSIE

BPD-72/5/02 VoIP – GNIAZDO RJ45 DEDYKOWANE SIECI TELEFONICZNEJ (VoIP)

ACCESS POINT – PUNKT DOSTĘPU DO SIECI WIFI

BPD-72/5/02 RJ45 – GNIAZDO RJ45 DEDYKOWANE SIECI WIFI

BPD-7/1/3/02 RJ45 – GNIAZDO RJ45 DEDYKOWANE MONITOROM INFORMACYJNYM

BPD-72/5/34 ZG – GNIAZDO SIECI ZABEZPIECZONEJ INSTALOWANE WE FLOORBOKSIE

BPD-73/1/5/05 RJ45 – GNIAZDO RJ45 DEDYKOWANE SIECI ZABEZPIECZONEJ

2xRJ45 – PODWÓJNE GNIAZDO RJ45

BPD-K – PUNKT DYSTRYBUCYJNY KSIĘGARNI BIBLIOTECZNEJ

BPD-G – PUNKT DYSTRYBUCYJNY LOKALU GASTRONOMICZNEGO

BPD-K/1/01 ZG – GNIAZDO SIECI KSIĘGARNI BIBLIOTECZNEJ INSTALOWANE WE FLOORBOKSIE

BPD-G/1/03 RJ45 – GNIAZDO RJ45 DEDYKOWANE SIECI LOKALU GASTRONOMICZNEGO

5.3-FN ZG – NUMERACJA FLOORBOKSÓW (CZYLI INDEKS FN OZNACZA FLOORBOKS NA PARTERZE NISKIM, ANALOGICZNIE FW NA PARTERZE WYSOKIM, 1 NA PIĘTRZE +1)

Niniejszy rysunek oraz jego zawartość stanowi własność intelektualną pracowni Konior Studio. Projekt jest chroniony prawem autorskim zgodnie z ustawą z dnia 04.02.1994 * O prawie autorskim i prawach pokrewnych*. Każdorazowo użycie , upublicznienie, powielanie lub przekazywanie stronom trzecim wymaga pisemnej zgody Konior Studio.

Przystępując niniejszy rysunek firma wykonawcza akceptuje przedstawione w nim rozwiązania. Wymiary naniesione ręcznie mają pierwszeństwo nad drukowanymi. Wykonawca zobowiązuje się do sprawdzenia na własną odpowiedzialność wszystkich wymiarów i wytycznych dotyczących swojego zlecenia przed przystąpieniem do robót. O rozbieżnościach z nanyswanymi lub pisemnie uzgodnionymi wytycznymi należy niezwłocznie powiadomić architekta lub kierownictwo budowy. Przed przystąpieniem do robót należy przedłożyć architektowi do zatwierdzenia aktualne rysunki warsztatowe.

KONIOR STUDIO

Katowice 40-022, Damrota 22 | +48 32 609 56 00 | biuro@koniorstudio.pl
Warszawa 00-679, Wilcza 71/2 | +48 22 402 72 07 | warszawa@koniorstudio.pl

NAZWA PROJEKTU

Projekt przebudowy zespołu budynków "A" Biblioteki Narodowej w zakresie czytelń i przestrzeni publicznych wraz z zabudową patio

ADRES

Biblioteka Narodowa
Al. Niepodległości 213, 02-086 Warszawa

INWESTOR

Biblioteka Narodowa

-

GŁÓWNY PROJEKTANT

mgr inż. Michał Moryc
UPR. MAZI/0279/PWOE/14
SPECJ. Instalacje Elektryczne

ZESPÓŁ PROJEKTOWY:

mgr inż. Norbert Górzyński

-

SPRAWDZAJĄCY:

mgr inż. Jerzy Lewczyński
UPR. MAZI/BIT/0095/05
SPECJ. Instalacje TELEKOMUNIKACYJNE

PROJEKT WYKONAWCZY

DZIAŁ	INDEKS
Instalacje TELETECHNICZNE	124

NAZWA RYSUNKU

RZUT PARTER WYSOKI
INSTALACJA LAN BUDYNKI A2A3A4

NUMER RYSUNKU	REWIZJA	SKALA
124.EN.PW.A2A3.1.3.1-1	00	1:100

PLIK	DATA
	10.11.2016