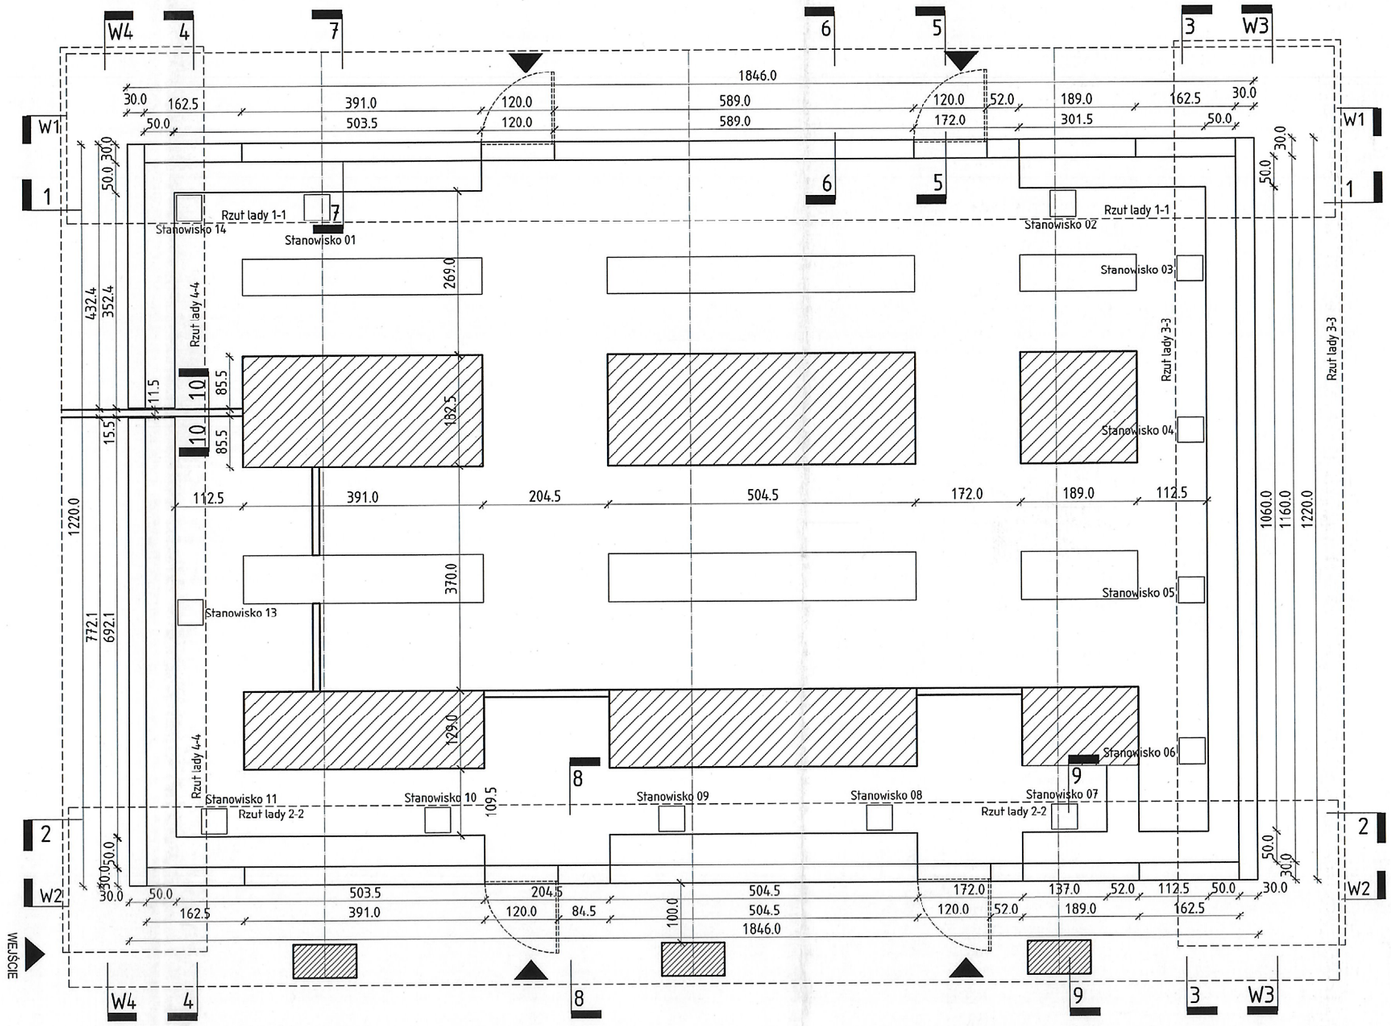

Wymagania ogólne.
Przyjmując niniejszy rysunek firma wykonawcza akceptuje przedstawione w nim rozwiazania. Wymiary naniesione recznie maja pierwszenstwo nad drukowanymi.
Wykonawca zobowiązuje sie do sprawdzenia na własna odpowiedzialnosc wszystkich wymiarów i wytycznych dotyczacych swojego zlecenia przed przystąpieniem do robót.
O rozbieznosciach z narysowanymi lub pisemnie uzgodnionymi wytycznymi należy niezwłocznie powiadomic projektanta oraz inwestora (Biblioteke Narodowa).
Wykonawca jest zobowiazany do dokonania inwentaryzacji wymiarowej miejsc montazu, przed przystąpieniem do realizacji prac.

Nazwa:
1. Lada główna - rzut ogólny, orientacja

Nr rys.:
124.W.W.07.701.1

Inwestor:
Biblioteka Narodowa
Al. Niepodległości 213
02-086 Warszawa

Rysunek nie może być skierowany do realizacji bez zatwierdzenia projektanta.
- PROJEKT WYKONAWCZY - CZĘŚĆ VI - WYPOSAŻENIE
Przebudowa zespołu budynków „A" Biblioteki Narodowej w zakresie czytelń i przestrzeni publicznych wraz z zabudową patio

Arkusz: -
Masa: -
Skala: 1:100
Format: A3

Wykonawca:
SOKKA Katarzyna Sokołowska
ul.Rynek 6, 44-100 Gliwice
Al.W.Korfantego 17/5, 44-100 Gliwice
+48 32 2706489 , biuro@sokka.com

	Imię i Nazwisko	Data	Podpis
Projektował:	Arkadiusz Kandora	11.2016	
Kreślił:	Arkadiusz Kandora	11.2016	
Sprawdził:	Wojciech Sokołowski	11.2016	
Zatwierdziła:	Katarzyna Sokołowska	11.2016	

Wykonanie mebli musi spełniać wymagania normy PN-EN 527-1:2011, EN-EN 527-2:2004,PN-EN 527-3:2004, PN-EN 14074: 2006,PN-EN 4073-2:2006, PN-EN 16139-3 2001. Płytowe panele rzędu C klasa 2 wg PN-EN ISO 5817 klasa tolerancji ogólnych wg PN-EN 22768 mK klasa tolerancji kons. spaw. PN-EN ISO 13920 BF. Kategoria korozyjności C3 PN-EN ISO 12944-2

Wykonać szt. 1 szt.

SOKKA