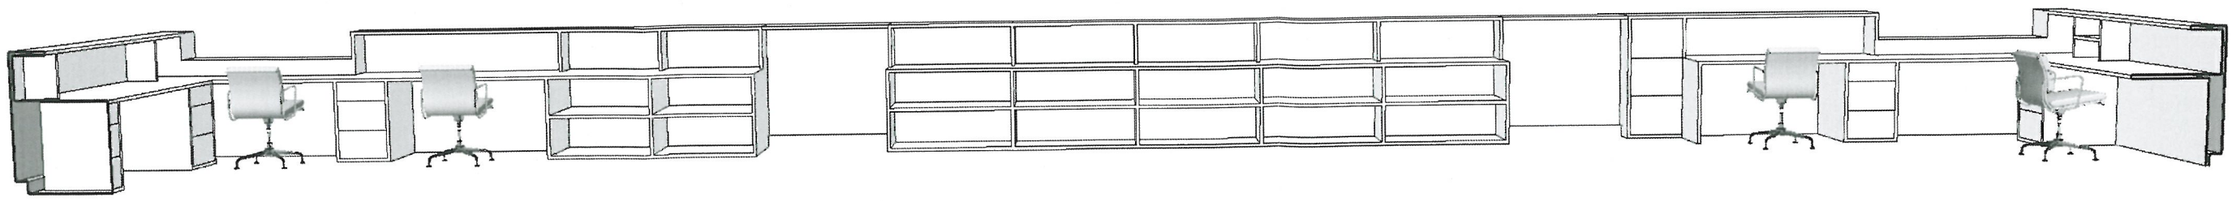

Przekrój lady 1-1

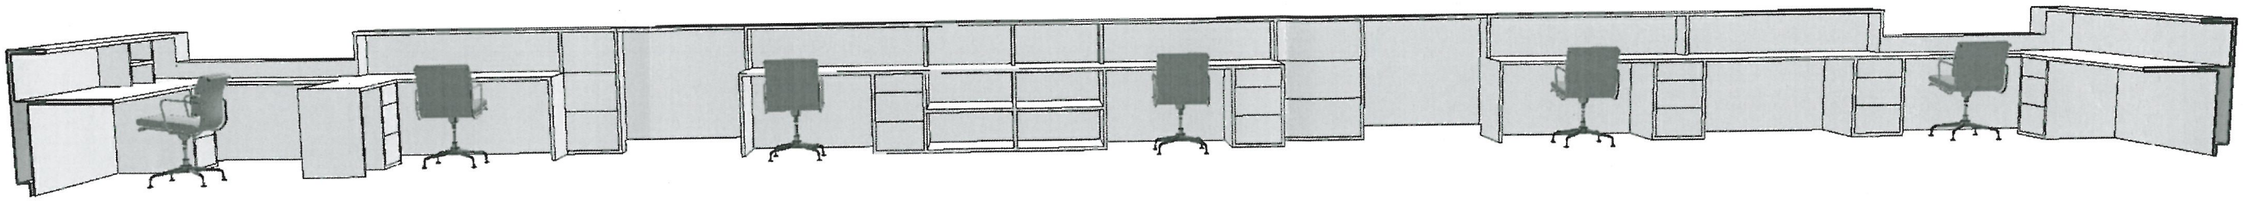

Przekrój lady 2-2

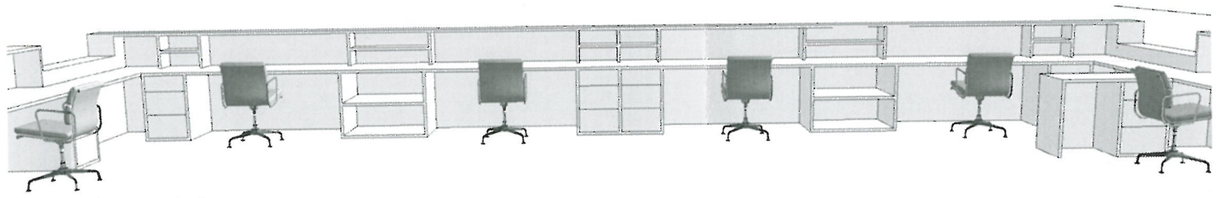

Przekrój lady 3-3

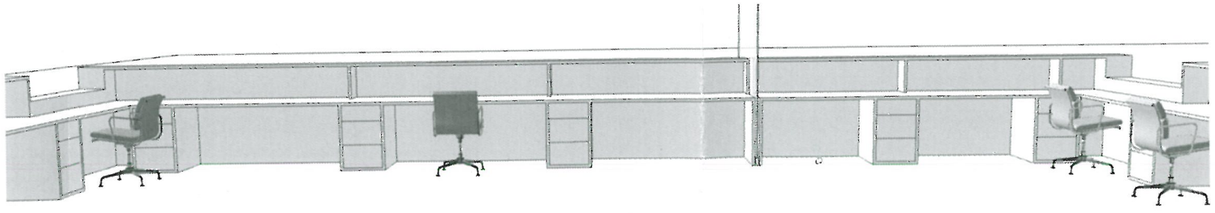

Przekrój lady 4-4

Wymagania ogólne.
Przyjmujac niniejszy rysunek firma wykonawcza akceptuje przedstawione w nim rozwiazania. Wymiary naniesione recznie maja pierwszenstwo nad drukowanymi.
Wykonawca zobowiazuje sie do sprawdzenia na własna odpowiedzialnosc wszystkich wymiarów i wytycznych dotyczacych swojego zlecenia przed przystapieniem do robót.
O rozbieznosciach z narysowanymi lub pisemnie uzgodnionymi wytycznymi nalezy niezwłocznie powiadomic projektanta oraz inwestora (Biblioteke Narodowa).
Wykonawca jest zobowiazany do dokonania inwentaryzacji wymiarowej miejsc montazu, przed przystapieniem do realizacji prac.

Nazwa:
1. Lada główna - przekroje 3D: 1-1, 2-2, 3-3, 4-4

Nr rys.:
124.W.W.07.701.12

Inwestor:
Biblioteka Narodowa
Al. Niepodległości 213
02-086 Warszawa

Rysunek nie może być skierowany do realizacji bez zatwierdzenia projektanta.
- PROJEKT WYKONAWCZY - CZĘŚĆ VI - WYPOSAŻENIE
Przebudowa zespołu budynków „A" Biblioteki Narodowej w zakresie czytelń i przestrzeni publicznych wraz z zabudową patio

Arkusz: -
Masa: -
Skala: -
Format: A3

Wykonawca:
SOKKA Katarzyna Sokołowska
Ul.Rynek 6, 44-100 Gliwice
Al.W.Korfantego 17/5, 44-100 Gliwice
+48 32 2706489 , biuro@sokka.com

	Imię i Nazwisko	Data	Podpis
Projektował:	Arkadiusz Kandora	11.2016	
Kreślił:	Arkadiusz Kandora	11.2016	
Sprawdził:	Wojciech Sokołowski	11.2016	
Zatwierdził:	Katarzyna Sokołowska	11.2016	

Wykonanie mebli musi spełniać wymagania normy PN-EN 527-1:2011, PN-EN 527-2:2004, PN-EN 527-3:2004, PN-EN 14073-1:2006, PN-EN 14073-2:2006, PN-EN 16139:2013. Poziom jakości spełnia F. Klasa 2 wg PN-EN ISO 5817 Klasa tolerancji wg/innych wg PN-EN 13760 mK Klasa tolerancji kons. spaw. PN-EN ISO 13920 BF. Kategoria korozyjności C2 PN-EN ISO 12944-2

Wykonać szt: -

SOKKA