

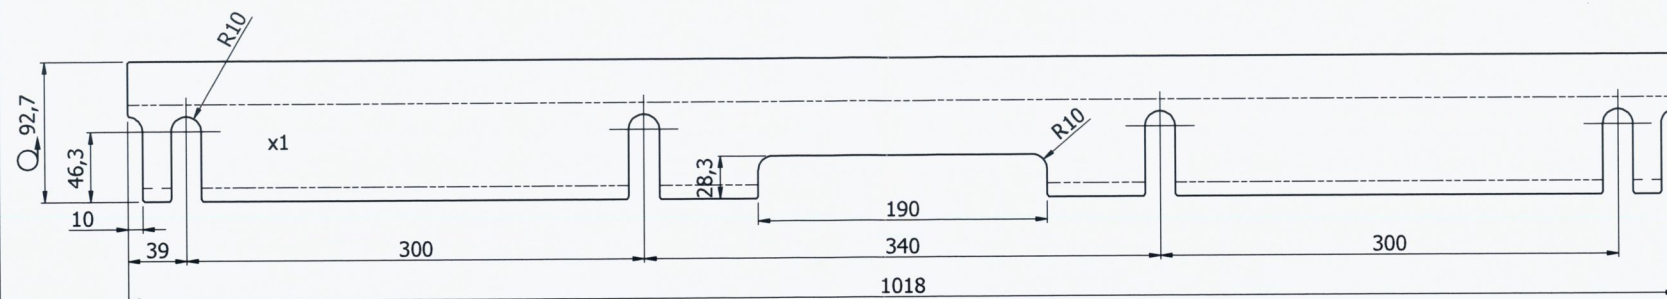



Poz.1
(1:5)

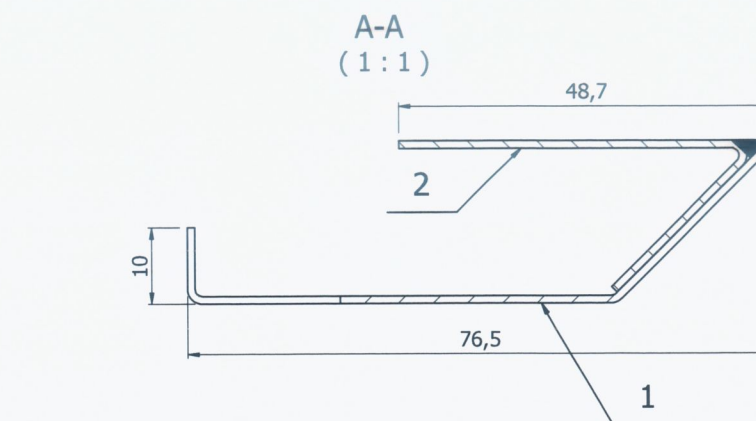



Poz.2
(1:5)

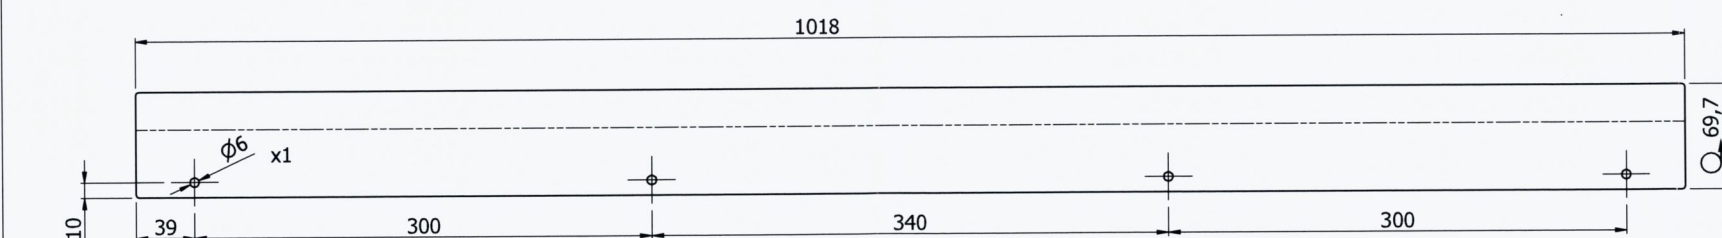

Poz.1
(1:1)

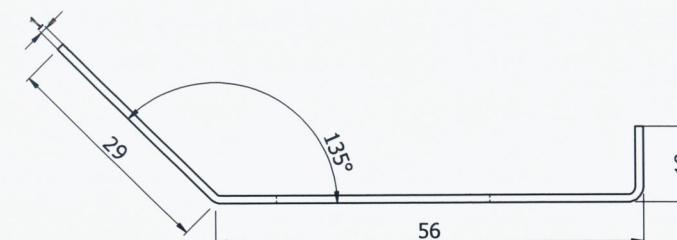

Poz.2
(1:1)

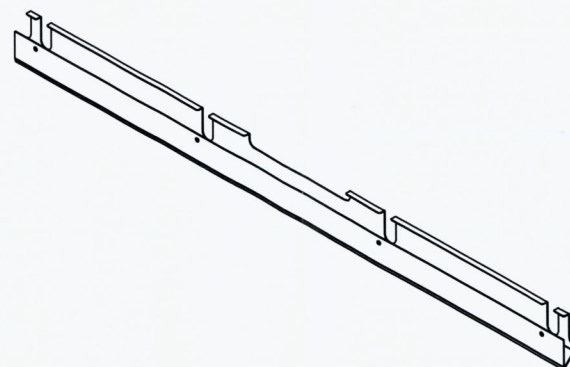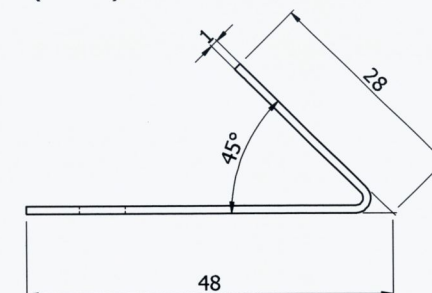

Przyjmując niniejszy rysunek firma wykonawcza akceptuje przedstawione w nim rozwiązania.
Wymiary naniesione ręcznie mają pierwszeństwo nad drukowanymi.
Wykonawca zobowiązuje się do sprawdzenia na własną odpowiedzialność wszystkich wymiarów i wytycznych dotyczących swojego zlecenia przed przystąpieniem do robót.
O rozbieżnościach z narysowanymi lub pisemnie uzgodnionymi wytycznymi należy niezwłocznie powiadomić projektanta oraz inwestora (Bibliotekę Narodową).
Wykonawca jest zobowiązany do dokonania inwentaryzacji wymiarowej miejsc montażu, przed przystąpieniem do realizacji prac.

Materiały:
Integralnym elementem niniejszej specyfikacji materiałowej jest dokument "BN Opis Projekt Wykonawczy - VI Wyposażenie wnętrza", który zawiera szczegółowy opis materiałów dla danego elementu oraz legendę oznaczeń (M01, M02, M03, M04, M04a, M05, M06_01, M06_02, M06_03, M06_04, M06_05, M07).

Uwaga:
1.Ostre krawędzie stępzić.

LISTA CZĘŚCI					
Nr	L.szt.	Nazwa części	Nr katalogowy	Masa jed.[kg]	Masa całk.[kg]
1	1	Blacha 1x92,7x1018	wg rys.	0,66	0,7
2	1	Blacha 1x69,7x1018	wg rys.	0,56	0,6

Nazwa: Korytko kablowe L=1018			Nr rys.: 124.W.W.07.722.1.1	
Inwestor: Biblioteka Narodowa Al. Niepodległości 213 02-086 Warszawa	- PROJEKT WYKONAWCZY - CZĘŚĆ VI - WYPOSAŻENIE Przebudowa zespołu budynków „A” Biblioteki Narodowej w zakresie czytelni i przestrzeni publicznych wraz z zabudową paño			Arkusz: 1 / 1
				Masa: 1,2 Kg
Wykonawca: SOKKA Katarzyna Sokołowska Ul. Rynek 6, 44-100 Gliwice Al. W. Korfańskiego 17/5, 44-100 Gliwice +48 32 2706489, biuro@sokka.com	Projektował:	Arkadiusz Kandora	11.2016	Wykonał szt. wg rys.
	Kreślił:	Arkadiusz Kandora	11.2016	
	Sprawdził:	Wojciech Sokołowski	11.2016	
	Zatwierdził:	Katarzyna Sokołowska	11.2016	
				SOKKA