


KŁAD SI.05

Opis szczegółowy / Materiały / Defale

Szafka wykonana z blachy stalowej, Drzwi z perforacją - wentylatorami.
Szafka posiadająca dwoje drzwi w każdej kolumnie, wyposażona w drążek i haczyki. Szafka zamykana zamkiem na moneta z jednopunktowym ryglowaniem. Numeracja szafek - nadruk UV, krój pisma Żalowski, 96 pkt., kolor biały. Szafki ustawione w dwóch rzędach stojących do siebie plecami po 18 kolumn w rzędzie, w każdej kolumnie dwie szafki.
Materiały: M04

Przyjmując niniejszy rysunek firma wykonawca akceptuje przedstawione w nim rozwiązania. Wymiary naniesione ręcznie mają pierwszeństwo nad drukowanymi.
Wykonawca zobowiązuje się do sprawdzenia na własną odpowiedzialność wszystkich wymiarów i wyliczeń dotyczących swojego zlecenia przed przystąpieniem do robót.
O rozbieżnościach z narysowanymi lub pisemnie uzgodnionymi wyliczeniami należy niezwłocznie powiadomić projektanta (Bibliotekę Narodową).
Wykonawca jest zobowiązany do dokonania inwentaryzacji wymiarowej miejsc montażu, przed przystąpieniem do realizacji prac.

Materiały: Integralnym elementem niniejszej specyfikacji materiałowej jest dokument "BN Opis Projekt Wykonawczy - VI Wyposażenie wnętrz", który zawiera szczegółowy opis materiałów dla danego elementu oraz legendę oznaczeń (M01, M02, M03, M04, M04a, M04b, M05, M06_01, M06_02, M06_03, M06_04, M06_05, M07).

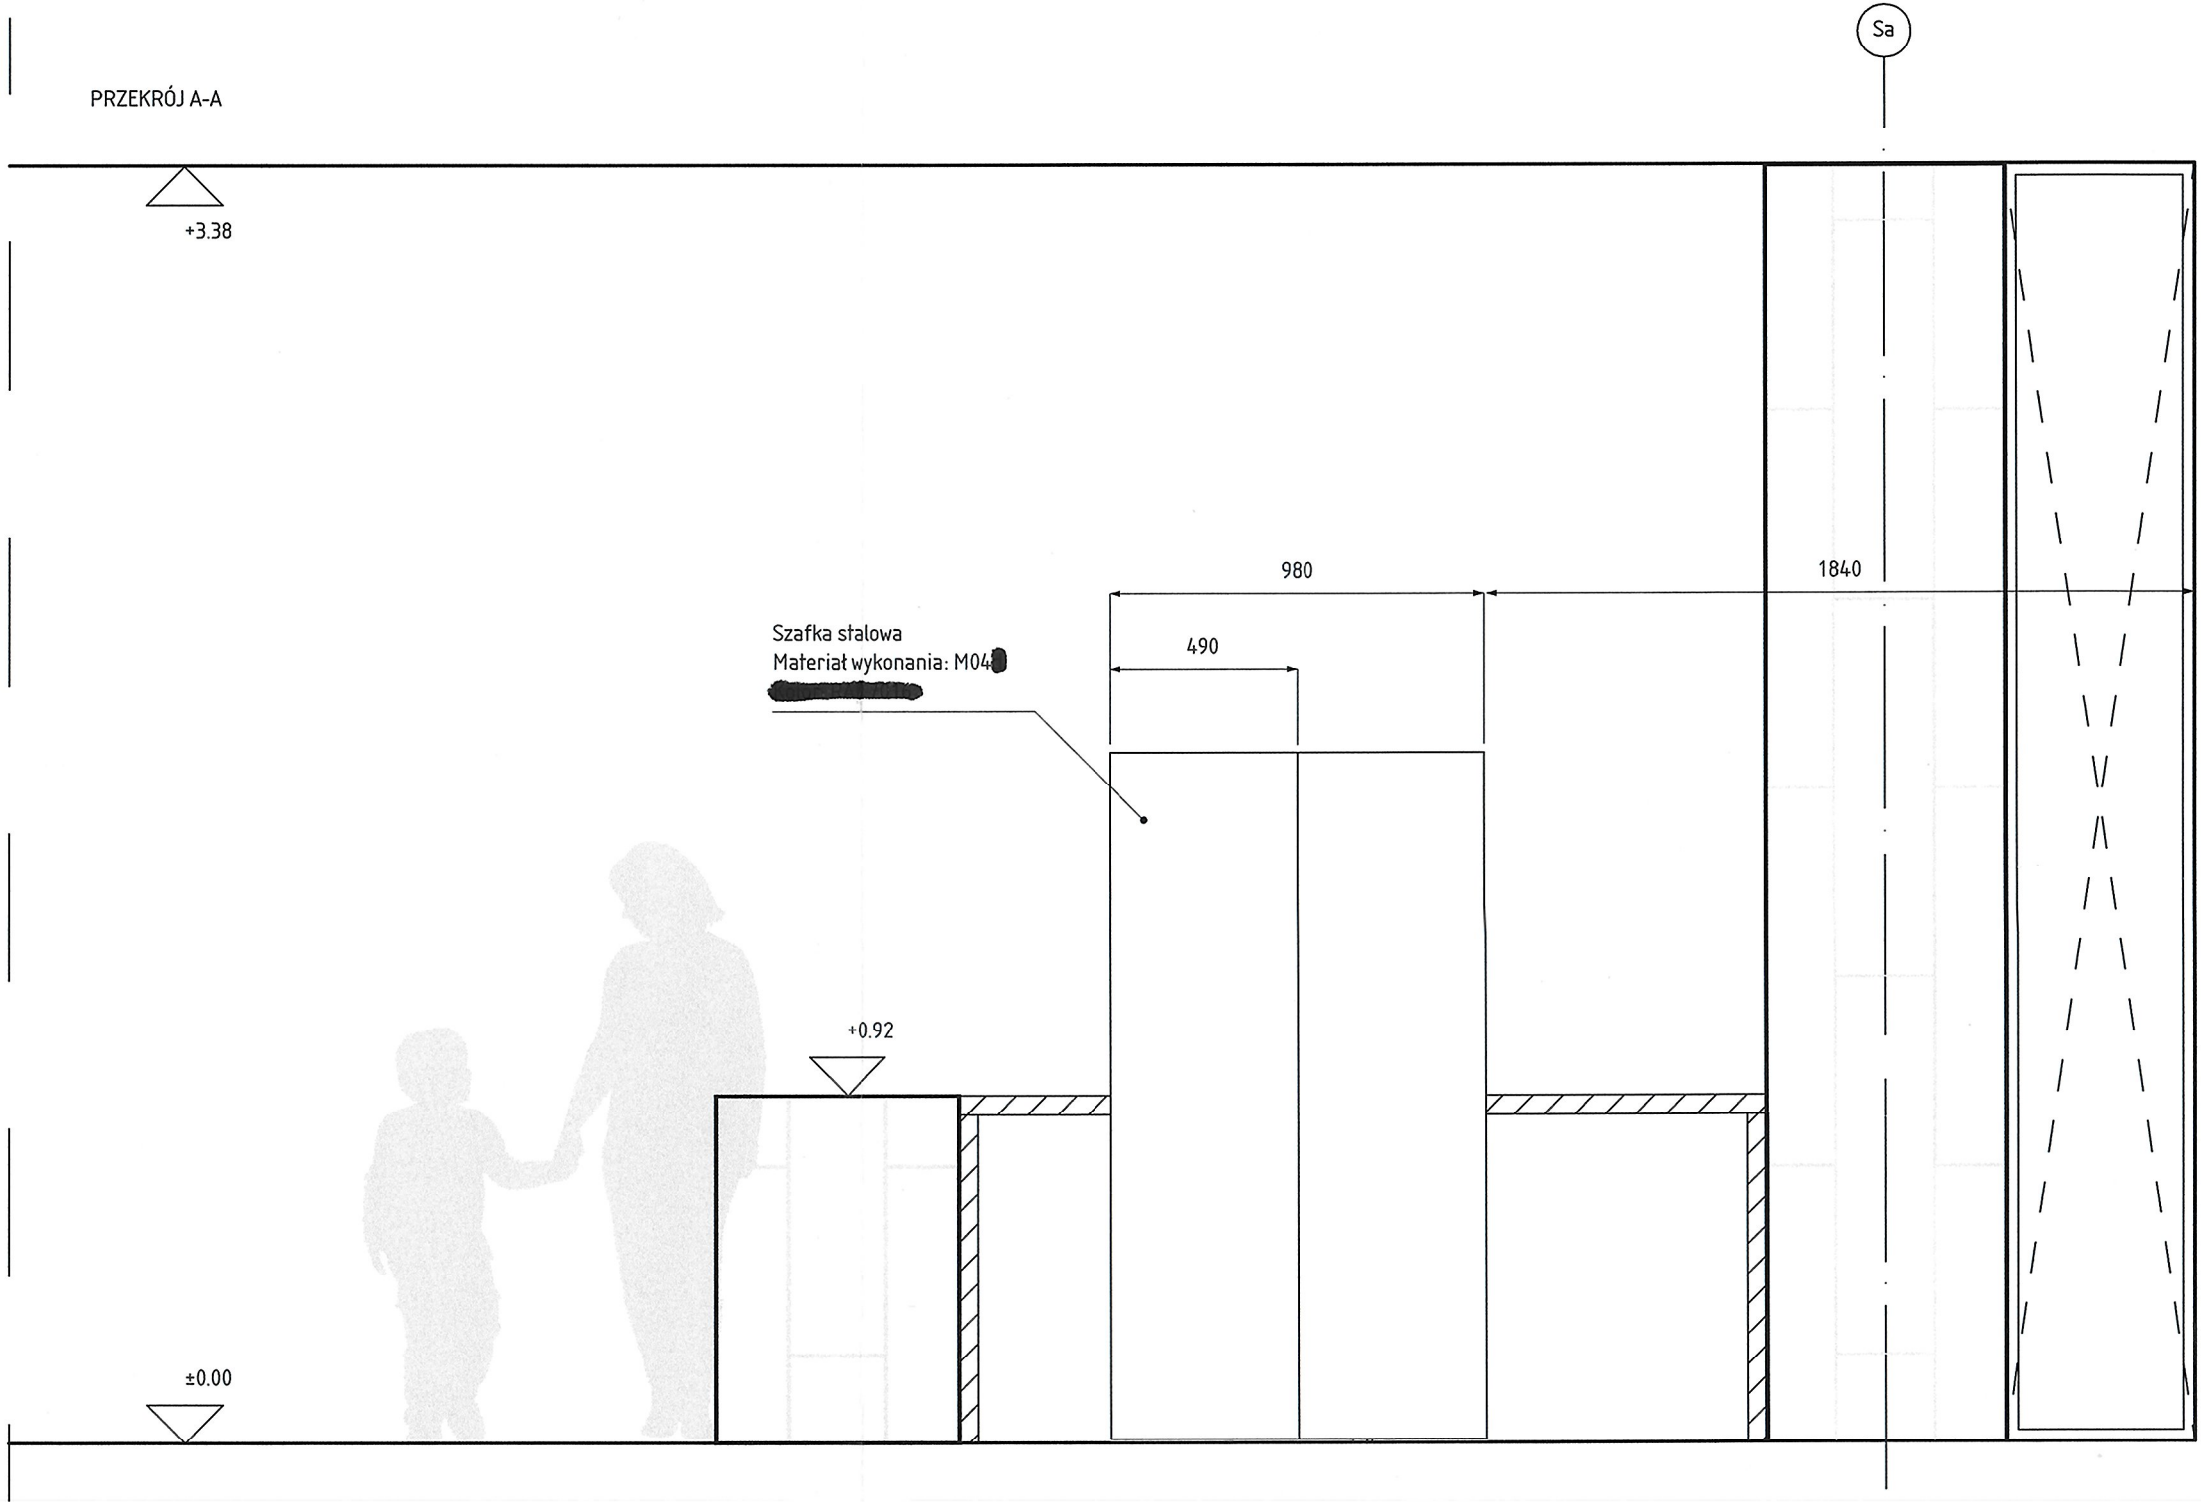

Nazwa rys.					Nr rys.:			
42. Wyposażenie szatni – szafki stalowe					124.W.07.742			
Inwestor: Biblioteka Narodowa Al. Niepodległości 213 02-086 Warszawa		Rysunek nie może być skierowany do realizacji bez zaawierzenia projektanta - PROJEKT WYKONAWCZY - CZĘŚĆ VI - WYPOSAŻENIE Przebudowa zespołu budynków „A” Biblioteki Narodowej w zakresie czytelni i przestrzeni publicznych wraz z zabudową pałi			Arkusz:	Masa:		
					1/1	nie dotyczy		
					Skala:	Format:		
					1:20	840x297mm		
Wykonawca: SOCCA SOKKA Katarzyna Sokotowska Ul.Rynek 6, 44-100 Gliwice Al.W.Korfańskiego 17/5, 44-100 Gliwice +48 32 2706489, biuro@sokka.com				Imię i Nazwisko	Data	Podpis	Klasa tolerancji ogólnych wg PN-EN 12768 m6 Kategoria precyzności CZ PN-EN ISO 12944-2	Wykonać sztuk:
		Projektował:		Michał Łańko	11.2016			
		Kreślił:		Michał Łańko	11.2016			
		Sprawdziła:		Ewelina Bidzińska	11.2016			
		Zaawierzyła:		Katarzyna Sokotowska	11.2016			