


PRZEKRÓJ A-A

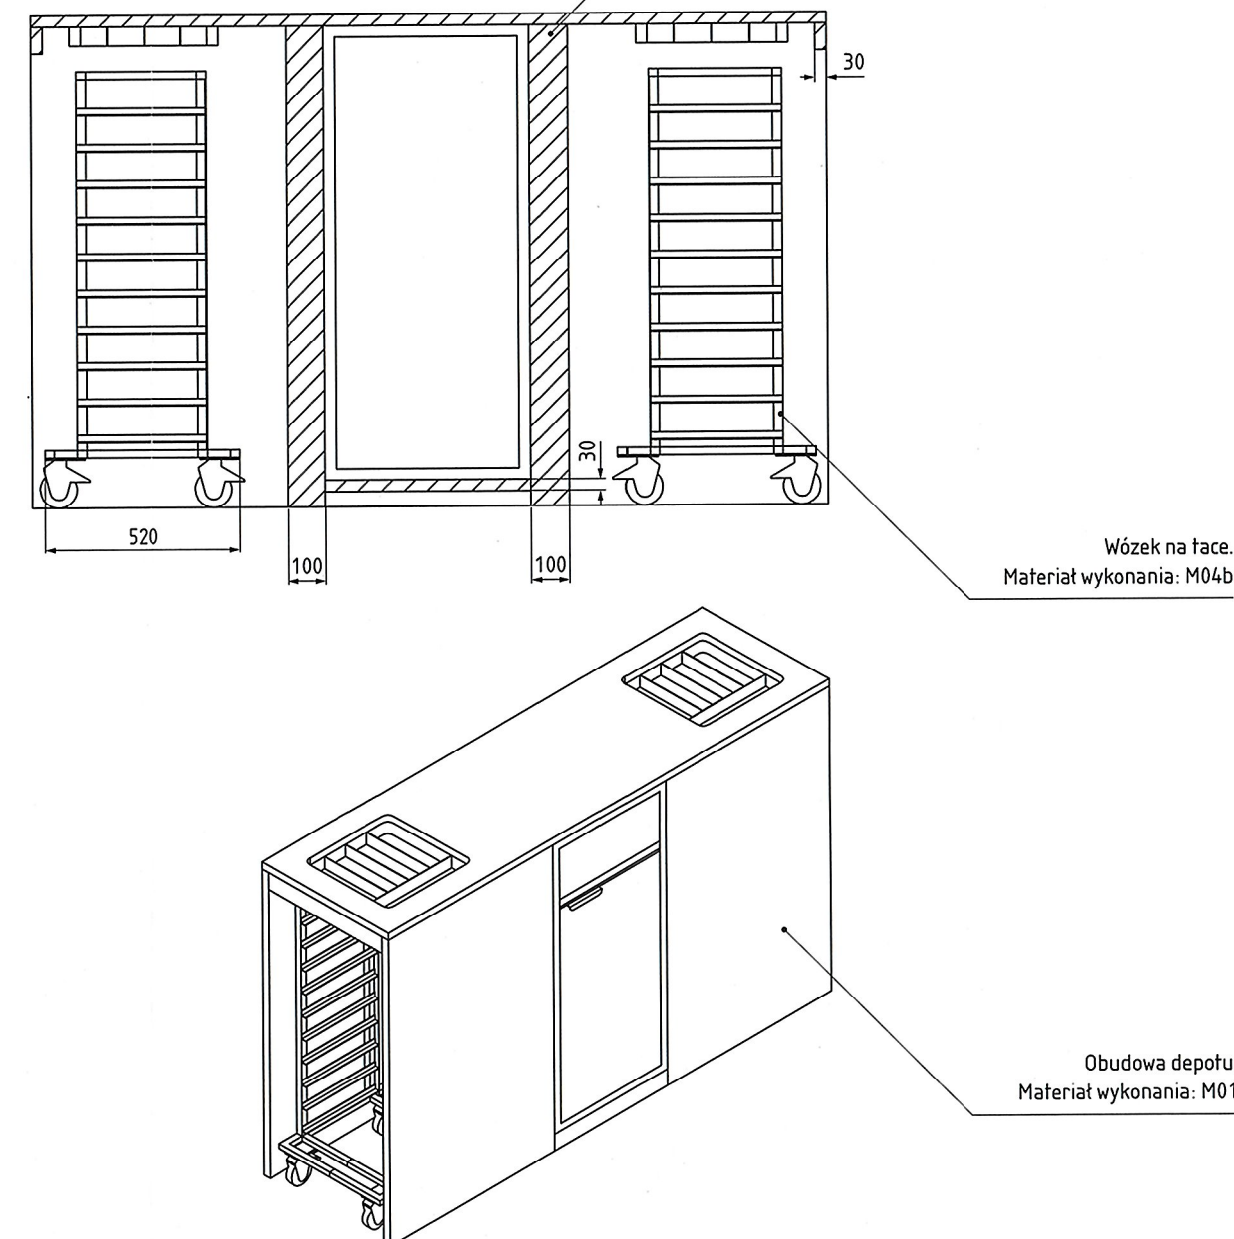




Przyjmując niniejszy rysunek firma wykonawcza akceptuje przedstawione w nim rozwiązania. Wymiary naniesione ręcznie mają pierwszeństwo nad drukowanymi. Wykonawca zobowiązuje się do sprawdzenia na własną odpowiedzialność wszystkich wymiarów i wyliczeń dotyczących swojego zlecenia przed przystąpieniem do robót. O rozbieżnościach z narysowanymi lub pisemnie uzgodnionymi wyliczeniami należy niezwłocznie powiadomić projektanta oraz inwestora (Bibliotekę Narodową). Wykonawca jest zobowiązany do dokonania inwentaryzacji wymiarowej miejsc montażu, przed przystąpieniem do realizacji prac.

Opis szczegółowy / Materiały / Detale

Depot do bufetu na odpady, tace oraz sztuczki. Gabaryty 2100 x 600 x 1300 mm. Obudowa oraz elementy konstrukcyjne wykonane z M01. Wewnątrz Depotu 2 x Wózek na tace oraz 2 x pojemnik na sztuczki wykonane z materiału M04b. Oba wózki na tace wykonane z materiału M04b, każdy wózek musi posiadać 4 kółka z czego 2 muszą być wyposażone w hamulec. Maksymalna wysokość całkowita wózka 1100 mm. Kosz na odpadki zlokalizowany w środkowej części depotu, wykonany z materiału M04b.

Materiały
M01 – lite drewno dębowe klejone z lameli litych, klejonych jedynie na szerokości, klasa AB, grubość 30mm, bejcowane na kolor orzechowy i lakierowane
Materiały: bezbarwnym niepotyskliwym
Integralnym elementem niniejszej specyfikacji materiałowej jest dokument "BN Opis Projekt Wykonawczy - VI Wyposażenie wnętrz", który zawiera szczegółowy opis materiałów dla danego elementu oraz legendę oznaczeń (M01, M02, M03, M04, M04a, M04b, M05, M06_01, M06_02, M06_03, M06_04, M06_05, M07).

Nazwa rys.					Nr rys.:	
48. Bufet – Depot na tace i na odpadki					124.W.W.07.748	
Inwestor: Biblioteka Narodowa Al. Niepodległości 213 02-086 Warszawa		- PROJEKT WYKONAWCZY - CZĘŚĆ VI - WYPOSAŻENIE Przebudowa zespołu budynków „A” Biblioteki Narodowej w zakresie czytelni i przestrzeni publicznych wraz z zabudową patio			Arkusz:	Masa: nie dotyczy
					Skala: 1:20	Format: A3
Wykonawca: SOKKA SOKKA Katarzyna Sokotowska Ul Rynek 6, 44-100 Gliwice Al.W.Korfańskiego 17/5, 44-100 Gliwice +48 32 2706489, biuro@sokka.com			Imię i Nazwisko	Data	Podpis	Wykonać sztuk: 2
		Projektował:	Wojciech Biegus	11.2016		
		Kreślił:	Wojciech Biegus	11.2016		
		Sprawdził:	Michał Łańko	11.2016		
		Zatwierdziła:	Katarzyna Sokotowska	11.2016	