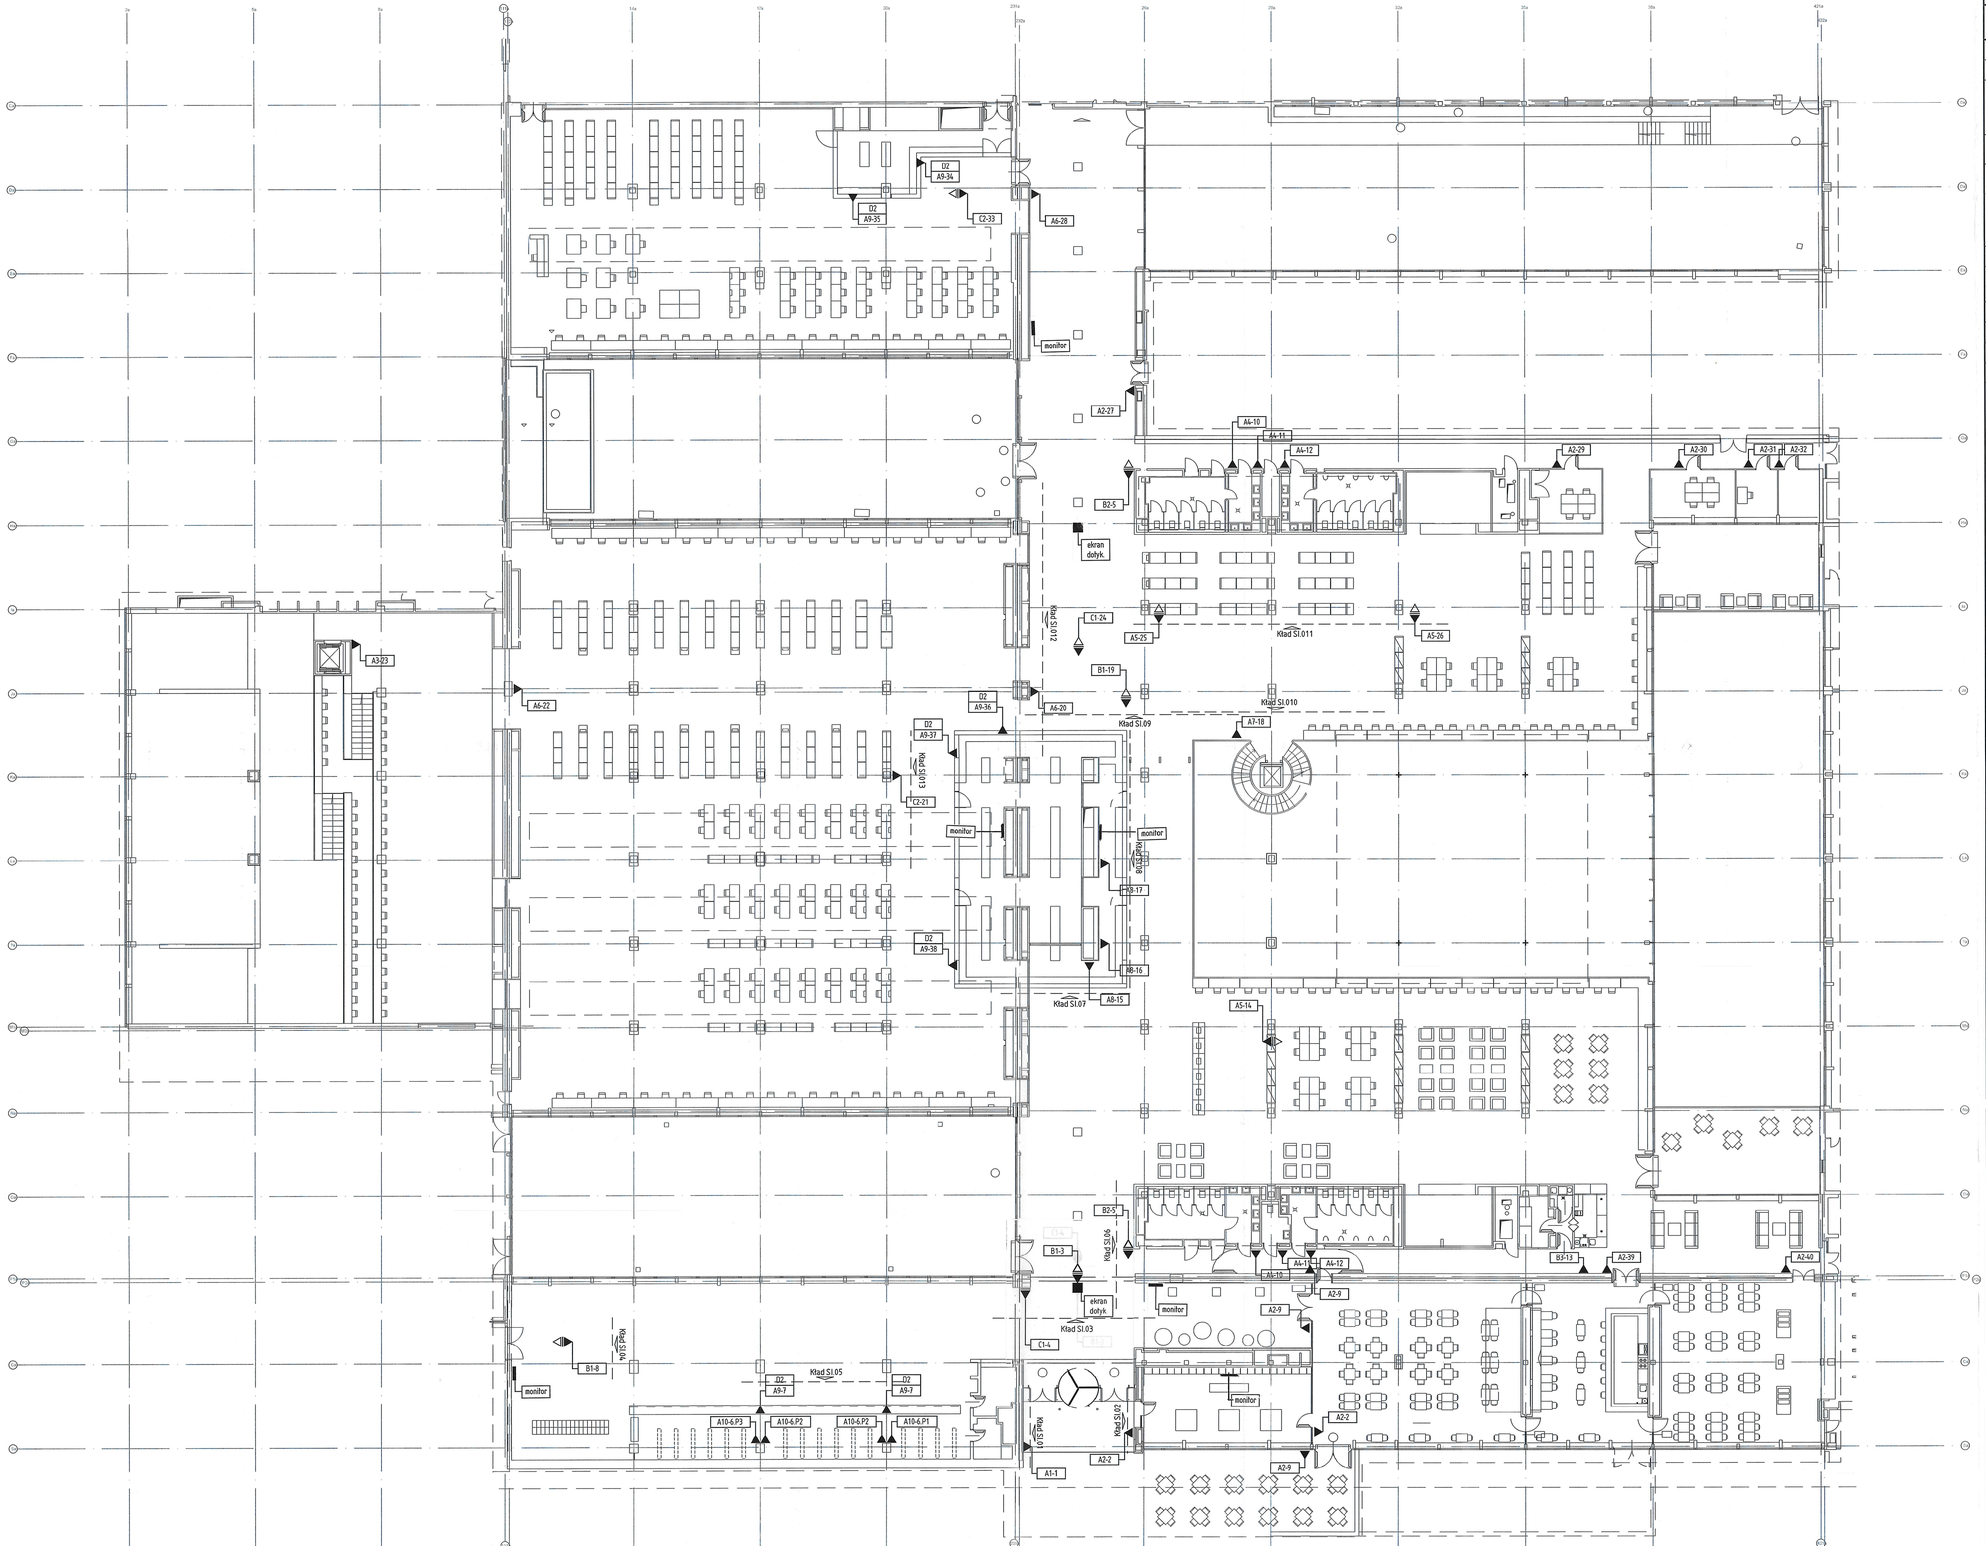

System informacji

Spis nośników poziom 0

Typ znaku	Numer znaku	Strona / Panel	Budynek	Kierunek	Przekaz	Uwagi	Ubogodniona	Kład umiejscowienie i projekt graficzny nośnika/kr.rys.	Projekt konstrukcyjny nośnika/kr.rys.
A1	1	S1	A4	-	Biblioteka Narodowa / Godziny otwarcia 9.00 - 17.00	Identyfikacja miejsca Pylon wolnostojący	Braille	Kład Sł.01 124.MW.07.760	124.MW.07.773
A2	2	S1	A3A4	-	Sklep biblioteczny / Godziny otwarcia 9.00 - 17.00	Oznaczenia pomieszczeń Montowany równolegle do ściany	Braille	Kład Sł.02 124.MW.07.761	124.MW.07.778
B1	3	S1	A4	↑ ← →	Informacja, Czytelnie Sala konferencyjna G. Prasa	Nośnik kierunkowy Zwieszany	-	Kład Sł.03 124.MW.07.762	124.MW.07.774
		S2		↑ → ←	Wyjście Sala konferencyjna G. Prasa				
C1	4	S1	A4	-	Mapa biblioteki	Nośnik orientacyjny Pylon wolnostojący	Braille Wypukła mapa	Kład Sł.03 124.MW.07.762	124.MW.07.773
		S2			Regulamin				
B2	5	S1	A3A4	→	Piktogram toalety	Nośnik kierunkowy Montowany prostopadle do ściany	-	Kład Sł.06 124.MW.07.765	124.MW.07.775
		S2		←					
A10	6	P1	A4	-	A	Oznaczenie sektorów litera wycinana z blachy	-	Kład Sł.05 124.MW.07.764	124.MW.07.779
		P2		-	B				
		P3		-	C				
A8 02	7	S1	A4	-	Szatnia Regulamin szafni	Oznaczenia serwisów/usługi Stawiany na blacie	-	Kład Sł.05 124.MW.07.764	124.MW.07.780 124.MW.07.781
B1	8	S1	A4	↑ ←	Sala konferencyjna, piktogram windy, schodów Szatnia samoobsługowa, piktogram szafni	Nośnik kierunkowy Zwieszany	-	Kład Sł.04 124.MW.07.763	124.MW.07.774
		S2		↑ ←	Wyjście, piktogram toalety, kawiarni, restauracji Szatnia samoobsługowa, piktogram szafni				
A2	9	S1	A2A3	-	Kawiarnia, Restauracja / Godziny otwarcia 9.00 - 17.00	Oznaczenia pomieszczeń Montowany równolegle do ściany	-	projekt graficzny wg. 124.MW.07.761	124.MW.07.778
A4	10	S1	A2A3	-	Toaleta damska	Oznaczenia toalet, windy Montowany prostopadle do ściany	-	Kład Sł.06 124.MW.07.765	124.MW.07.777
A4	11	S1	A2A3	-	Toaleta niepełnosprawni	Oznaczenia toalet, windy Montowany prostopadle do ściany	-	Kład Sł.06 124.MW.07.765	124.MW.07.777
A4	12	S1	A2A3	-	Toaleta męska	Oznaczenia toalet, windy Montowany prostopadle do ściany	-	Kład Sł.06 124.MW.07.765	124.MW.07.777
B3	13	S1	A2A3	→	Wyjście, Sala Konferencyjna, Toalety, Szatnia	Nośnik kierunkowy Montowany równolegle do ścianie	-	projekt graficzny wg. 124.MW.07.762	124.MW.07.775
A5	14	S1	A2A3	-	G. Prasa	Oznaczenia czytelni Zwieszany	-	projekt graficzny wg. 124.MW.07.770	124.MW.07.776
		S2		-	G. Prasa				
A8	15	S1	A3A4	-	Informacja	Oznaczenia serwisów/usługi Montowany równolegle do ściany	-	Kład Sł.07 124.MW.07.766	124.MW.07.775
A8	16	S1	A3A4	-	Rejestracja	Oznaczenia serwisów/usługi Montowany równolegle do ściany	-	Kład Sł.08 124.MW.07.767	124.MW.07.775
A8	17	S1	A3A4	-	Kasa	Oznaczenia serwisów/usługi Montowany równolegle do ściany	-	Kład Sł.08 124.MW.07.767	124.MW.07.775
A7	18	S1	A2A3	-	F. Czytelnia Państwo i Świat	Oznaczenia czytelni Pylon wolnostojący	-	Kład Sł.010 124.MW.07.768	124.MW.07.773
B1	19	S1	A2A3	↑ ← ← → → →	A. Czytelnia Rękopisów i Starodruków, B. Bibliologia+Katalogi, piktogram. windy, toalety C. Cywilizacja D. Nowości E. Encyklopedie i Słowniki, piktogram. toalety F. Państwo i Świat, piktogram. windy, toalety	Nośnik kierunkowy Zwieszany	-	Kład Sł.09 124.MW.07.768	124.MW.07.774
		S2		↑ → → ← ←	Wyjście B. Bibliologia+Katalogi, piktogram. windy, toalety C. Cywilizacja D. Nowości E. Encyklopedie i Słowniki, piktogram. toalety F. Państwo i Świat, piktogram. windy, toalety				
A6	20	S1	A3A4	-	C. Cywilizacja/Godziny otwarcia	Oznaczenia czytelni. Nanoszone na elementy stolarki i okładzin ścian	-	Kład Sł.012 124.MW.07.771	-
C2	21	S1	A4	-	Mapa czytelni C. Cywilizacja	Nośnik orientacyjny Mapa czytelni pylon wolnostojący	Braille Wypukła mapa	Kład Sł.013 124.MW.07.772	124.MW.07.773
		S2		-	Regulamin czytelni				
A6	22	S2	A4	-	B. Bibliologia+Katalogi/Godziny otwarcia	Oznaczenia czytelni. Nanoszony na elementy stolarki i okładzin ścian	-	projekt graficzny wg. 124.MW.07.771	-
A3	23	S1	A5	-	Piktogram oznaczenia windy	Oznaczenia toalet, windy Montowany równolegle do ściany	-	projekt graficzny wg. 124.MW.07.765	124.MW.07.775
C1	24	S1	A3A4	-	Mapa biblioteki	Nośnik orientacyjny Mapa biblioteki- pylon wolnostojący	Braille Wypukła mapa	projekt graficzny wg. 124.MW.07.762	124.MW.07.773
		S2		-	Regulamin				
A5	25	S1	A2A3	-	D. Nowości	Oznaczenia czytelni Zwieszany	-	Kład Sł.012 124.MW.07.770	124.MW.07.776
		S2		-	-				
A5	26	S1	A2A3	-	E. Encyklopedie i Słowniki	Oznaczenia czytelni Zwieszany	-	projekt graficzny wg. 124.MW.07.770	124.MW.07.776
		S2		-	-				
A2	27	S1	A5	-	Oznaczenie pomieszczenia	Oznaczenia pomieszczeń Montowany równolegle na ściany	-	projekt graficzny wg. 124.MW.07.761	124.MW.07.778
A6	28	S1	A5	-	A. Czytelnia Rękopisów i Starodruków/Godziny otwarcia	Oznaczenia czytelni. Nanoszony na elementy stolarki i okładzin ścian	-	projekt graficzny wg. 124.MW.07.771	-
A2	29	S1	A5	-	Sala do pracy w grupie	Oznaczenia pomieszczeń Montowany równolegle na ściany	-	projekt graficzny wg. 124.MW.07.761	124.MW.07.778
A2	30	S1	A5	-	Sala do pracy w grupie	Oznaczenia pomieszczeń Montowany równolegle na ściany	-	projekt graficzny wg. 124.MW.07.761	124.MW.07.778
A2	31	S1	A5	-	Sala do pracy w grupie	Oznaczenia pomieszczeń Montowany równolegle na ściany	-	projekt graficzny wg. 124.MW.07.761	124.MW.07.778
A2	32	S1	A5	-	Sala do pracy w grupie	Oznaczenia pomieszczeń Montowany równolegle na ściany	-	projekt graficzny wg. 124.MW.07.761	124.MW.07.778
C2	33	S1	A6	-	Mapa czytelni A. Czytelnia Rękopisów i Starodruków	Mapa czytelni Pylon wolnostojący	Braille Wypukła mapa	projekt graficzny wg. 124.MW.07.772	124.MW.07.773
		S2		-	Regulamin czytelni				
A8 02	34	S1	A6	-	Oznaczenie stanowiska	Oznaczenia serwisów/usługi Stawiany na blacie	-	projekt graficzny wg. 124.MW.07.764	124.MW.07.780 124.MW.07.781
A8 02	35	S1	A6	-	Oznaczenie stanowiska	Oznaczenia serwisów/usługi Stawiany na blacie	-	projekt graficzny wg. 124.MW.07.764	124.MW.07.780 124.MW.07.781
A8 02	36	S1	A4	-	Oznaczenie stanowiska	Oznaczenia serwisów/usługi Stawiany na blacie	-	projekt graficzny wg. 124.MW.07.764	124.MW.07.780 124.MW.07.781
A8 02	37	S1	A4	-	Oznaczenie stanowiska	Oznaczenia serwisów/usługi Stawiany na blacie	-	projekt graficzny wg. 124.MW.07.764	124.MW.07.780 124.MW.07.781
A8 02	38	S1	A4	-	Oznaczenie stanowiska	Oznaczenia serwisów/usługi Stawiany na blacie	-	projekt graficzny wg. 124.MW.07.764	124.MW.07.780 124.MW.07.781
A2	39	S1	A2A3	-	Bufet/ Godziny otwarcia 9.00 - 17.00	Oznaczenia pomieszczeń Montowany równolegle do ściany	-	projekt graficzny wg. 124.MW.07.761	124.MW.07.778
A2	40	S1	A2A3	-	Kantyna/ Godziny otwarcia 9.00 - 17.00	Oznaczenia pomieszczeń Montowany równolegle do ściany	-	projekt graficzny wg. 124.MW.07.761	124.MW.07.778

System informacji

Legenda

Typ znaku	Symbol grupy	Numer grupy	Oznaczenie
Nośnik identyfikujący	A	1.	Identyfikacja miejsca – pylon wolnostojący
		2	Oznaczenia pomieszczeń – płaski kaseton montowana równolegle do ściany
		3	Oznaczenia toalet, windy – kaseton montowany równolegle do ściany
		4.	Oznaczenia toalet, windy – kaseton montowany prostopadle do ściany
		5.	Oznaczenia czytelni- kasetonn zwieszany
		6	Oznaczenia czytelni- nanoszony na elementy stolarki i okładzin ścian
		7	Oznaczenia czytelni- pylon wolnostojący
		8	Oznaczenia serwisów/usługi – kasetkon montowany równolegle do ściany
		9	Oznaczenia serwisów/usługi – tabliczka stawiana na blacie
		10	Oznaczenie ustników – litera wycinana z blachy
Nośnik kierunkowy	B	1	Nośnik kierunkowy – kasetkon zwieszany
		2	Nośnik kierunkowy – kasetkon montowany prostopadle do ściany
		3	Nośnik kierunkowy – kasetkon montowany równolegle do ściany
Nośnik orientacyjny	C	1	Mapa biblioteki – pylon wolnostojący
		2	Mapa czytelni- pylon wolnostojący
Nośnik regulujący	D	1	Regulamin – pylon wolnostojący
		2	Regulamin – tabliczka stawiana na blacie

Przyjmuje niniejszy rysunek firma wykonawcza akceptuje przedstawione w nim rozwiązania. Wymiary nanoszone ręcznie mają pierwszeństwo nad drukowanymi.
Wykonawca zobowiązuje się do sprawdzenia na własną odpowiedzialność wszystkich wymiarów i wyłącznych dotyczących tworzyć zlecenia przed przystąpieniem do robót.
O wszelkich różnicach i zaryzowanych lub pisemnie zgodnie z wytycznymi należy niezwłocznie powiadomić projektanta oraz inwestora (Bibliotekę Narodową).
Wykonawca jest zobowiązany do dokonania inwentaryzacji wymiarowej miejsc montażu, przed przystąpieniem do realizacji prac.

Nazwa rys.

Mapa systemu informacji poziom 0

Nr rys.: 124.MW.07.758

Inwestor: Biblioteka Narodowa Al. Niepodległości 213 02-086 Warszawa	Rysunek nie może być skierowany do realizacji bez zatwierdzenia projektanta - PROJEKT WYKONAWCZY - CZĘŚĆ VI - WYPOSAŻENIE Przebudowa zespołu budynków „A" Biblioteki Narodowej w zakresie czytelń i przestrzeni publicznych wraz z zabudową patio			Arkusz: 1/1 Skala: 1:200 Format: A1
Wykonawca: SOKKA Katarzyna Sokołowska Ul. Rynek 6, 44-100 Gliwice Al.W.Korfantego 17/5, 44-100 Gliwice +48 32 2706489, biuro@sokka.com		Imię i Nazwisko	Data	Podpis
	Projektował:	Ewelina Bidzińska	11.2016	
	Kreślił:	Ewelina Bidzińska	11.2016	
	Sprawdził:	Michał Lato	11.2016	
	Zatwierdził:	Katarzyna Sokołowska	11.2016	

Mapa nośników stanowi przewodnik po projekcie systemu informacji

Wykonał szkuk: