


TABLICA TOA4-1

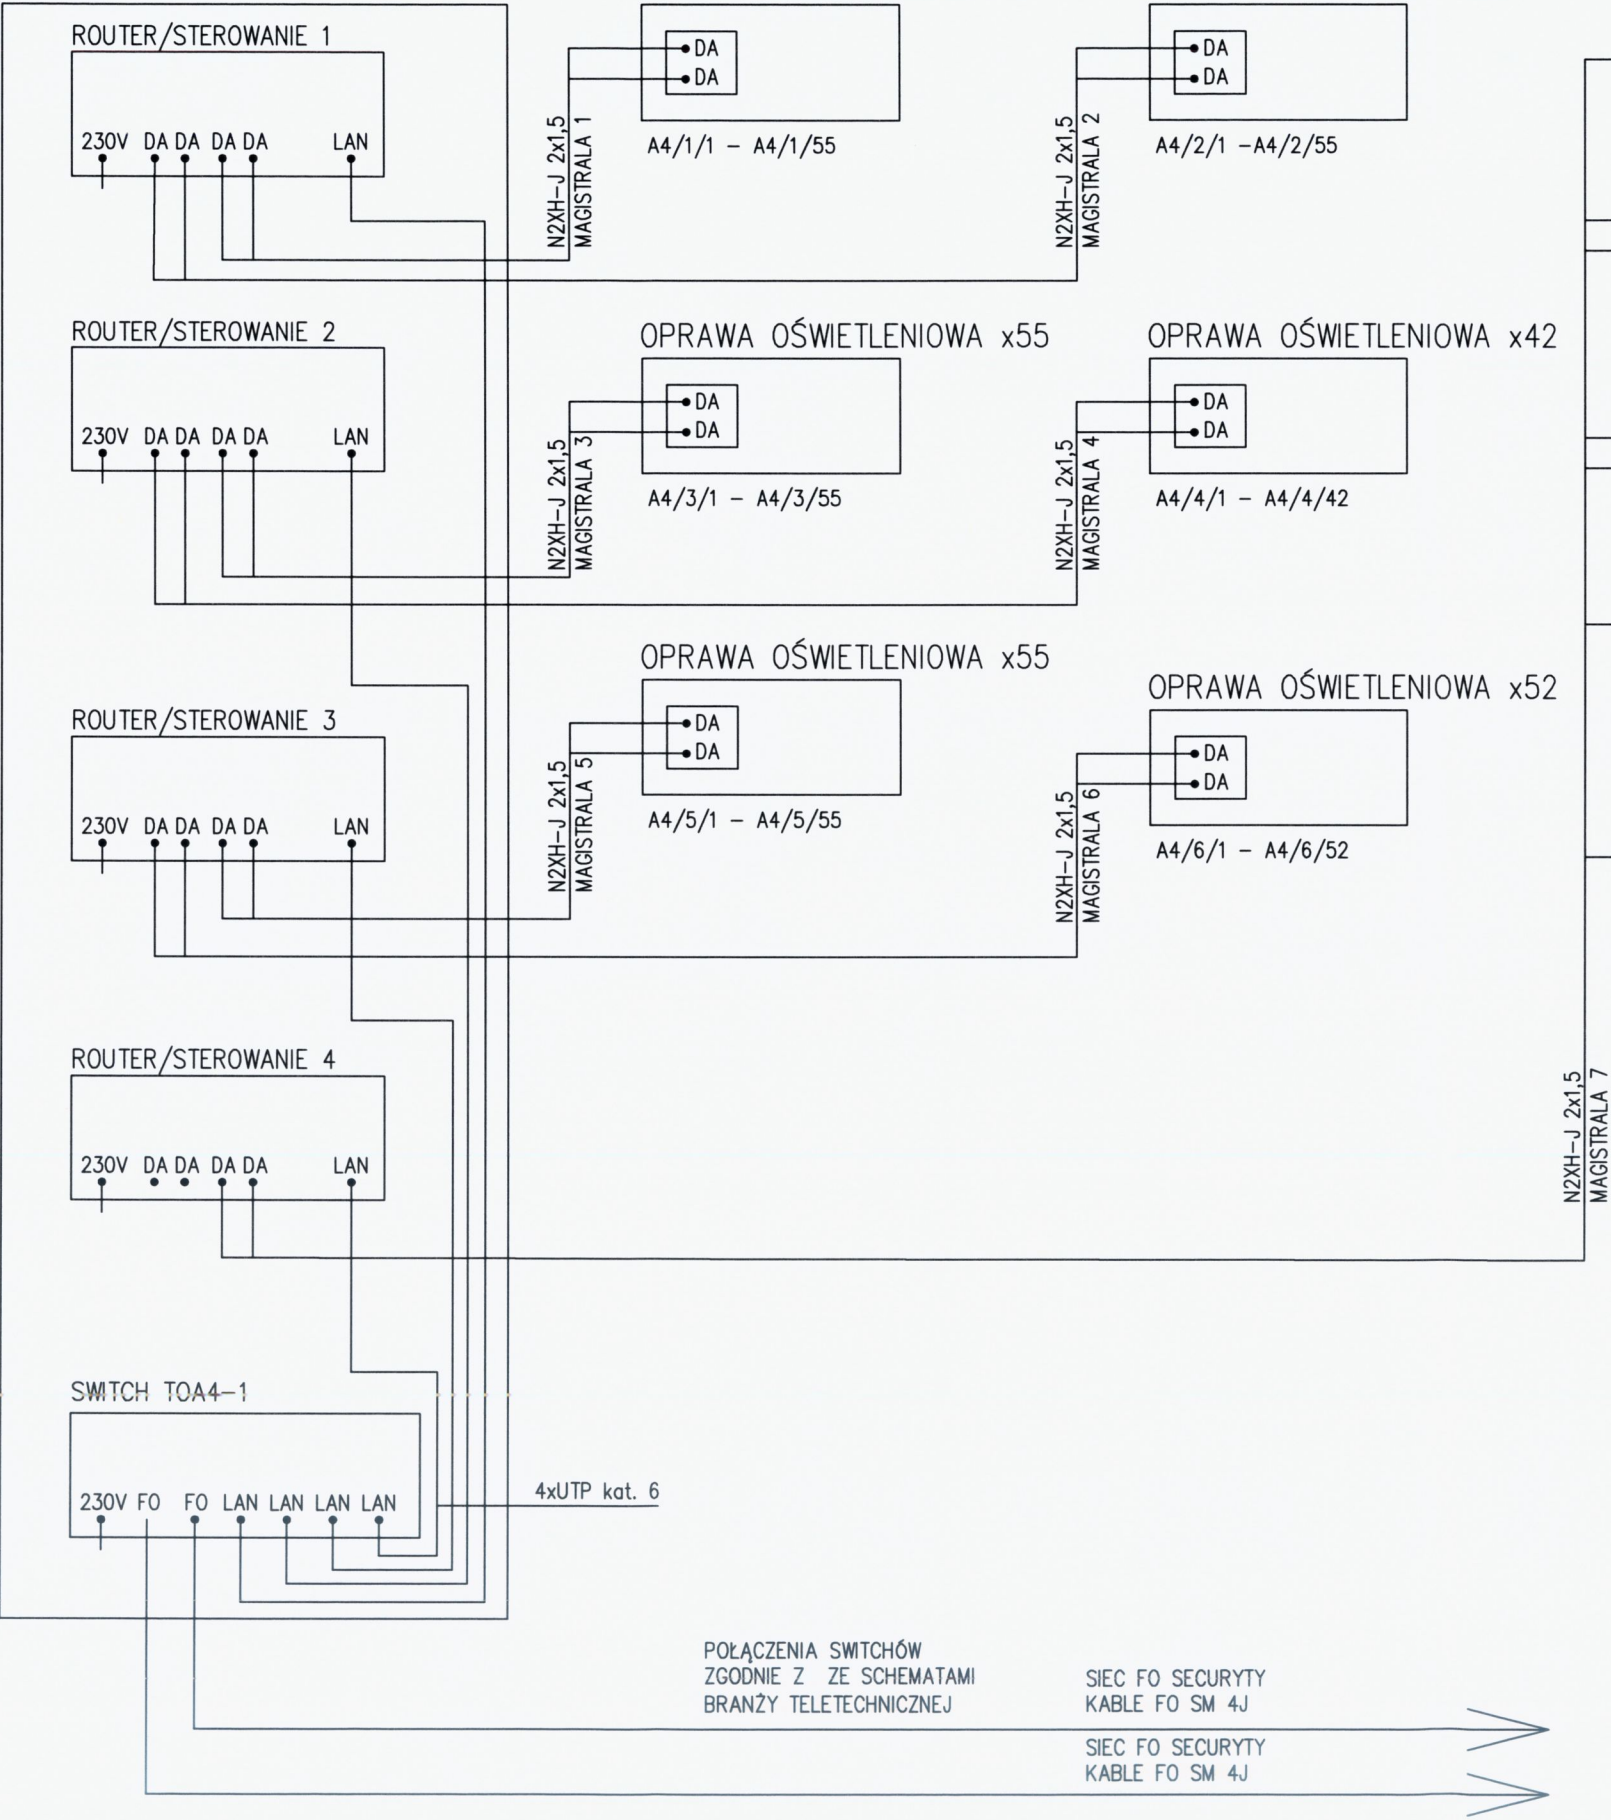


PANEL STEROWANIA OŚWIETLENIEM




A4/7/42

CZUJNIK NATĘŻENIA OŚWIETLENIAx4

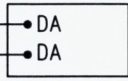


A4/7/43 - A4/7/45

OPRAWA OŚWIETLENIOWA x41

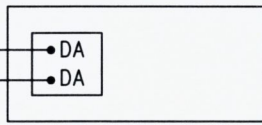


A4/7/1 - A4/7/41

STYCZNIK ADRESOWALNY W TABLICY TOAx7

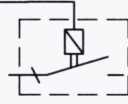

A4/7/46 - A4/7/52

STYCZNIK ADRESOWALNY W TABLICY TSAx5

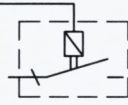

A4/7/53 - A4/7/57

N2XH-J 2x1,5  
MAGISTRALA 7

POŁĄCZENIA SWITCHÓW  
ZGODNIE Z ZE SCHEMATAMI  
BRANŻY TELETECHNICZNEJ

SIEC FO SECURITY  
KABLE FO SM 4J

SIEC FO SECURITY  
KABLE FO SM 4J

Niniejszy rysunek oraz jego zawartość stanowi własność intelektualną pracowni Konior Studio. Projekt jest chroniony prawem autorskim zgodnie z ustawą z dnia 04.02.1994 "O prawie autorskim i prawach pokrewnych". Każdorazowe użycie, upublicznienie, powielanie lub przekazywanie stronom trzecim wymaga pisemnej zgody Konior Studio.  
Przyjmując niniejszy rysunek firma wykonawcza akceptuje przedstawione w nim rozwiązania. Wymiary naniesione ręcznie mają pierwszeństwo nad drukowanymi. Wykonawca zobowiązuje się do sprawdzenia na własną odpowiedzialność wszystkich wymiarów i wytycznych dotyczących swojego zlecenia przed przystąpieniem do robót. O rozbieżnościach z narysowanymi lub pisemnie uzgodnionymi wytycznymi należy niezwłocznie powiadomić architekta lub kierownictwo budowy. Przed przystąpieniem do robót należy przedłożyć architektowi do zatwierdzenia aktualne rysunki warsztatowe.

## KONIORSTUDIO

Katowice 40-022, Dąbrowska 22 | +48 32 609 56 00 | biuro@koniorstudio.pl  
Warszawa 00-679, Wilcza 71/2 | +48 22 402 72 07 | warszawa@koniorstudio.pl

NAZWA PROJEKTU  
Projekt przebudowy zespołu budynków "A"  
Biblioteki Narodowej w zakresie czytelni i przestrzeni  
publicznych wraz z zabudową patio

ADRES  
Biblioteka Narodowa  
Al. Niepodległości 213, 02-086 Warszawa  
INWESTOR  
Biblioteka Narodowa

GŁÓWNY PROJEKTANT  
mgr inż. Michał Moryc  
UPR. MAZ0279/PWOE/14  
SPECJ. Instalacje Elektryczne

ZESPÓŁ PROJEKTOWY:  
inż. Maciej Lewandowski  
mgr inż. Bartłomiej Kumor  
inż. Przemysław Sawczuk  
inż. Adam Kisielek  
inż. Kamil Olechniewicz  
mgr inż. Michał Żeleznik

SPRAWDZAJĄCY:  
mgr inż. Mariusz Bagiński  
UPR. BWS/01  
SPECJ. Instalacje Elektryczne

### PROJEKT WYKONAWCZY

DZIAŁ  
Instalacje Elektryczne

INDEKS  
124

### SCHEMAT BLOKOWY STEROWANIA DALII - TABLICA TOA4-1

NUMER RYSUNKU 124.E.PW.0.10.2.11-9	REWIZJA 00	SKALA -
PLIK	DATA 10.11.2016	