


B1-3 STRONA/PANEL S1, skala 1:10

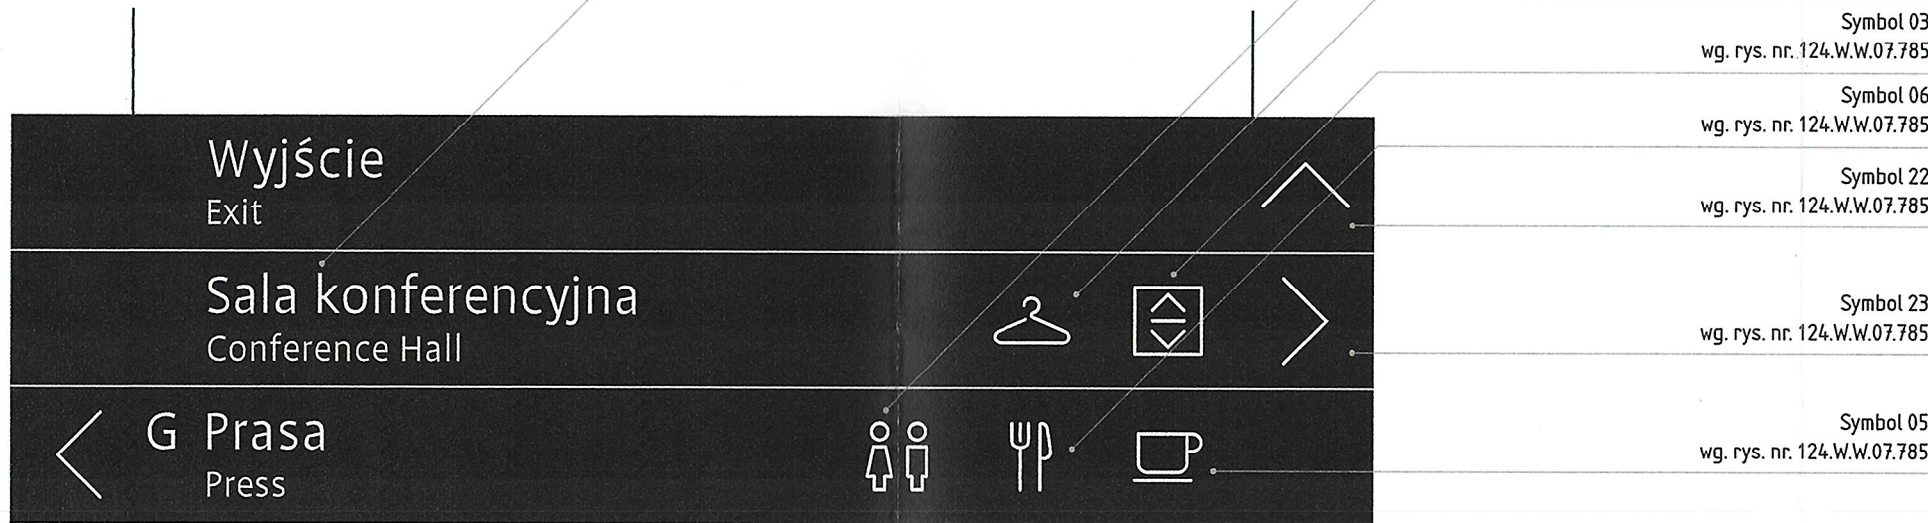

B1-3 STRONA/PANEL S2

Opis szczegółowy / Materiały / Detale
Nośnik B1-3/Nośnik kierunkowy – Kasetony zwieszany
Projekt konstrukcyjny nośnika nr. rysunku.: 124.W.W.07.774
Projekt graficzny nośnika - nr. rysunku.: 124.W.W.07.762.1
Przyjmując niniejszy rysunek firma wykonawcza akceptuje przedstawione w nim rozwiązania. Wymiary naniesione ręcznie mają pierwszeństwo nad drukowanymi. Wykonawca zobowiązuje się do sprawdzenia na własną odpowiedzialność wszystkich wymiarów i wytycznych dotyczących swojego zlecenia przed przystąpieniem do robót. O rozbieżnościach z narysowanymi lub pisemnie uzgodnionymi wytycznymi należy niezwłocznie powiadomić projektanta oraz inwestora (Bibliotekę Narodową). Wykonawca jest zobowiązany do dokonania inwentaryzacji wymiarowej miejsc montażu, przed przystąpieniem do realizacji prac.
Materiały: Integralnym elementem niniejszej specyfikacji materiałowej jest dokument "BN Opis Projekt Wykonawczy - VI Wyposażenie wnętrza", który zawiera szczegółowy opis materiałów dla danego elementu oraz legendę oznaczeń (M01, M02, M03, M04, M04a, M04b, M05, M06_01, M06_02, M06_03, M06_04, M06_05, M07).

Znak B1-3, Strona S2
Detal, skala 1:1



Nazwa rys.					Nr rys.:	
Kład SI.03 – umiejscowienie i projekt graficzny nośnika B1-3, C1-4					124.W.W.07.762	
Inwestor: Biblioteka Narodowa Al. Niepodległości 213 02-086 Warszawa	Rysunek nie może być skierowany do realizacji bez zatwierdzenia projektanta - PROJEKT WYKONAWCZY - CZĘŚĆ VI - WYPOSAŻENIE Przebudowa zespołu budynków „A” Biblioteki Narodowej w zakresie czytelni i przestrzeni publicznych wraz z zabudową paño				Arkusz:	Masa:
					2/3	nie dotyczy
Wykonawca: SOKKA SOKKA Katarzyna Sokotowska Ul.Rynek 6, 44-100 Gliwice Al.W.Korfaniego 17/5, 44-100 Gliwice +48 32 2706489, biuro@sokka.com		Imię i Nazwisko	Data	Podpis	Klasa tolerancji ogólnych wg PN-EN 22768 mK Kategoria korekcyjności C2 PN-EN ISO 12944-2	Wykonać sztuk: 1
	Projektował:	Michał Latko	11.2016			
	Kreślił:	Michał Latko	11.2016			
	Sprawdził:	Ewelina Bidzińska	11.2016			
	Zatwierdziła:	Katarzyna Sokotowska	11.2016			