


B1-8 / S1

Znak B1-8, Strona S2
Detal, skala 1:1

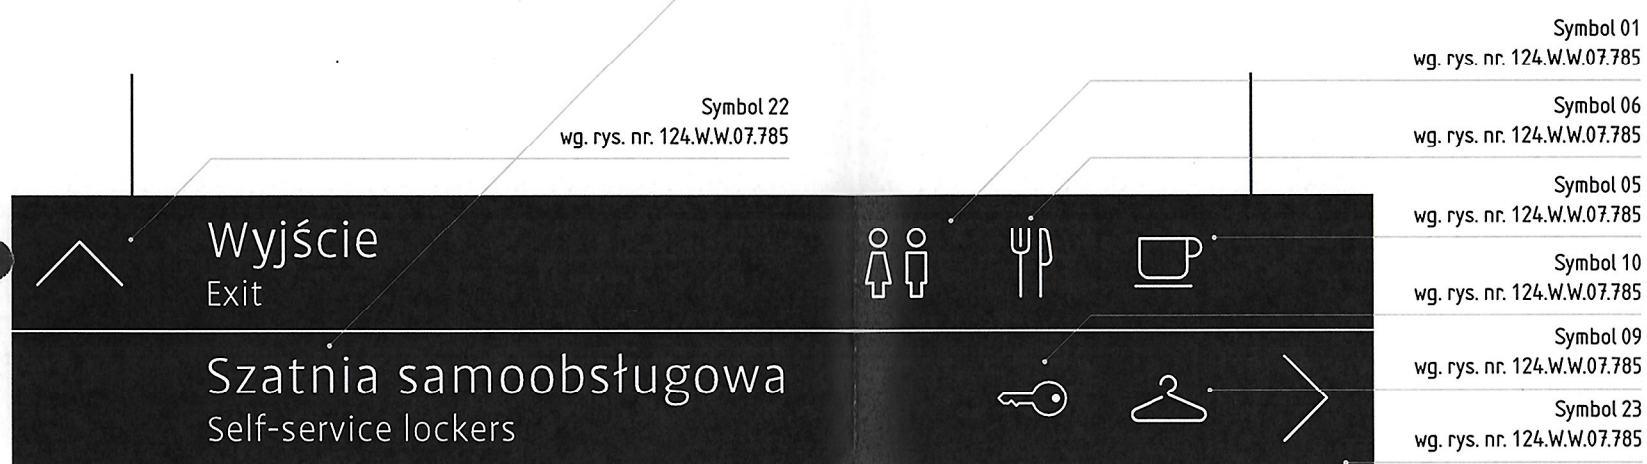

B1-8 / S2

| |
|--|
| Opis szczegółowy / Materiały / Detale |
| Nośnik B1-8/Nośnik kierunkowy – Kasetony zwieszany |
| Projekt konstrukcyjny nośnika - nr. rysunku.: 124.W.W.07.774 |
| Projekt graficzny nośnika - nr. rysunku.: 124.W.W.07.763.1 |
| Przyjmując niniejszy rysunek firma wykonawcza akceptuje przedstawione w nim rozwiązania. Wymiary naniesione ręcznie mają pierwszeństwo nad drukowanymi. Wykonawca zobowiązuje się do sprawdzenia na własną odpowiedzialność wszystkich wymiarów i wytycznych dotyczących swojego zlecenia przed przystąpieniem do robót. O rozbieżnościach z narysowanymi lub pisemnie uzgodnionymi wytycznymi należy niezwłocznie powiadomić projektanta oraz inwestora (Bibliotekę Narodową). Wykonawca jest zobowiązany do dokonania inwentaryzacji wymiarowej miejsc montażu, przed przystąpieniem do realizacji prac. |
| Materiały: Integralnym elementem niniejszej specyfikacji materiałowej jest dokument "BN Opis Projekt Wykonawczy - VI Wyposażenie wnętrz", który zawiera szczegółowy opis materiałów dla danego elementu oraz legendę oznaczeń (M01, M02, M03, M04, M04a, M05, M06_01, M06_02, M06_03, M06_04, M06_05, M07). |

| | | | | | | | |
|--|--|----------------------|---------|--|--|-------------------------|----------------------|
| Nazwa rys. | | | | | | Nr rys.: | |
| Kład SI.04 – umiejscowienie i projekt graficzny nośnika B1-8 | | | | | | 124.W.W.07.763 | |
| Inwestor: Biblioteka Narodowa Al. Niepodległości 213 02-086 Warszawa | Rysunek nie może być skierowany do realizacji bez zatwierdzenia projektanta - PROJEKT WYKONAWCZY - CZĘŚĆ VI - WYPOSAŻENIE Przebudowa zespołu budynków „A” Biblioteki Narodowej w zakresie czytelni i przestrzeni publicznych wraz z zabudową patio | | | | | Arkusz: 2/2 | Masa: nie dotyczy |
| | | | | | | Skala: 1:10 | Format: A3 |
| Wykonawca: SOKKA SOKKA Katarzyna Sokotowska Ul. Rynek 6, 44-100 Gliwice Al. W. Korfańskiego 17/5, 44-100 Gliwice +48 32 2706489, biuro@sokka.com | Imię i Nazwisko | Data | Podpis | Klasa tolerancji ogólnych wg PN-EN 22768 mK Kategoria korozyjności C2 PN-EN ISO 12944-2 | | Wykonać sztuk: 1 | |
| | Projektował: | Michał Łatko | 11.2016 | | | | |
| | Kreślił: | Michał Łatko | 11.2016 | | | | |
| | Sprawdził: | Ewelina Bidzińska | 11.2016 | | | | |
| | Zatwierdziła: | Katarzyna Sokotowska | 11.2016 | | | | |