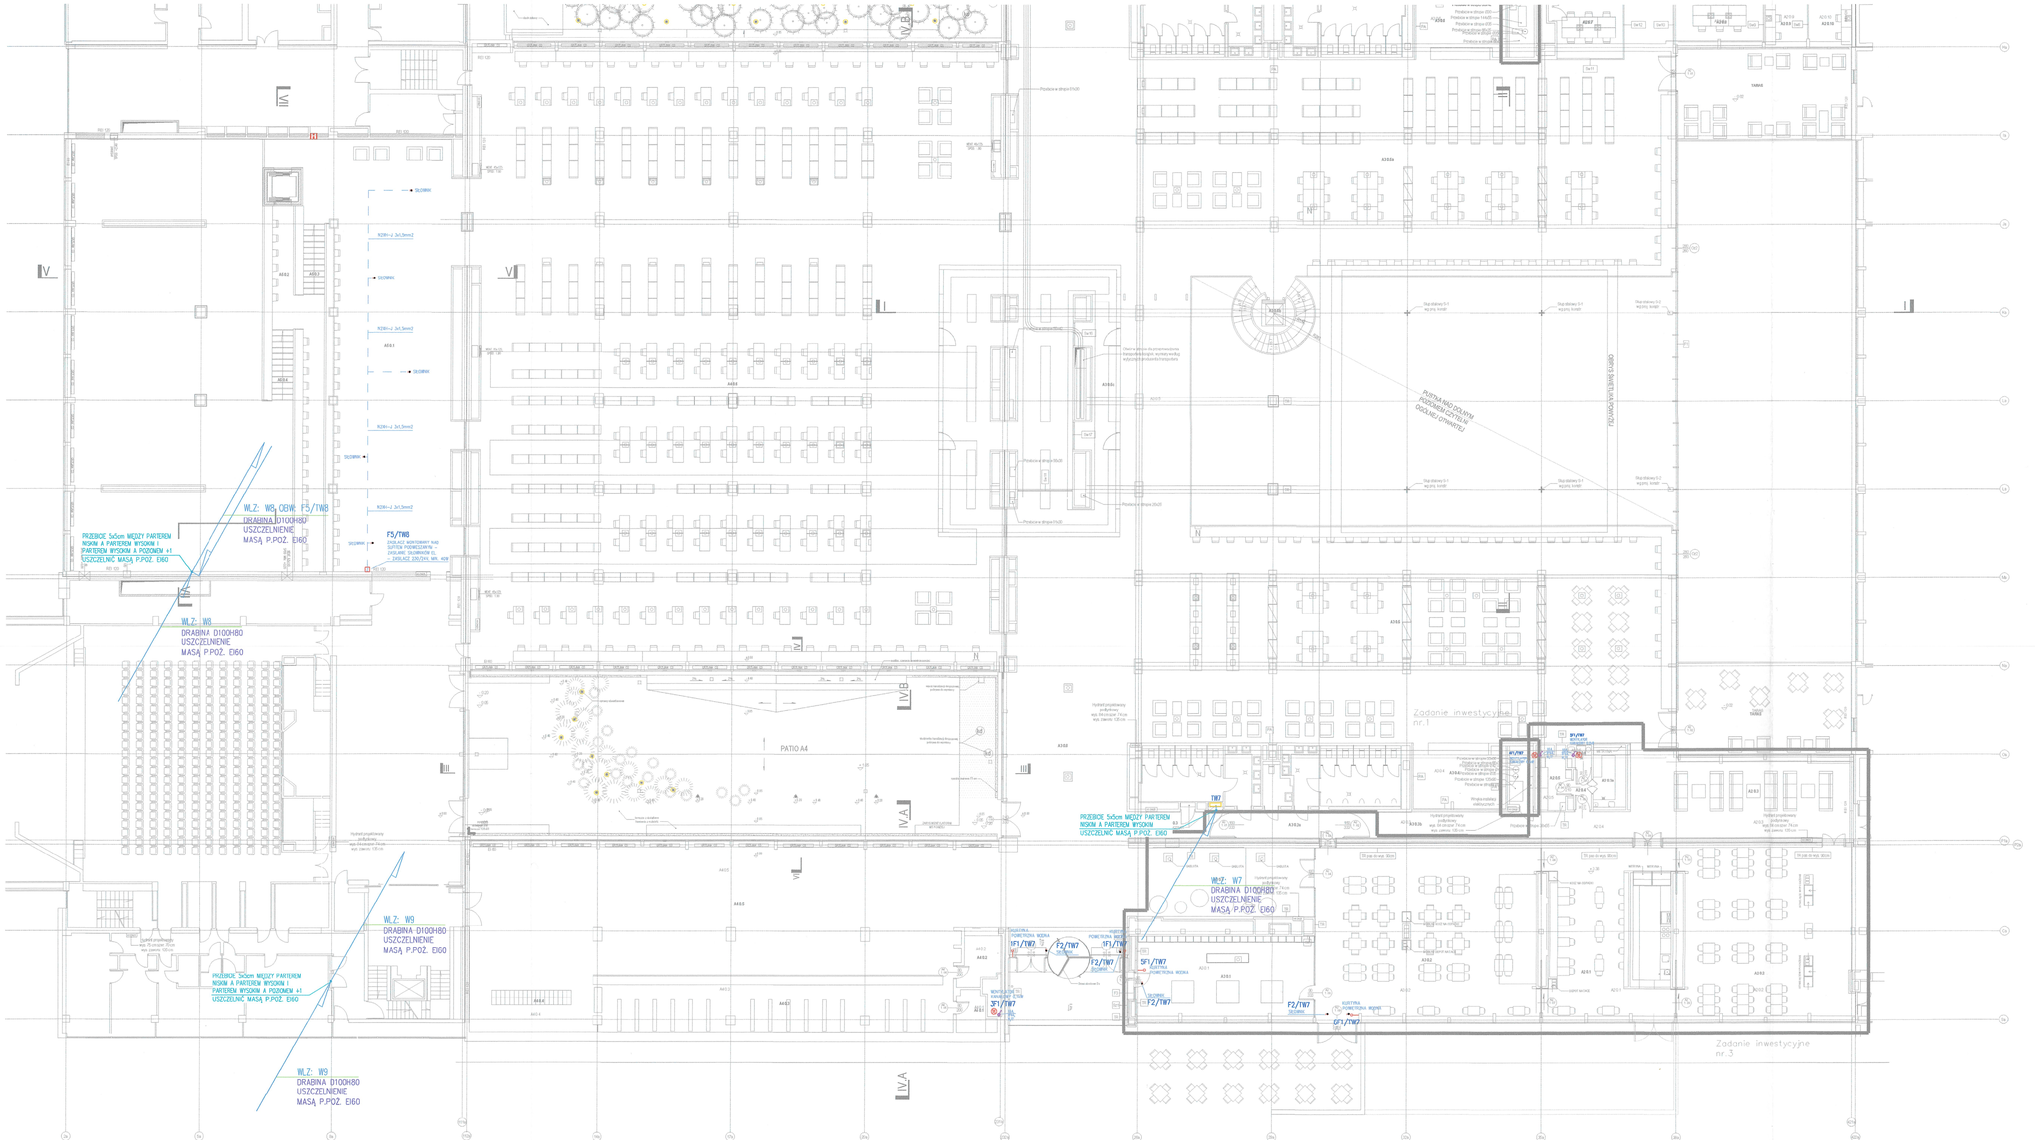

OZNACZENIA:

- —○— – 1-nl WYPUST ŚRUBY
- -WW○ – WYPUST 3-nl
- – GNIAZDO 1-nl Z BOLCEM OCHRONNYM, 16A, SZCZELNE
- – WŁĄCZNIK 1-BIEGUNOWY, 16A, SZCZELNY
- – WENTYLATOR + WŁĄCZNIK SERWISOWY
- – ROZDZIELNICA GŁÓWNA WENTYLACJI
- – TABLICA WENTYLACJI
- – KORYTO KABLOWE O SZEROKOŚCI 200mm
- – SŁOMNIK ELEKTRYCZNY NAGRZEWNIC, WC WYTYCZNYCH BRANŻY HVAC
- – OPRAWA OŚWIETLENIOWA
- – AWARYJNA OPRAWA EWAKUACYJNA DO PRZESTRZENI OTWARTYCH Z MODUŁEM AWARYJNYM NA MIN. 3 GODZINY PRACY, Z MOŻLIWOŚCIĄ PODCZYTU STANU I R, PRACA NA OGNIU

RZECZOZNAWCA DO SPRAW ZABEZPIECZEŃ PRZECIWPOŻAROWYCH
mgr inż. LESŁAW [illegible] Nr upr. 325/95
Warszawa, dn. 29.12.2016 r.
Zgodność projektu z wymaganiami ochrony przeciwpożarowej stwierdzam
bez uwag z uwagami:

Niniejszy rysunek oraz jego zawartość stanowi własność intelektualną pracowni Konior Studio. Prawa jest chroniony prawem autorskim zgodnie z ustawą z dnia 04.02.1994 r. O prawie autorskim i prawach pokrewnych. Każdorazowe użycie , upublicznienie, powielanie lub przekazywanie stronom trzecim wymaga pisemnej zgody Konior Studio.

Przyjmując niniejszy rysunek firma wykonawcza akceptuje przedstawione w nim rozwiązania. Wymiary naniesione ręcznie mogą pierwszeństwo nad dokonywanymi. Wykonawca zobowiązuje się do sprawdzenia na własną odpowiedzialność wszystkich wymiarów i wyłączonych dotyczących swojego zlecenia przed przystąpieniem do robót. O rozbieżnościach z nanoszeniami lub pisemnie uzgodnionymi wykonawcy należy niezwłocznie powiadomić architekta lub kierownika budowy. Przed przystąpieniem do robót należy przedłożyć architektowi do zatwierdzenia aktualne rysunki warsztatowe.

KONIORSTUDIO
Katowice 40-022 Damrota 22 | +48 32 609 56 00 | biuro@koniorstudio.pl
Warszawa 00-679, Wilcza 7/12 | +48 22 402 72 07 | warszawa@koniorstudio.pl

NAZWA PROJEKTU
Projekt przebudowy zespołu budynków "A" Biblioteki Narodowej w zakresie czytelń i przestrzeni publicznych wraz z zabudową patio

ADRES
Biblioteka Narodowa
Al. Niepodległości 213, 02-086 Warszawa

INWESTOR
Biblioteka Narodowa

-

GŁÓWNY PROJEKTANT
mgr inż. Michał Moryc
UPR MAZ/0279/WWOE/14
SPECJ. Instalacje Elektryczne

ZESPÓŁ PROJEKTOWY:
inż. Maciej Lewandowski
mgr inż. Bartłomiej Kumor
inż. Przemysław Sawczuk
inż. Adam Kisiołek
inż. Kamil Olechniewicz
mgr inż. Michał Żeleźnik

SPRAWDZAJĄCY:
mgr inż. Mariusz Bagiński
UPR. BI/5/01
SPECJ. Instalacje Elektryczne

PROJEKT WYKONAWCZY

DZIAŁ	INDEKS
Instalacje Elektryczne	124

NAZWA RYSUNKU
RZUT - PARTER WYSOKI
INSTALACJA ZASILANIA WENTYLACJI

NUMER RYSUNKU	REWIZJA	SKALA
124.E.PW.0.1.1.4-2	00	1:200
PLIK	DATA	
	10.11.2016	