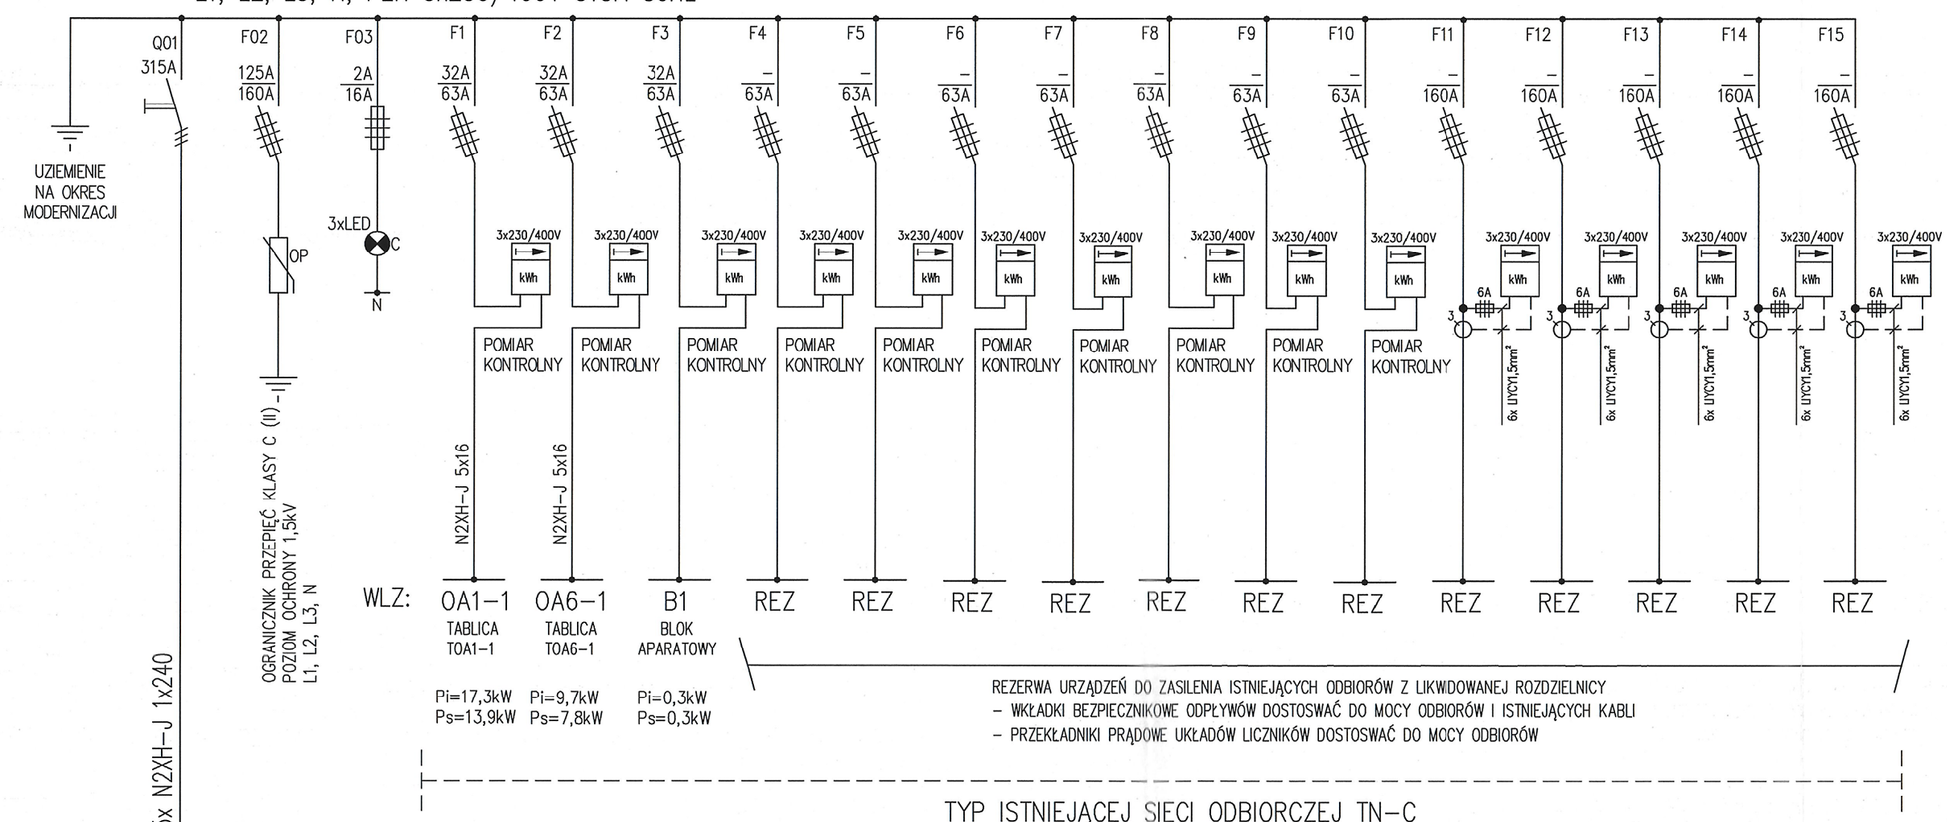

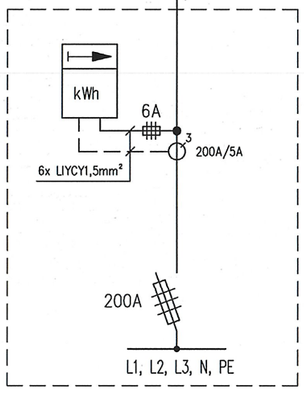

MOC ZAINSTALOWANA Pi= 107 kW
MOC PRZYŁĄCZENIOWA Pp= 82 kW
WSP. ZAPOTRZEBOWANIA MOCY kz= 0,8
PRĄD ZNAMIONOWY In= 126,7 A

SIEĆ ZASILAJĄCA TN–C
INSTALACJA ODBIORCZA BUDYNKU TN–C–S

UWAGA:
KONTROLNY POMIAR ENERGI NALEŻY
WYPOSAŻYĆ W MOŻLIWOŚĆ
PODŁĄCZENIE DO SYSTEMU BMS
Z FUNKCJĄ MBUS, KTÓRY BĘDZIE
UMOŻLIWAŁ PRZESYŁ DANYCH

UWAGA:
ZASILANIE ODBIORÓW PRZED MODERNIZACJĄ ORAZ PO MODERNIZACJI
WYKONAĆ WG DETALU ZASILANIA DOŁĄCZONEGO DO PROJEKTU.

UWAGI:
ROZDZIELNICA NATYNKOWA
OBUDOWA Z DRZWIAMI ZAMYKANYMI NA KLUCZ:
– OBUDOWA 2–SZAFOWA,
h=2130mm, b=1220mm, t=400mm,
h=2130mm, b=590mm, t=400mm
– PRĄD ZNAMIONOWY 315A
– STOPIEŃ OCHRONY IP30
– APARATURA O WYSOKIEJ NIEZAWODNOŚCI
– ZASILANIE OD DOŁU
– ODEJŚCIA DO DOŁU
WYTRZYMAŁOŚĆ ZWARCIOWA APARATÓW: 15kA
ROZŁĄCZNIK GŁÓWNY: 50kA

Niniejszy rysunek oraz jego zawartość stanowi własność intelektuaną pracowni Konior Studio. Projekt jest chroniony prawem autorskim zgodnie z ustawą z dnia 04.02.1994 " O prawie autorskim i prawach pokrewnych" Każdorazowe użycie , upublicznienie, powielanie lub przekazywanie stronom trzecim wymaga pisemnej zgody Konior Studio.

Przyjmując niniejszy rysunek firma wykonawcza akceptuje przedstawione w nim rozwiązania. Wymiary naniesione ręcznie mają pierwszeństwo nad drukowanym. Wykonawca zobowiązuje się co sprawdzenia na własną odpowiedzialność wszystkich wymiarów i wytycznych dotyczących swojego zlecenia przed przystąpieniem do robót. O rozbieżnościach z narysowanymi lub pisemnie uzgodnionymi wytycznymi należy niezwłocznie powiadomić architekta lub kierownictwo budowy. Przed przystąpieniem do robót należy przedłożyć architektowi do zatwierdzenia aktualne rysunki warsztatowe.

KONIORSTUDIO
Katowice 40-022, Damrota 22 | +48 32 609 56 00 | biuro@koniorstudio.pl
Warszawa 00-679, Wilcza 71/2 | +48 22 402 72 07 | warszawa@koniorstudio.pl

NAZWA PROJEKTU
Projekt przebudowy zespołu budynków "A"
Biblioteki Narodowej w zakresie czytelń i przestrzeni
publicznych wraz z zabudową patio

ADRES
Biblioteka Narodowa
Al. Niepodległości 213, 02-086 Warszawa

INWESTOR
Biblioteka Narodowa

-

GŁÓWNY PROJEKTANT
mgr inż. Michał Moryc
UPR. MAZ/0279/PWOE/14
SPECJ. Instalacje Elektryczne

ZESPÓŁ PROJEKTOWY:
inż. Maciej Lewandowski
mgr inż. Bartłomiej Kumor
inż. Przemysław Sawczuk
inż. Adam Kisiołek
inż. Kamil Olechniewicz
mgr inż. Michał Żeleźnik

SPRAWDZAJĄCY:
mgr inż. Mariusz Bagiński
UPR. BI/6/01
SPECJ. Instalacje Elektryczne

PROJEKT WYKONAWCZY

DZIAŁ	INDEKS
Instalacje Elektryczne	124

NAZWA RYSUNKU
SCHEMAT
ROZDZIELNICA RG01A

NUMER RYSUNKU	REWIZJA	SKALA
124.E.PW.0.10.2.2-1	00	-

PLIK	DATA
	10.11.2016