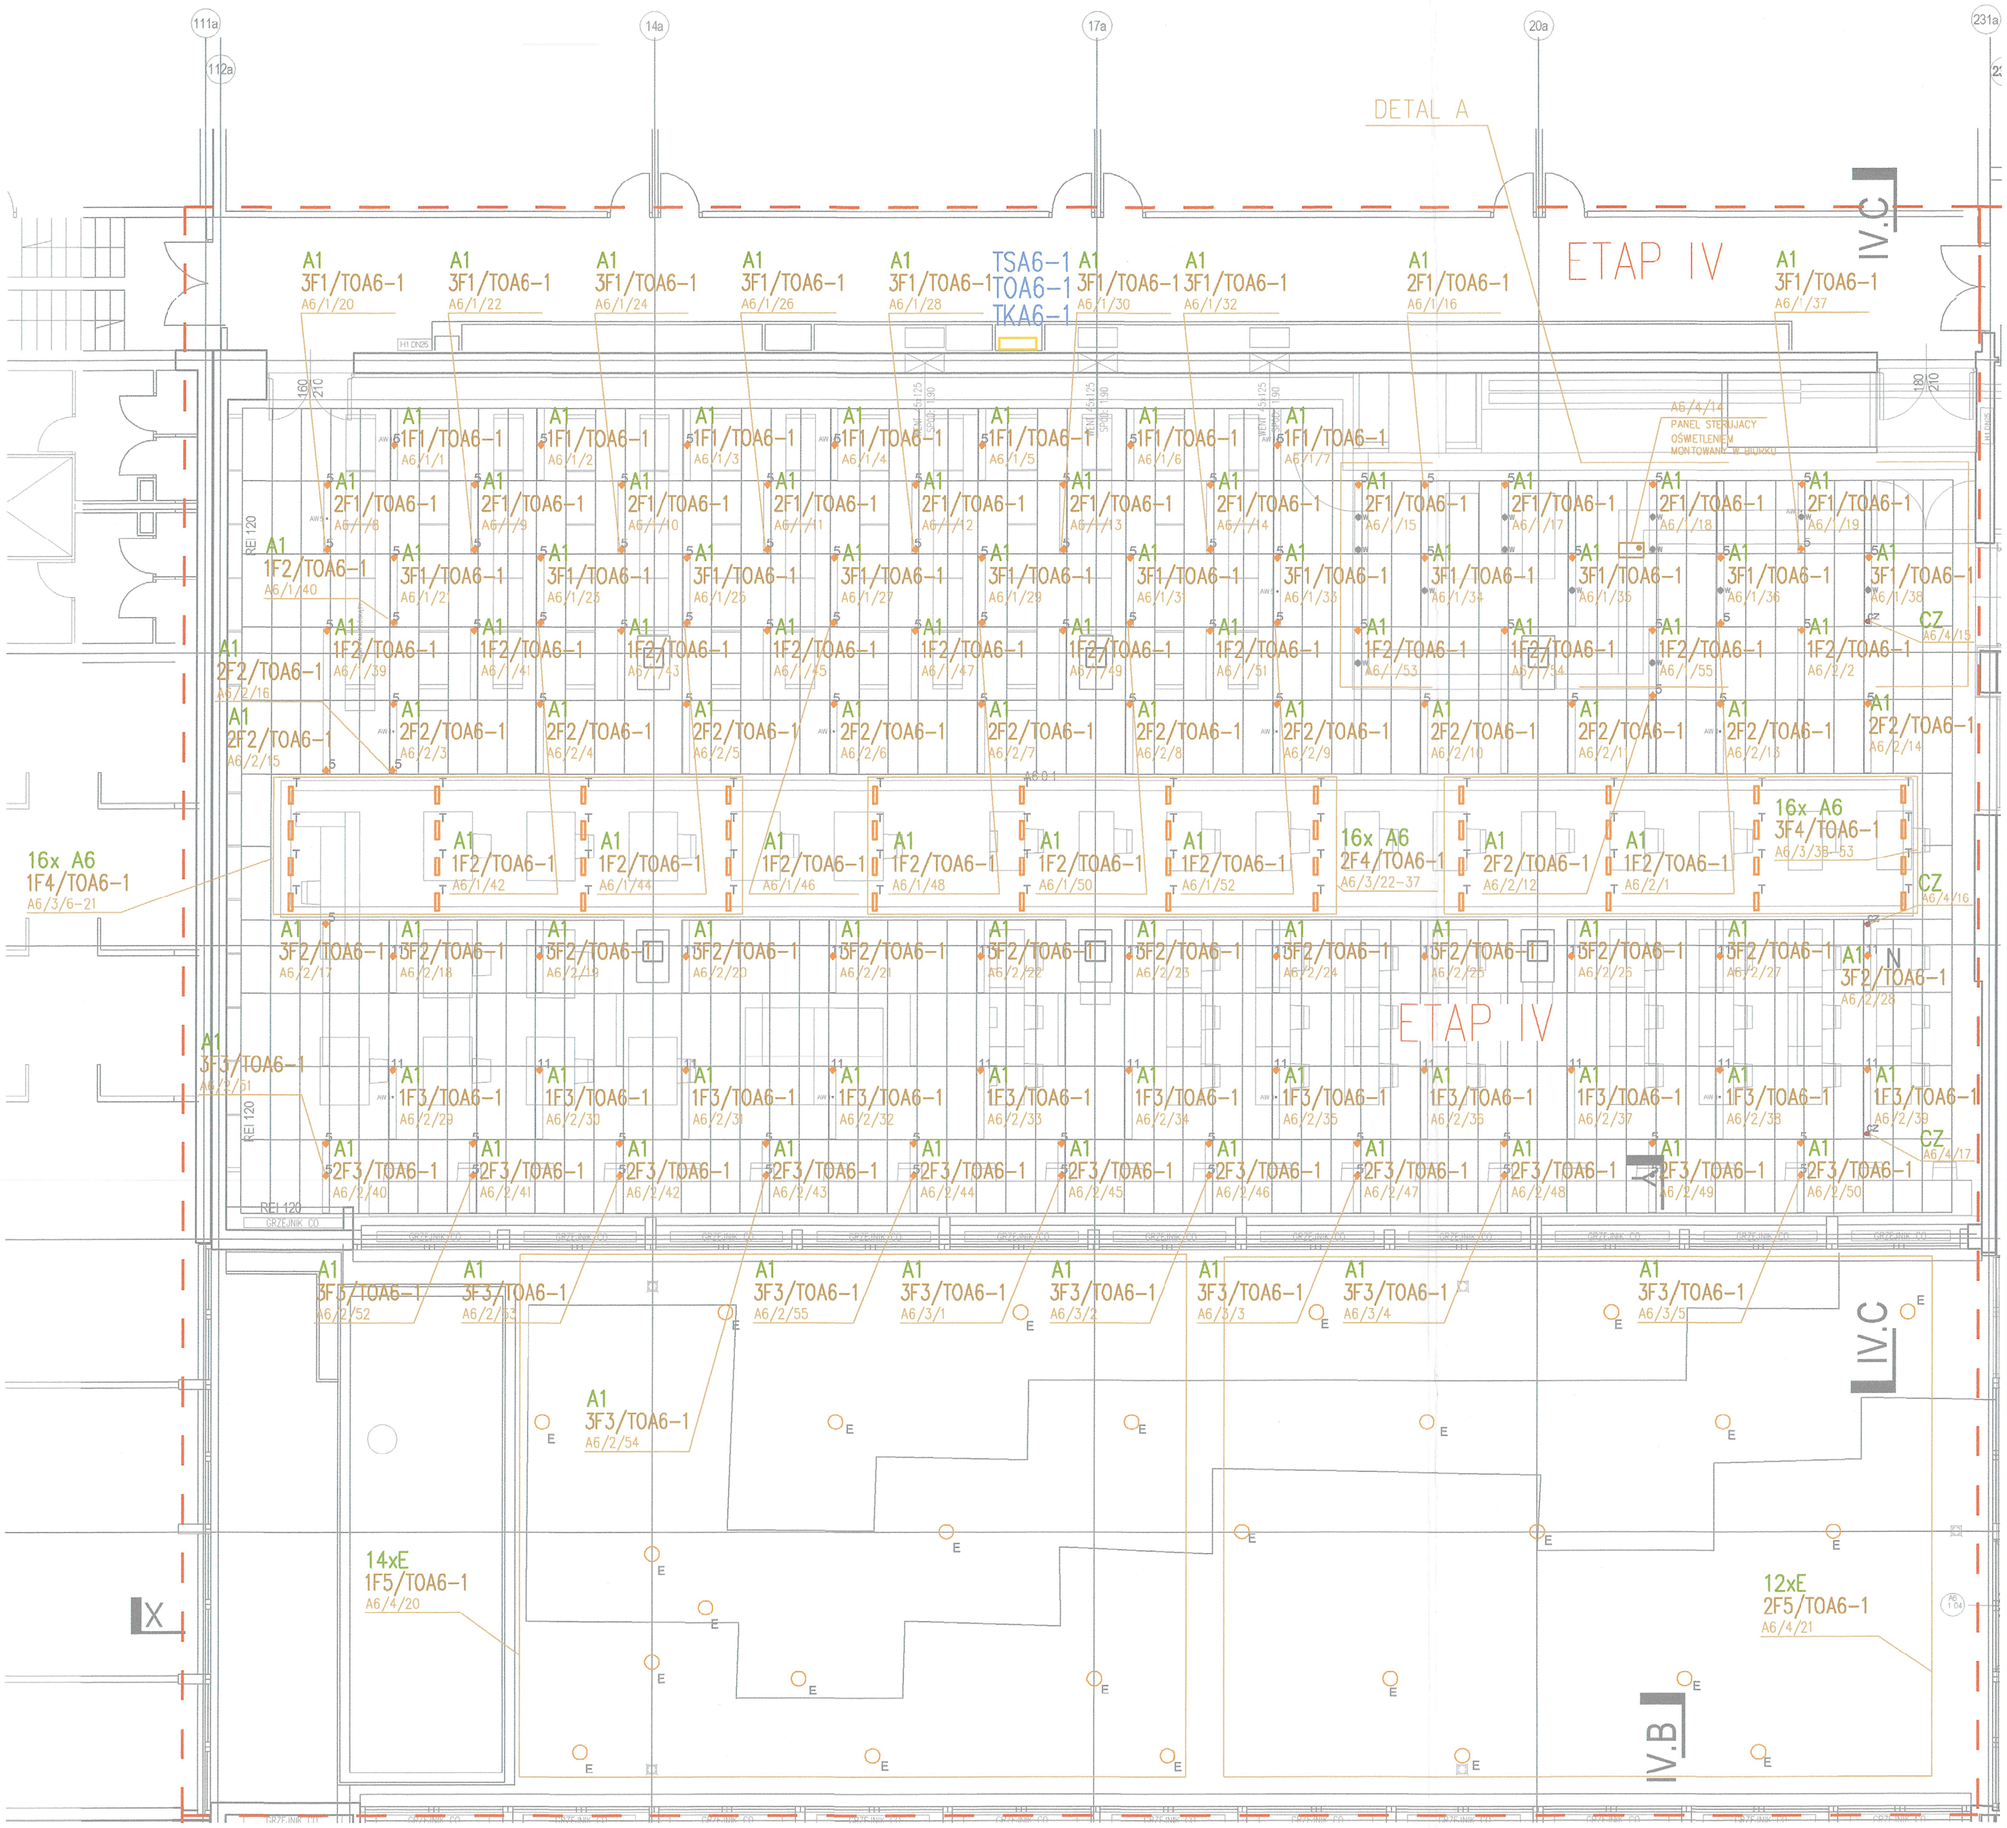

OZNACZENIA:

- A1 – OPRAWA OŚWIETLENIOWA WEWNĘTRZNA
- A2 – OPRAWA OŚWIETLENIOWA WEWNĘTRZNA
- A4 – OPRAWA OŚWIETLENIOWA ZEWNĘTRZNA
- A5 – OPRAWA OŚWIETLENIOWA WEWNĘTRZNA
- A6 – OPRAWA OŚWIETLENIOWA WEWNĘTRZNA
- A7 – OPRAWA OŚWIETLENIOWA ZEWNĘTRZNA
- A8 – OPRAWA OŚWIETLENIOWA ZEWNĘTRZNA
- E – OPRAWA OŚWIETLENIOWA ZEWNĘTRZNA
- CZ – CZUJNIK NATĘŻENIA OŚWIETLENIA
- P – PANEL STEROWANIA OŚWIETLENIEM
- ŁĄCZNIK 1-BIEGUNOWY, 16A
- ŁĄCZNIK 2-BIEGUNOWY, 16A
- GNIAZDO 1-F Z BOLCEM OCHRONNYM, 16A

UWAGA:
DOKŁADNA LOKALIZACJA LAMP, CZUJEK I KAMER WG RYSUNKU KOORDYNACYJNEGO SUFITU PODWIESZANEGO W TOMIE ARCHITEKTURA.
ILOŚĆ LAMP./OPRAW ZGODNIE Z RZUTAMI BRANŻOWYMI INSTALACJI ELEKTRYCZNYCH, WSZELKIE ODSTĘPSTWA NALEŻY ZGŁASZAĆ DO PROJEKTANTA INST. ELEKTRYCZNYCH I INSPEKTORA BRANŻOWEGO.
OPRAWY AWARYJNE ZNAJDUJĄCE SIĘ W OBSZARZE HYDRANTÓW, RDP NALEŻY MONTOWAĆ W ICH POBLIŻU W CELU UZYSKANIA WYMAGANEGO NATĘŻENIA (5 lx)

DETAL A

OPRAWY WISZĄCE (W) ZOSTAŁY PRZEDSTAWIONE NA ODDZIELNYM RZUCIE (PATRZ SPIS RYSUNKÓW)

Niniejszy rysunek oraz jego zawartość stanowi własność intelektualną pracowni Konior Studio. Projekt jest chroniony prawem autorskim zgodnie z ustawą z dnia 04.02.1994 " O prawie autorskim i prawach pokrewnych". Każdorazowe użycie , upublicznienie, powielanie lub przekazywanie stronom trzecim wymaga pisemnej zgody Konior Studio.

Przyjmując niniejszy rysunek firma wykonawcza akceptuje przedstawione w nim rozwiązania. Wymiary naniesione ręcznie mają pierwszeństwo nad drukowanymi. Wykonawca zobowiązuje się do sprawdzenia na własną odpowiedzialność wszystkich wymiarów i wytycznych dotyczących swojego zlecenia przed przystąpieniem do robót. O rozbieżnościach z narysowanymi lub pisemnie uzgodnionymi wytycznymi należy niezwłocznie powiadomić architekta lub kierownictwo budowy. Przed przystąpieniem do robót należy przedłożyć architektowi do zatwierdzenia aktualne rysunki warsztatowe.

KONIORSTUDIO
Katowice 40-022, Damrota 22 | +48 32 609 56 00 | biuro@koniorstudio.pl
Warszawa 00-679, Wilcza 71/2 | +48 22 402 72 07 | warszawa@koniorstudio.pl

NAZWA PROJEKTU
Projekt przebudowy zespołu budynków "A" Biblioteki Narodowej w zakresie czytelń i przestrzeni publicznych wraz z zabudową patio

ADRES
Biblioteka Narodowa
Al. Niepodległości 213, 02-086 Warszawa

INWESTOR
Biblioteka Narodowa

-

GŁÓWNY PROJEKTANT
mgr inż. Michał Moryc
UPR. MAZ/0279/PWOE/14
SPECJ. Instalacje Elektryczne

ZESPÓŁ PROJEKTOWY:
inż. Maciej Lewandowski
mgr inż. Bartłomiej Kumor
inż. Przemysław Sawczuk
inż. Adam Kisiołek
inż. Kamil Olechniewicz
mgr inż. Michał Żeleźnik

SPRAWDZAJĄCY:
mgr inż. Mariusz Bagiński
UPR. BI/6/01
SPECJ. Instalacje Elektryczne

PROJEKT WYKONAWCZY

DZIAŁ	INDEKS
Instalacje Elektryczne	124

NAZWA RYSUNKU
RZUT - PARTER WYSOKI
OŚWIETLENIE BUDYNEK A6

NUMER RYSUNKU	REWIZJA	SKALA
124.E.PW.A6.1.2.12-1	00	1:100

PLIK	DATA
	10.11.2016