



UWAGA: widoczne elementy kanałów wentylacyjnych oraz nawiewniki Activent - malowanie proszkowe RAL 9006.

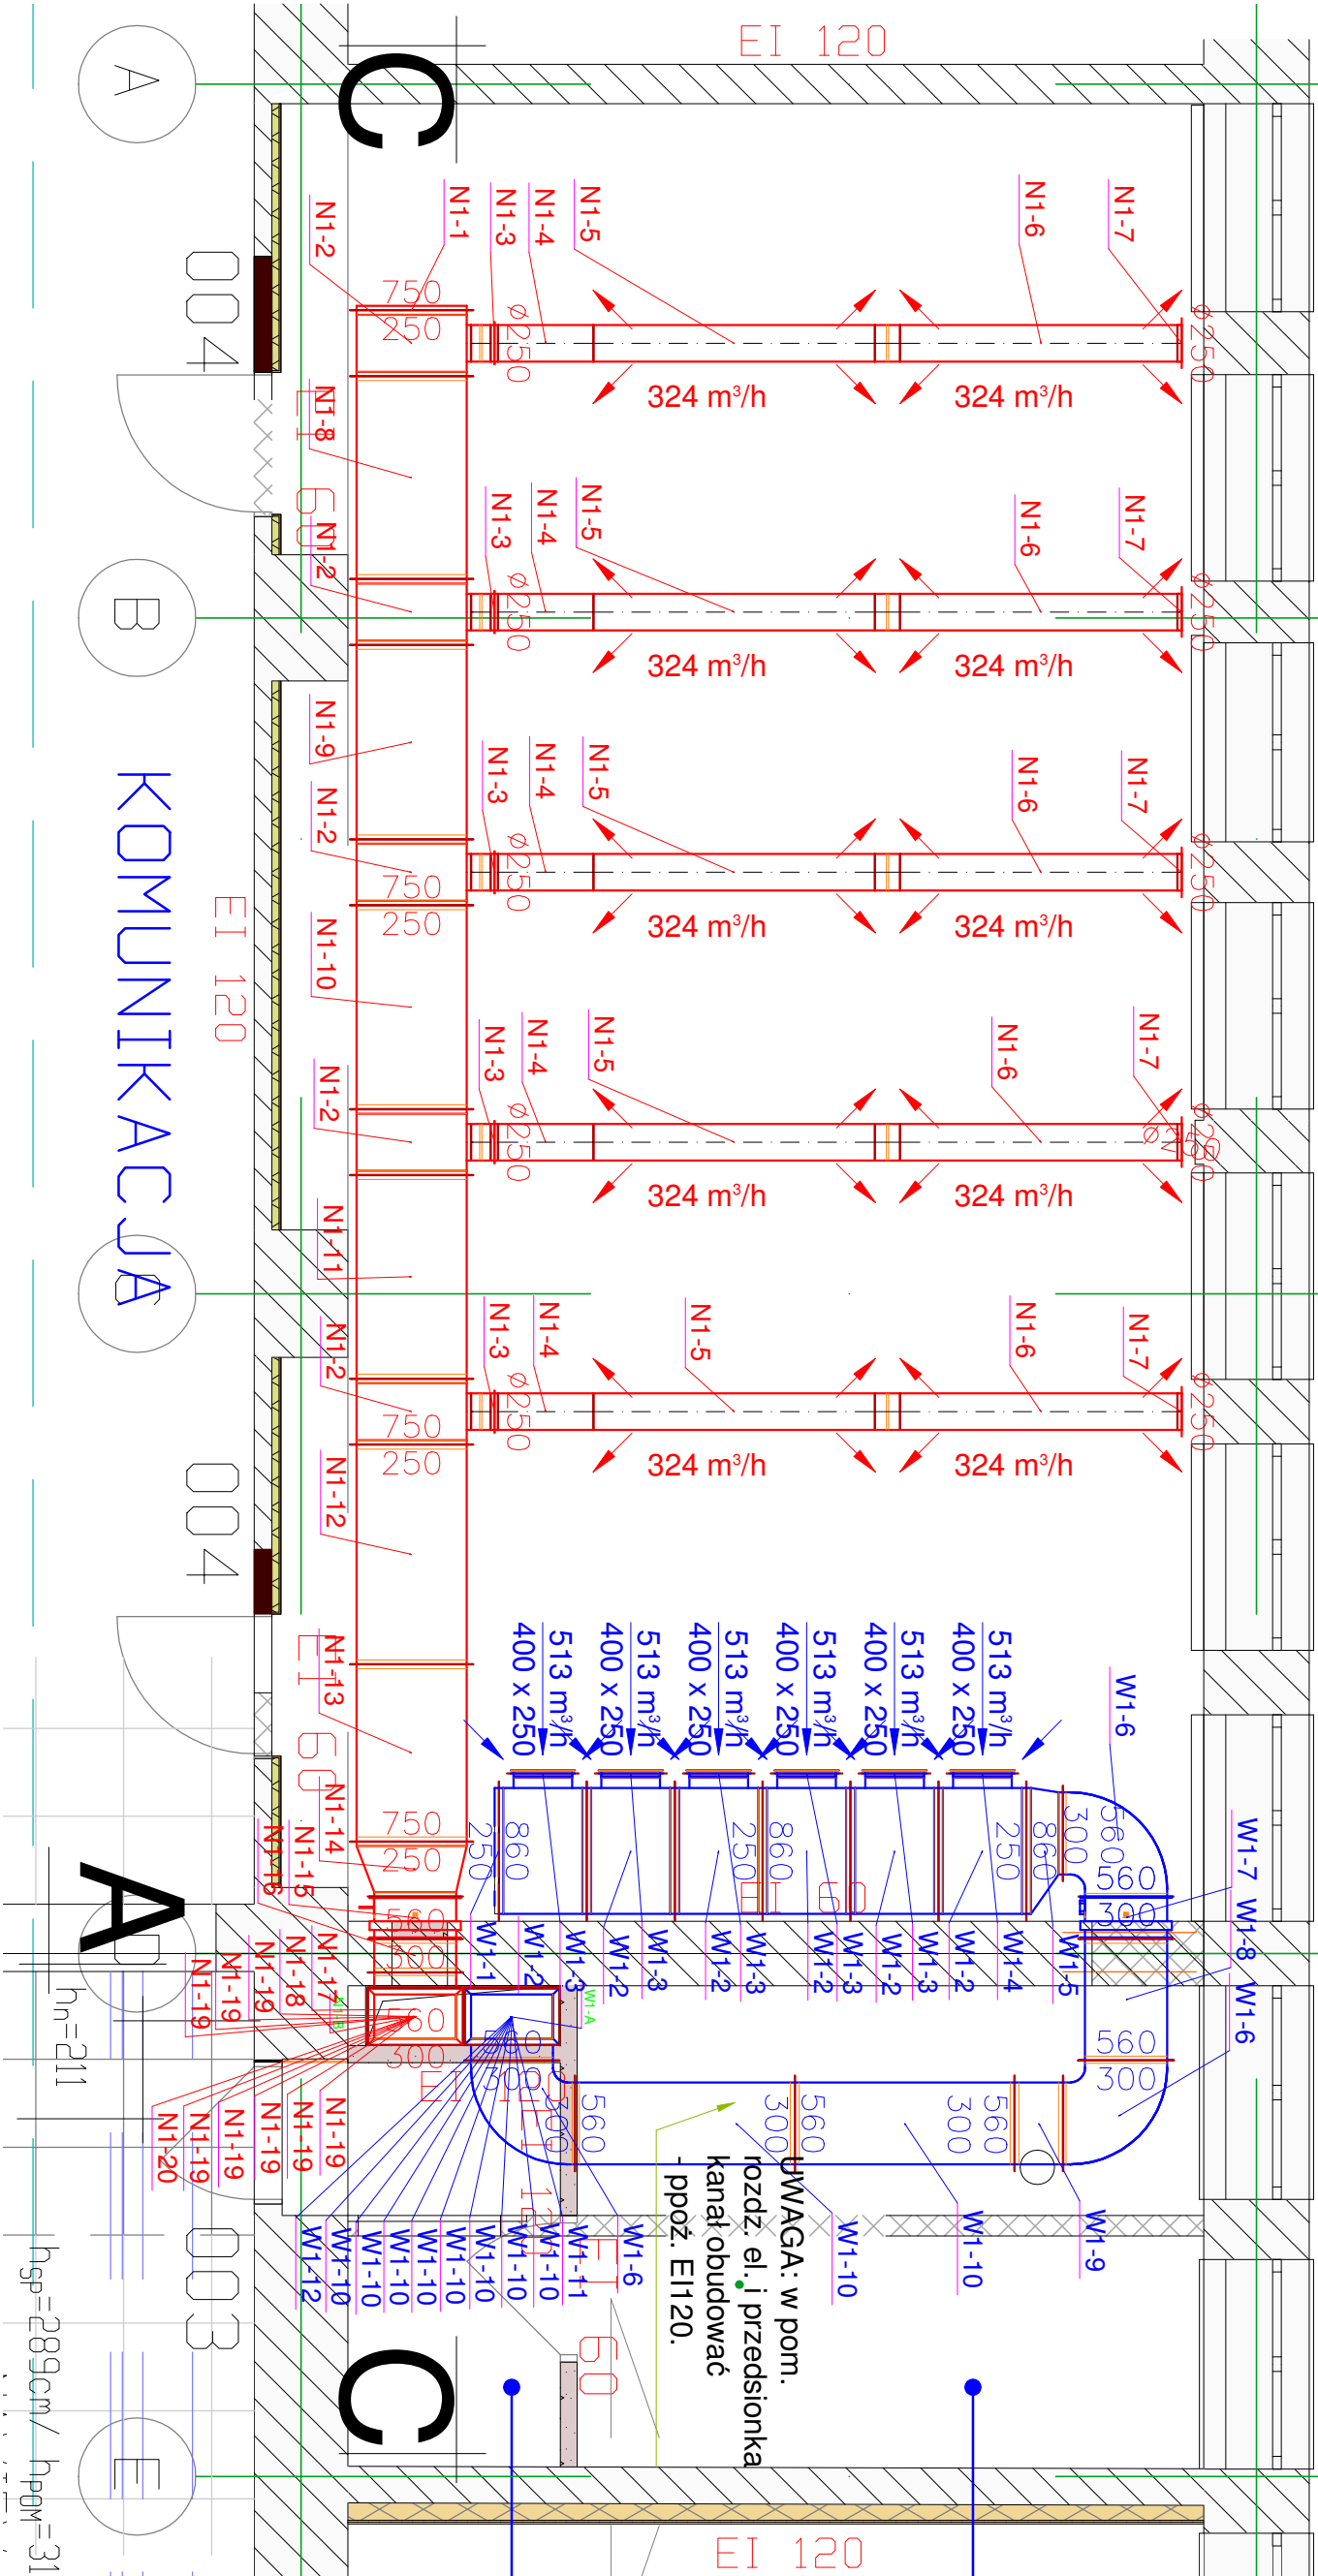

Projektował		mgr inż. Andrzej Strzyż		Nr uprawnień		Podpis/pieczęć	
Sprawdzający		mgr inż. Ryszard Berwald		WKP/0356 /PWOS/13			
Biurowy: ul. Włósnia 12, 62-081 Przemyśl		tel./fax (+61) 814 21 31		e-mail: mwa.sp.zoo@gmail.com		PROJEKT TECHNICZNY	
Inwestor		UAM im. Adama Mickiewicza, ul. H. Wieniawskiego 1, 61-712 Poznań		Stadium dokumentacji		EGZ.	
Nazwa inwestycji/ adres		Remont pomieszczeń nr 67, 68, 77 oraz aneksu kuchennego w budynku AB przy ul. Szamarzewskiego 89/ 91 w Poznaniu		Treść rysunku		Instalacja wentylacji - rzut piwnicy.	
Data rozpoczęcia projektu		2017		Data		05.2017	
Numer projektu		274/17		Numer rysunku		IS-W-2	
UWAGA i PROJEKT ARCHITEKTONICZNY ROZPATRYWAĆ, ŁĄCZNIE Z PROJEKTAMI BRANŻOWYMI		Wszelkie prawa zastrzeżone. Powielanie lub wykorzystywanie bez zgody właściciela i projektanta dokumentacji zabronione.		Skala		1:50	

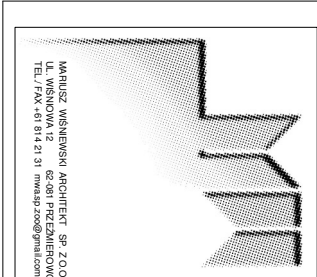

MARIUSZ WIŚNIEWSKI ARCHITEKT SP. Z O.O.  
UL. WISNIAWA 12 62-081 PRZEMYŚL  
TEL./FAX (+61) 814 21 31 mwa.sp.zoo@gmail.com