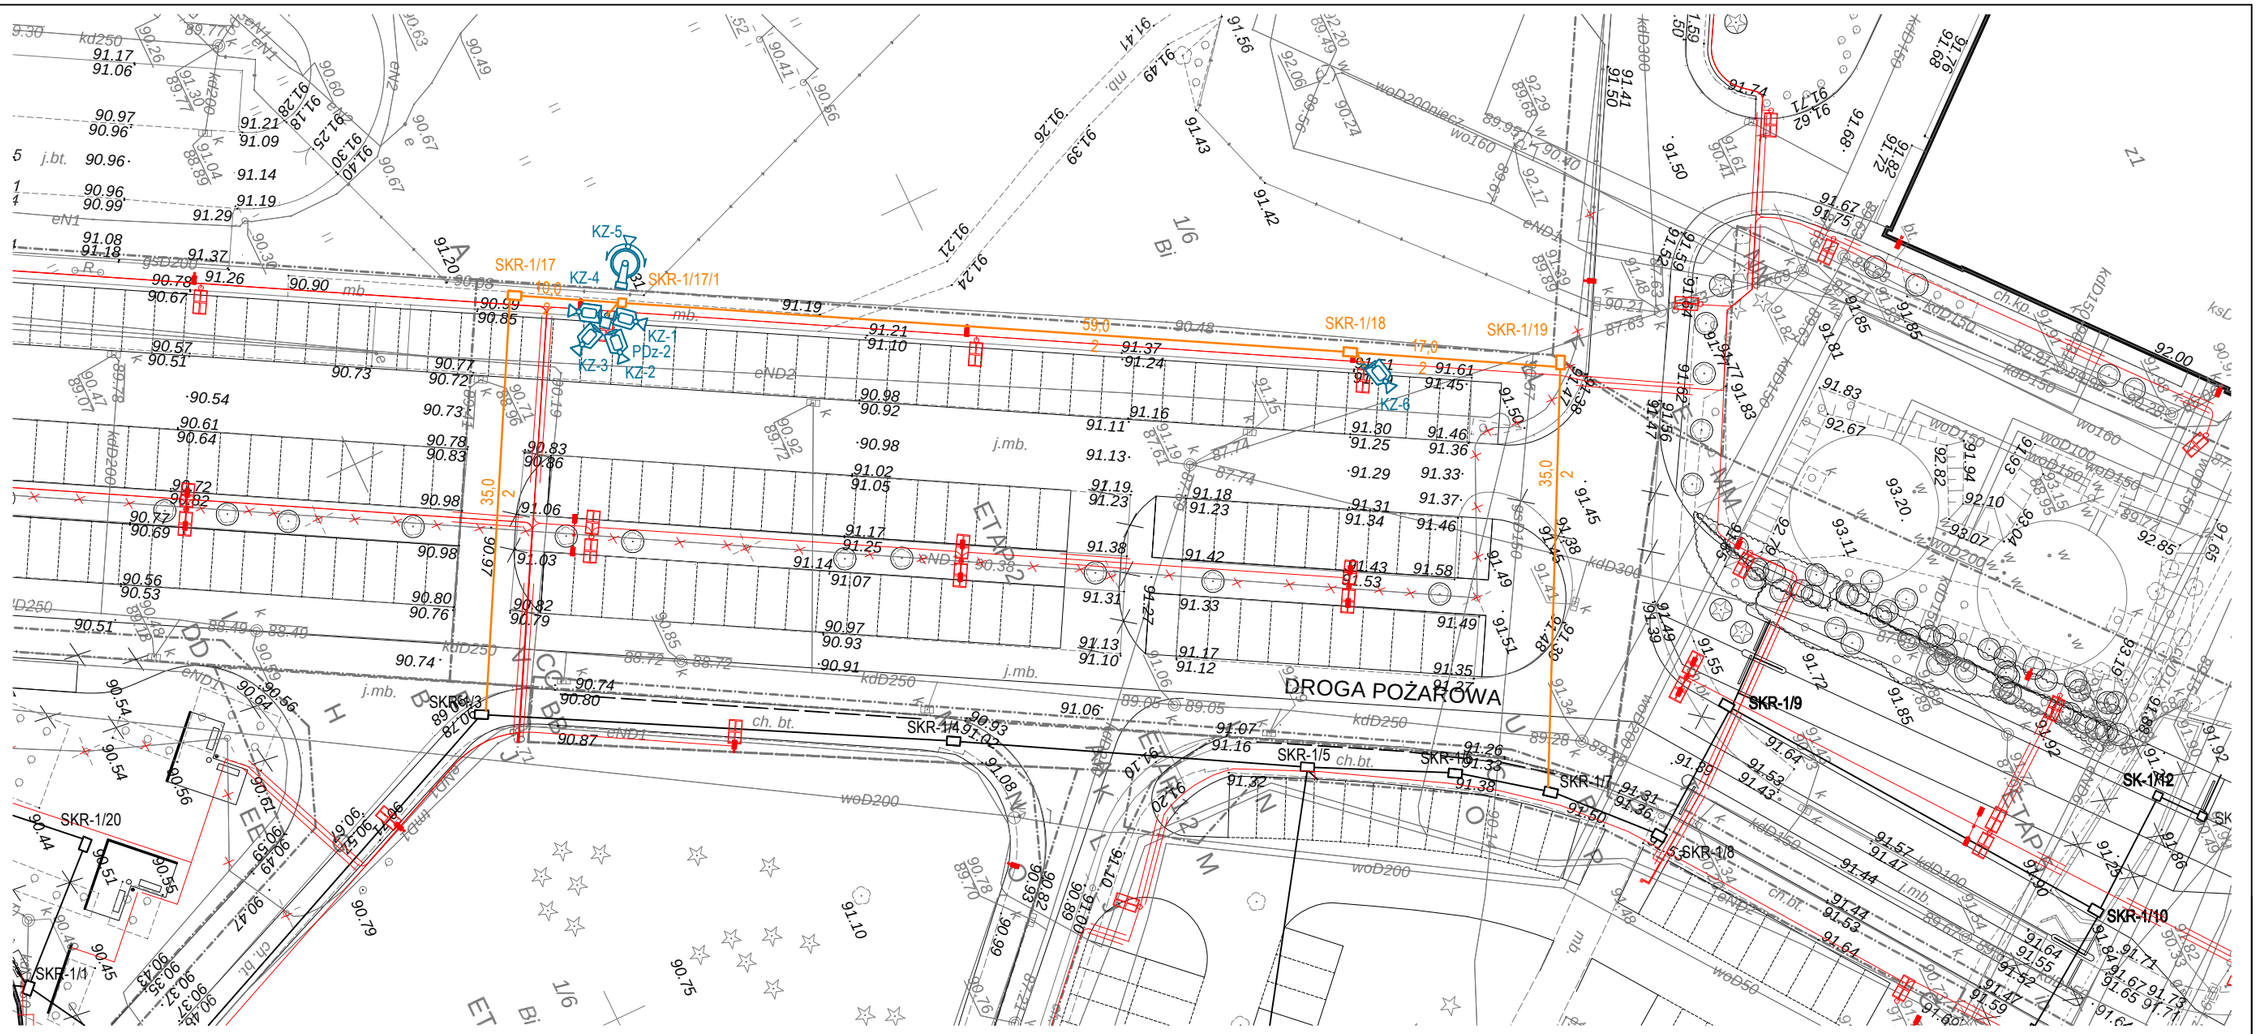

LEGENDA:

- Projektowana studnia kablowa SK-1
- Projektowana studnia kablowa SKR-1
- Trasa projektowanej kanalizacji kablowej
- Istniejąca studnia kablowa SK-1
- Istniejąca studnia kablowa SKR-1
- Istniejąca kanalizacja kablowa
- 10,0 — Długość odcinkowa
- 2 — Ilość rur Ø 110
- 10,0 — Długość odcinkowa
- 2r — Ilość rur Ø 40

WERSJA	DATA	OPIS

TABELA ZMIAN

intech
Intech Sp. z o.o. 61-693 Poznań rok Założenia 1989
tel./fax +61/8320 325 ul. Piątkowska 201A
e-mail: biuro@intech.poznan.pl

TYTUŁ RYSUNKU

TRASA KANALIZACJI KABLOWEJ

INWESTYCJA **ETAP 2. REMONT DRÓG WEWNĘTRZNYCH ORAZ MIEJSC PARKINGOWYCH CZ. 1**	PROJEKTOWAŁ tech. Mariusz Sanewski upr. bud. WKP/0301/ZOTP/06	PODPIS
ADRES INWESTYCJI **UL.JURASZÓW 7/19, 60-479 POZNAŃ**	OPRACOWAŁ	PODPIS
INWESTOR **SZPITAL WOJEWÓDZKI W POZNANIU** **UL.JURASZÓW 7/19, 60-479 POZNAŃ**	SPRAWDZIŁ inż. Piotr Skrzypczak upr. bud. 245/PW/93	PODPIS

BRANŻA	STADIUM / DATA	SYMBOL PROJEKTU	SKALA	NR RYSUNKU
TELETECHNICZNA	PROJEKT WYKONAWCZY SIERPIEŃ 2017	PW	1:500	TT-01