
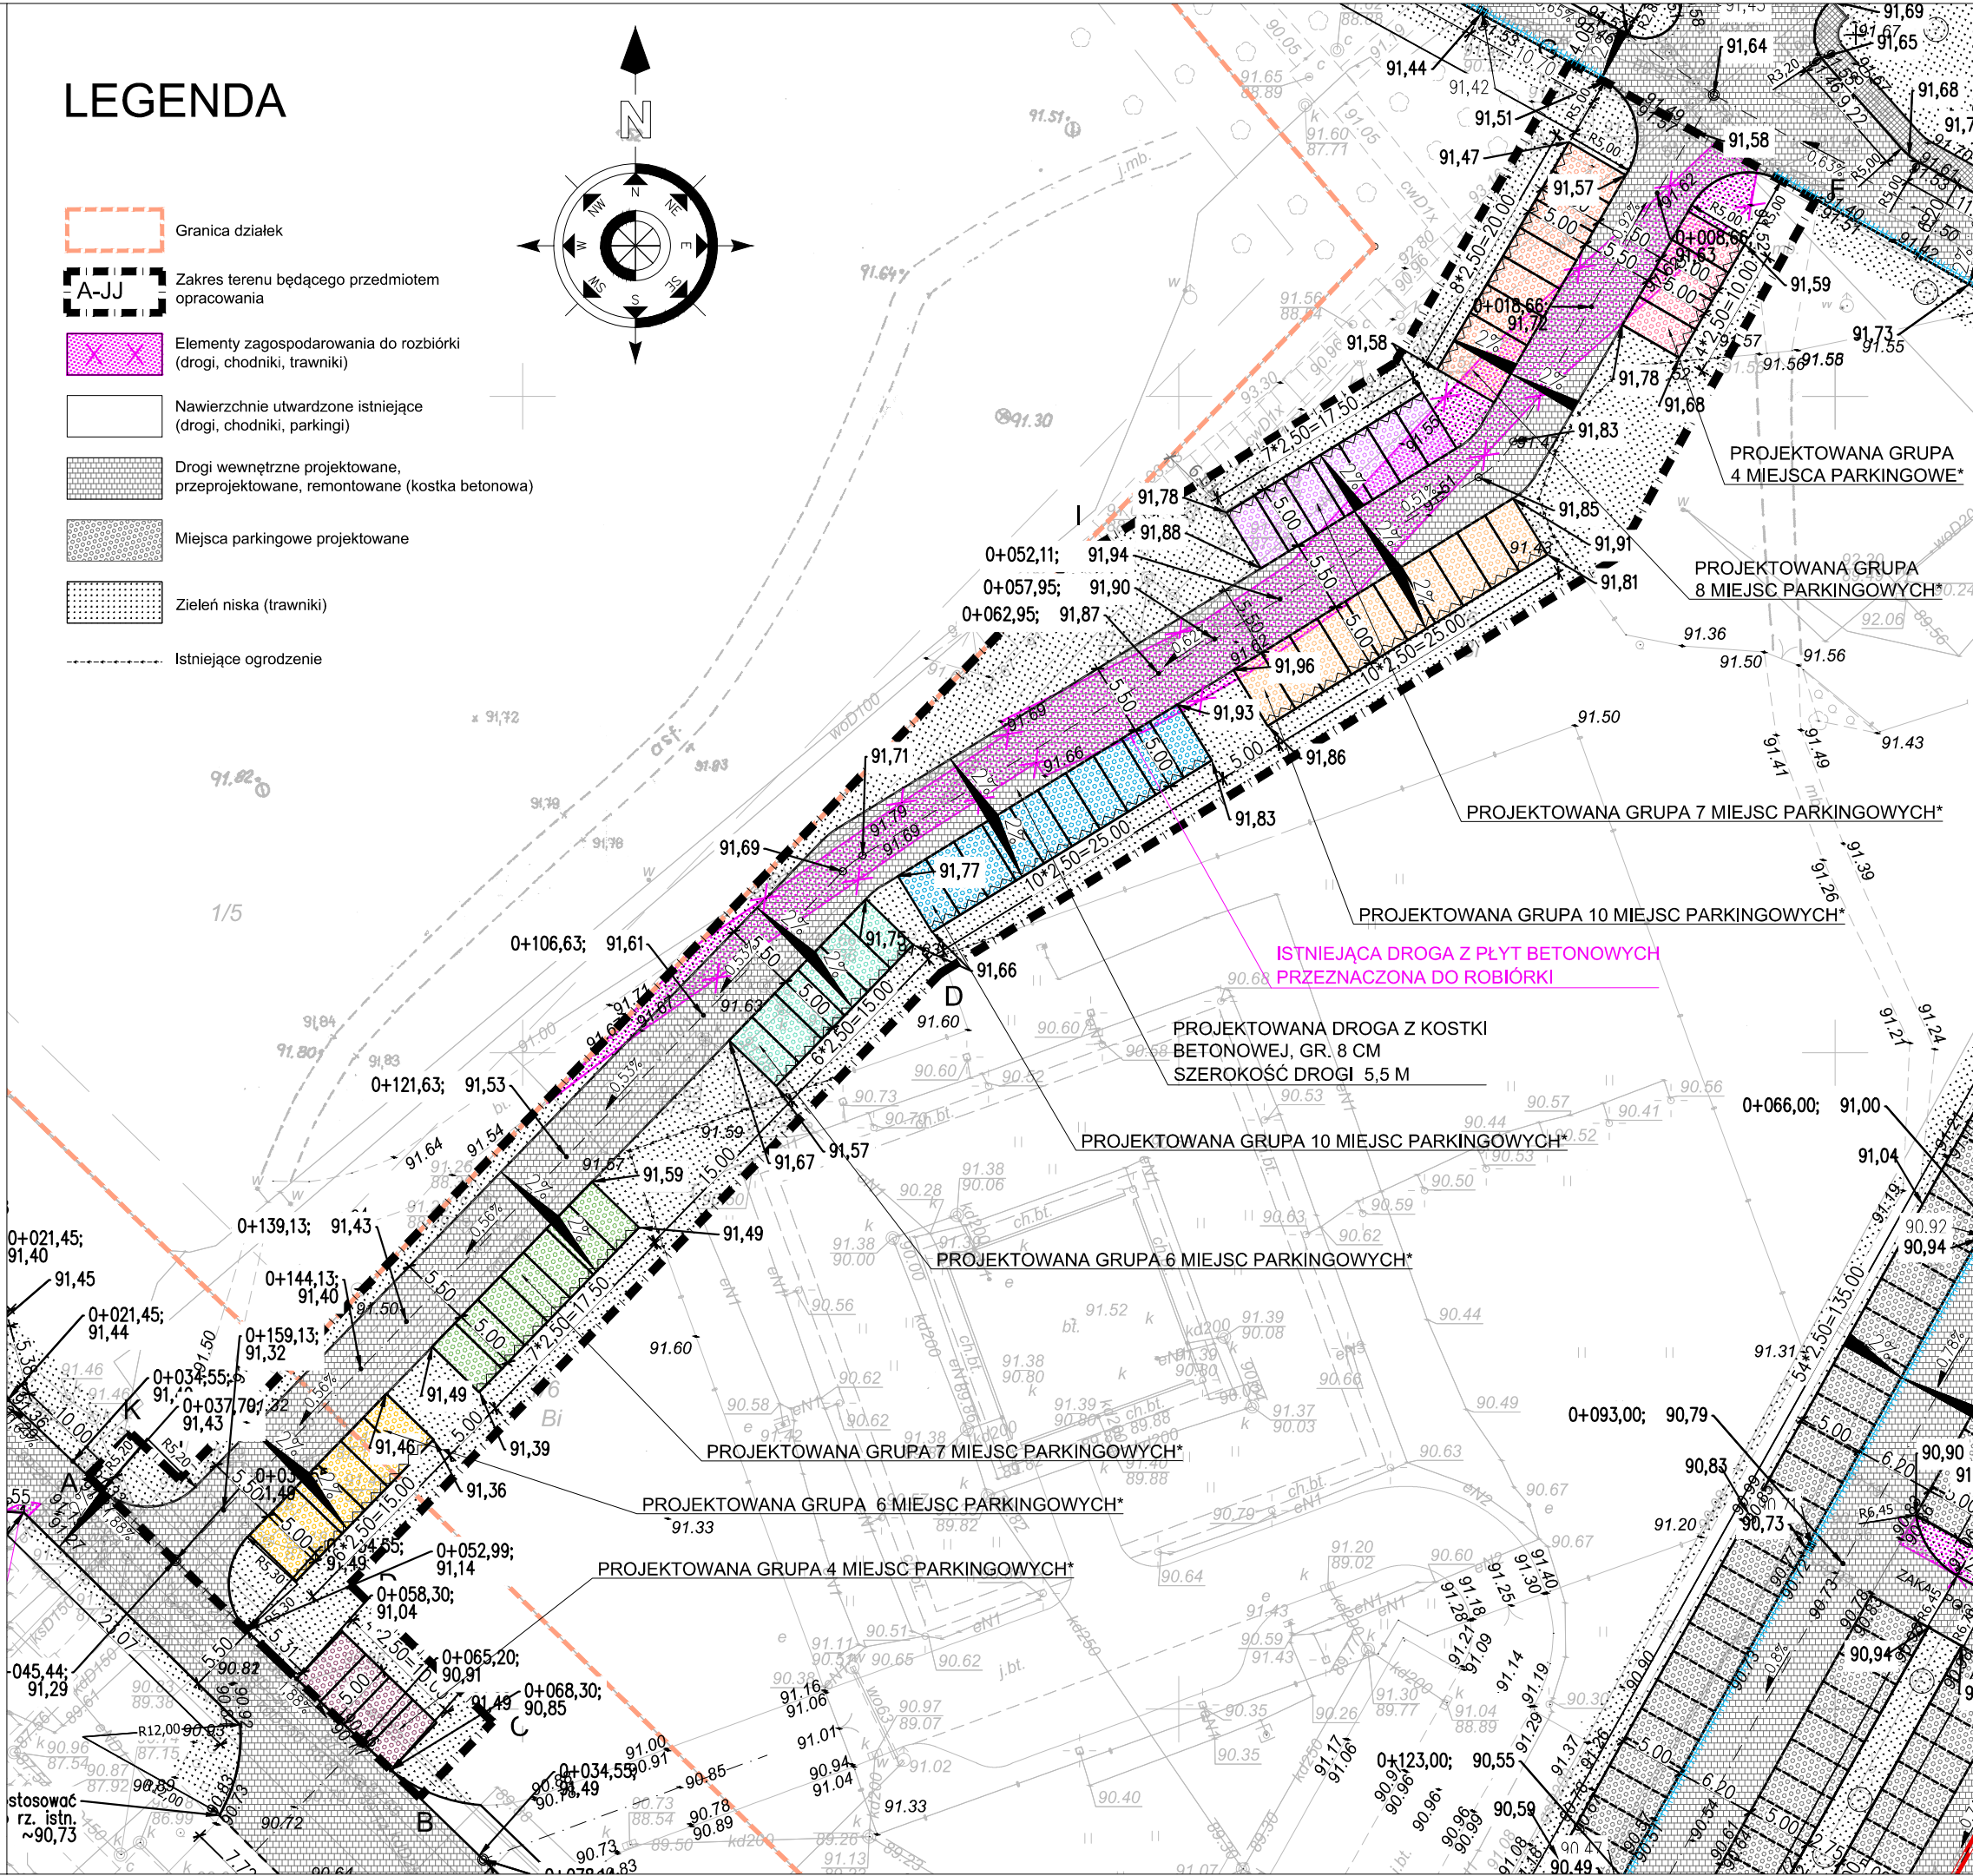


LEGENDA

- Granica działek
- Zakres terenu będącego przedmiotem opracowania
- Elementy zagospodarowania do rozbiórki
(drogi, chodniki, trawniki)
- Nawierzchnie utwardzone istniejące
(drogi, chodniki, parkingi)
- Drogi wewnętrzne projektowane,
przeprojektowane, remontowane (kostka betonowa)
- Miejsca parkingowe projektowane
- Zieleń niska (trawniki)
- Istniejące ogrodzenie

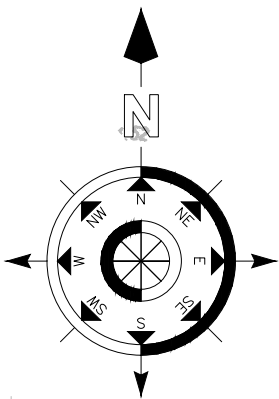

BILANS POWIERZCHNI
W ZAKRESIE OPRACOWANIA:

- powierzchnia zakresu opracowania: 3 033,26 m²
- powierzchnie utwardzone - SUMA: 1 708,97 - 56,34 %

- projektowane/przebudowywane drogi wewnętrzne: 909,83 m²


- projektowane miejsca parkingowe: 775 m²

- powierzchnie utw. istniejące (drogi, chodniki, parkingi): 24,14 m²
- powierzchnia biologicznie czynna: 1 324,29 m² - 43,66 %

***UWAGA:**
Budowa miejsc parkingowych będzie odbywać się cyklicznie. Obejmuje 9 grup, każda do 10 stanowisk postojowych włącznie. Szczegóły wg projektu drogowego.

W ramach etapu 6 stanowiska postojowe należy realizować odrębnie w 9 wydzielonych grupach, nie przekraczających 10 miejsc postojowych każda. Każda z grup stanowi odrębny etap realizacyjny (w ramach etapu 6). Realizacja każdej grupy może być rozpoczęta dopiero po zakończeniu budowy i oddaniu do użytkowania poprzedniej.

Nazwa inwestycji			
Wykonanie kompleksowej dokumentacji wielobranżowej pomieszczeń Szpitala Wojewódzkiego w Poznaniu: część 5. Modernizacja i remont układu drogowego przy Szpitalu Wojewódzkim w Poznaniu			
Inwestor		Branża	
Szpital Wojewódzki w Poznaniu ul. Juraszów 7/19, 60-479 Poznań		Zagospodarowanie terenu	
Adres budowy		Data	
ul. Juraszów 7/19, 60-479 Poznań		28.06.2017 r	
Stadium		Skala	
Projekt budowlany i wykonawczy		1:500	
Rysunek		Rysunek numer	
PROJEKT ZAGOSPODAROWANIA TERENU - ETAP 6		PBiW_PZT_E6_01	
Projektant	mgr inż. arch. Grzegorz Sadowski	78/86/Pw	
Opracował	mgr inż. arch. Hanna Adamczak		
Sprawdzający	mgr inż. arch. Monika Wojtczyk	7131/33/P/2004	

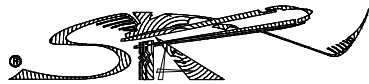

Spółka Projektowania Architektonicznego Sadowski Sadowska
Spółka z ograniczoną odpowiedzialnością Spółka komandytowa
ul. Podlaska 13, 60-623 Poznań

Tel. 61 84 84 190, Fax 61 84 84 123, E-mail: spa@spa-sadowski.pl
NIP 781-18-74-050; REGON 301954399; KRS 0000399782