

Mapa do celów projektowych

skala 1:500

sekcja 6.178.11.14.1.4; 2.3; 3.2; 4.1; 3.4; 4.3

Arkusz nr 1

1. Układ współrzędnych: układ 2000

2. Układ wysokości: poziom odniesienia Amsterdam

Miasto Poznań

Jedn. ewidenc. (identyfikator) : Miasto Poznań (306401_1)

Obręb (identyfikator) : Golecin (306401_1.0020)

Numer arkusza : 27

Informacja o sposobie wyznaczenia granic działki i linii rozgraniczających

Wskazanie linii rozgraniczających działki i linii rozgraniczających

Wskazanie linii rozgraniczających działki i linii rozgraniczających

Stan aktualny na dzień: 04.04.2017 w zasięgu zlecenia

Mapa do celów projektowych

skala 1:500

sekcja 6.178.11.14.1.4; 2.3; 3.2; 4.1; 3.4; 4.3

Arkusz nr 2

1. Układ współrzędnych: układ 2000

2. Układ wysokości: poziom odniesienia Amsterdam

Miasto Poznań

Jedn. ewidenc. (identyfikator) : Miasto Poznań (306401_1)

Obręb (identyfikator) : Golecin (306401_1.0020)



Numer arkusza : 27

Informacja o sposobie wyznaczenia granic działki i linii rozgraniczających

Wskazanie linii rozgraniczających działki i linii rozgraniczających

Wskazanie linii rozgraniczających działki i linii rozgraniczających

Stan aktualny na dzień: 04.04.2017 w zasięgu zlecenia

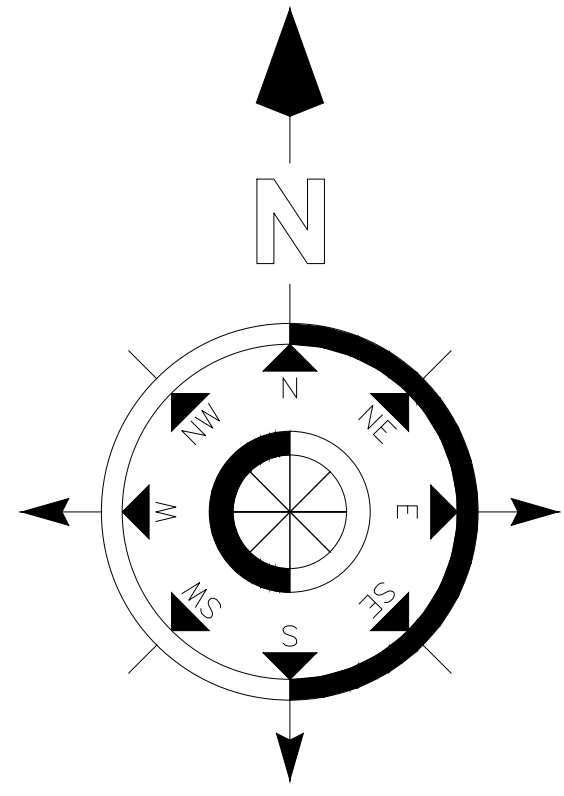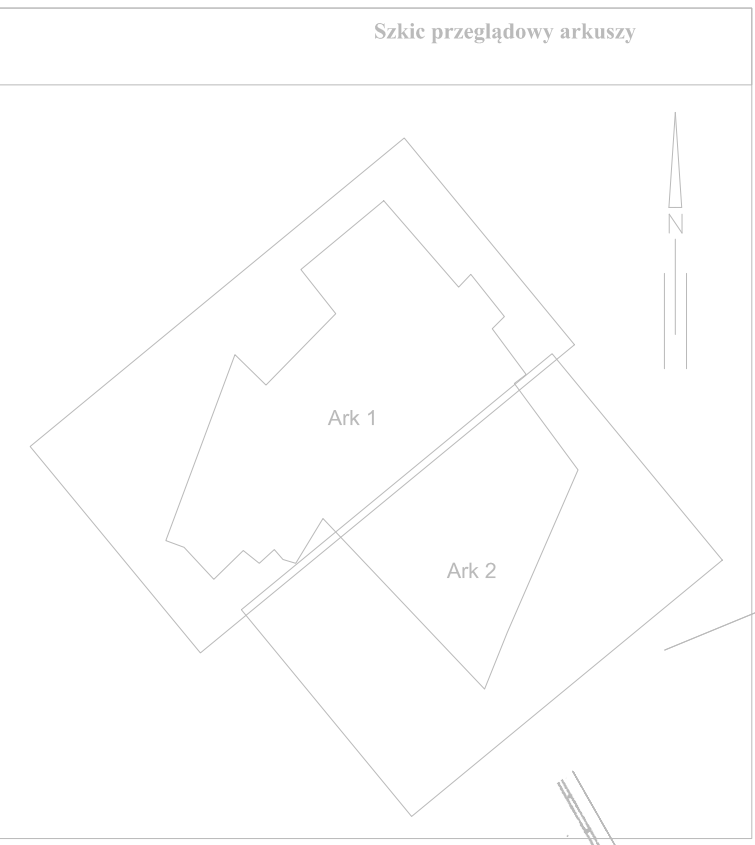

LEGENDA ARCHITEKTURA:

- Granica działki
- Działki budowlane w trakcie realizacji
- Zakres wykopu - strategia drzew/ kreny do wypięcia
- Drzewa projektowane, numeracja w zat. nr 2
- Kreny projektowane, numeracja w zat. nr 2

Nazwa inwestycji

Wykonanie kompleksowej dokumentacji wielobranzowej pomieszczeń Szpitala Wojewódzkiego w Poznaniu: część 5. Modernizacja i remont układu drogowego przy Szpitalu Wojewódzkim w Poznaniu

Inwestor

Szpital Wojewódzki w Poznaniu

Adres budowy

ul. Juraszów 719, 60-479 Poznań

Stadium

Projekt budowlany i wykonawczy

Rysunek

PROJEKT NASADZENIA DRZEW I KRZEWÓW

Projektant

mgr inż. arch. Grzegorz Sadowski

Opisane

mgr inż. ogrodnictwa Jacek Wąsik

Sprowadzający

mgr inż. arch. Monika Wojtyczka

Strona

Zagospodarowanie terenu

Data

28.06.2017 r.

Skala

1:500

Rysunek numer

PBW_PZT_02

Logo

Spółka Projektowania Architektonicznego Sadowski Sadowska Spółka z ograniczoną odpowiedzialnością Spółka komandytowa ul. Pucka 13, 60-823 Poznań

Numer strony