


# PRZESZCZNY CHODNIK - UZPEŁNIENIE

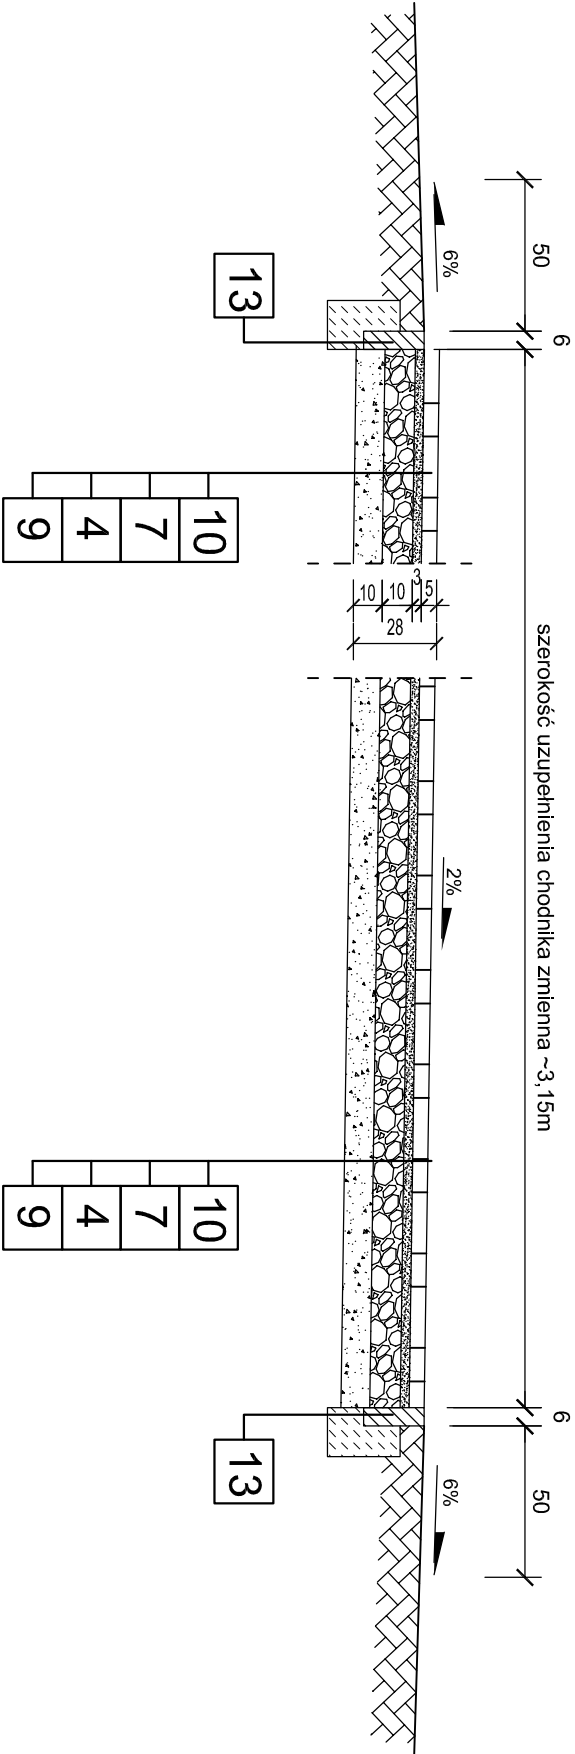

- OBSZCZENIA**
1. Warstwa szceralna grubość 4cm z AC 11S 50/70
  2. Warstwa wiążąca grubość 5cm z AC 16W 35/50
  3. Warstwę podbudowy zasadniczej z betonu asfaltowego - gr: 7 cm - z AC 16W 35/50
  4. Warstwa podbudowy z kruszywa stabilizowanego mechanicznie o uziarnieniu ciągłym 0/31,5mm wg PN-S-06102 o grubości 20 cm pod drogą i 10cm pod chodnikiem
  5. Warstwa podbudowy pomocniczej z pospółki- warstwa grubości 15cm
  6. Nawierzchnia z kostki betonowej wibroprasowanej grubość 8cm - szara, typ H
  7. Podsyłka cementowo-łaskowa (1:3) grubość 3cm
  8. Podbudowa - wzmocnienie podłoża z gruntu stabilizowanego cementem o Rm =2,5 MPa wg PN-S-06102 - grubości 20cm
  9. Grunt rodzimy - opis w projekcie
  10. Nawierzchnia z płytek chodnikowych 35x35cm grubości 5cm - kolor szary, płytki ryłowane
  11. Opornik betonowy o wymiarach 12x25cm z betonu wibroprasowanego na podsypce cementowo-łaskowej (1:3) grubości 3cm i ławie z oporem z betonu C12/15 (dawne B-15) - w granicy działki, zlicowany z nawierzchnią
  12. Krawężnik drogowy betonowy o wymiarach 20x30cm z betonu wibroprasowanego na podsypce cementowo-łaskowej (1:3) grubości 3cm i ławie z oporem z betonu C12/15 (dawne B-15) - wyniesiony +12cm powyżej nawierzchni zjazdu; +20cm zanżenie na przejściu dla pieszych
  13. Opornik betonowy o wymiarach 6x20cm z betonu wibroprasowanego na podsypce cementowo-łaskowej (1:3) grubości 3cm i ławie z oporem z betonu C12/15 (dawne B-15) - ograniczenie chodnika

|   |                         |                                       |  |
|---|-------------------------|---------------------------------------|--|
| Nazwa inwestycji<br><b>Wykonanie kompleksowej dokumentacji wielobranżowej pomieszczeń Szpitala Wojewódzkiego w Poznaniu: część 5. Modernizacja i remont układu drogowego przy Szpitalu Wojewódzkim w Poznaniu</b> |                         |                                       |  |
| Inwestor<br><b>Szpital Wojewódzki w Poznaniu</b><br>ul. Juraszów 7/19, 60-479 Poznań  |                         | Branża<br><b>Drogi</b>                |  |
| Adres budowy<br>ul. Juraszów 7/19, 60-479 Poznań  |                         | Data<br>2017.06.28                    |  |
| Stadium<br>Projekt budowlano-wykonawczy   |                         | Skala<br>1:25                         |  |
| Rysunek<br><b>PRZESZCZNY PRZESZCZNY CHODNIK - UZPEŁNIENIE</b>   |                         | Rysunek numer<br><b>PBIW-E5_D-7.0</b> |  |
| Projektant  | mgr inż. Marcin Matysik | WK/P/0233/P/OOD/06                    |  |
| Opracował   | inż. Marcin Olesinski   |                                       |  |
|   |                         |                                       |  |
| Sprawdzający  | mgr inż. Łukasz Szuba   | 71311/190/P/2002                      |  |



Spółka Projektowania Architektonicznego Sadowski Sadowski  
Spółka z ograniczoną odpowiedzialnością Spółka komandytowa  
ul. Podłaska 13, 60-623 Poznań  
Tel. 61 84 84 190, Fax 61 84 84 123, E-mail: spa@spa-sadowski.pl  
NIP 781-18-74-050; REGON 301954399; KRS 0000399782