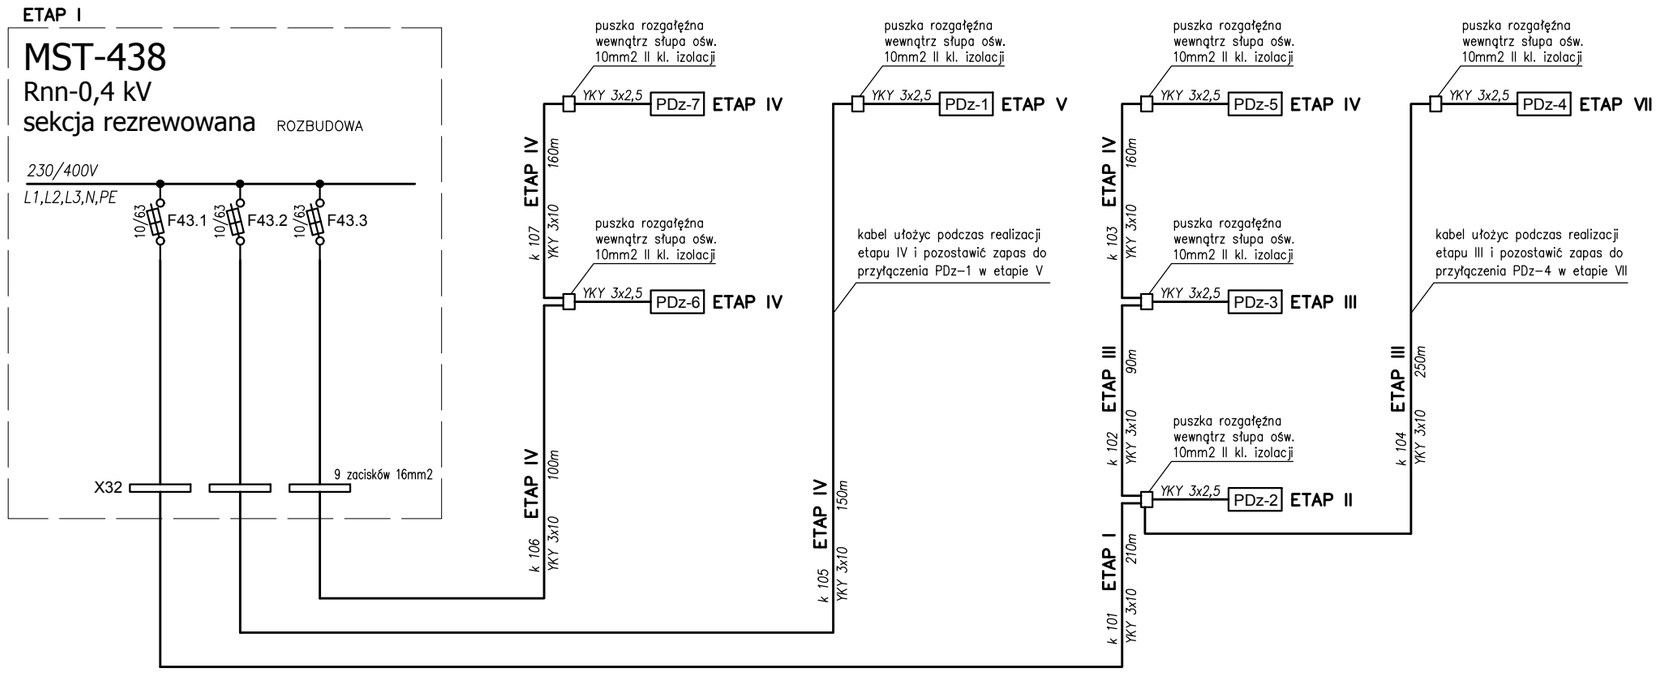

L E G E N D A

PDz... punkt dostępowy zewnętrzny instalacji monitoringu U=230 V P=240 W zamontowany na słupie oświetleniowym

WERSJA	DATA	OPIS

TABELA ZMIAN

intech
Intech Sp. z o.o. 61-693 Poznań
tel./fax +61/8320 325
rok Założenia 1989
ul. Pigtkowska 201A
e-mail: biuro@intech.poznan.pl

TYTUŁ RYSUNKU
ZASILANIE SYSTEMU MONITORINGU.

INWESTYCJA
ETAP 4. REMONT DRÓG WEWNĘTRZNYCH ORAZ CHODNIKÓW

PROJEKTOWAŁ
mgr inż. Dariusz Furmanowicz
upr. bud. WKP0406/POOE/11

PODPIS

ADRES INWESTYCJI
UL.JURASZÓW 7/19, 60-479 POZNAŃ

INWESTOR
SZPITAL WOJEWÓDZKI W POZNANIU
UL.JURASZÓW 7/19, 60-479 POZNAŃ

SPRAWDZIŁ
mgr inż. Ryszard Konieczka
upr. bud. 302/81/Pw

PODPIS

BRANŻA	STADIUM / DATA	SYMBOL PROJEKTU	SKALA	NR RYSUNKU
INSTALACJE ELEKTRYCZNE	PROJEKT WYKONAWCZY SIERPIEŃ 2017	PW		PW_E4_03