PRZEKRÓJ A-A

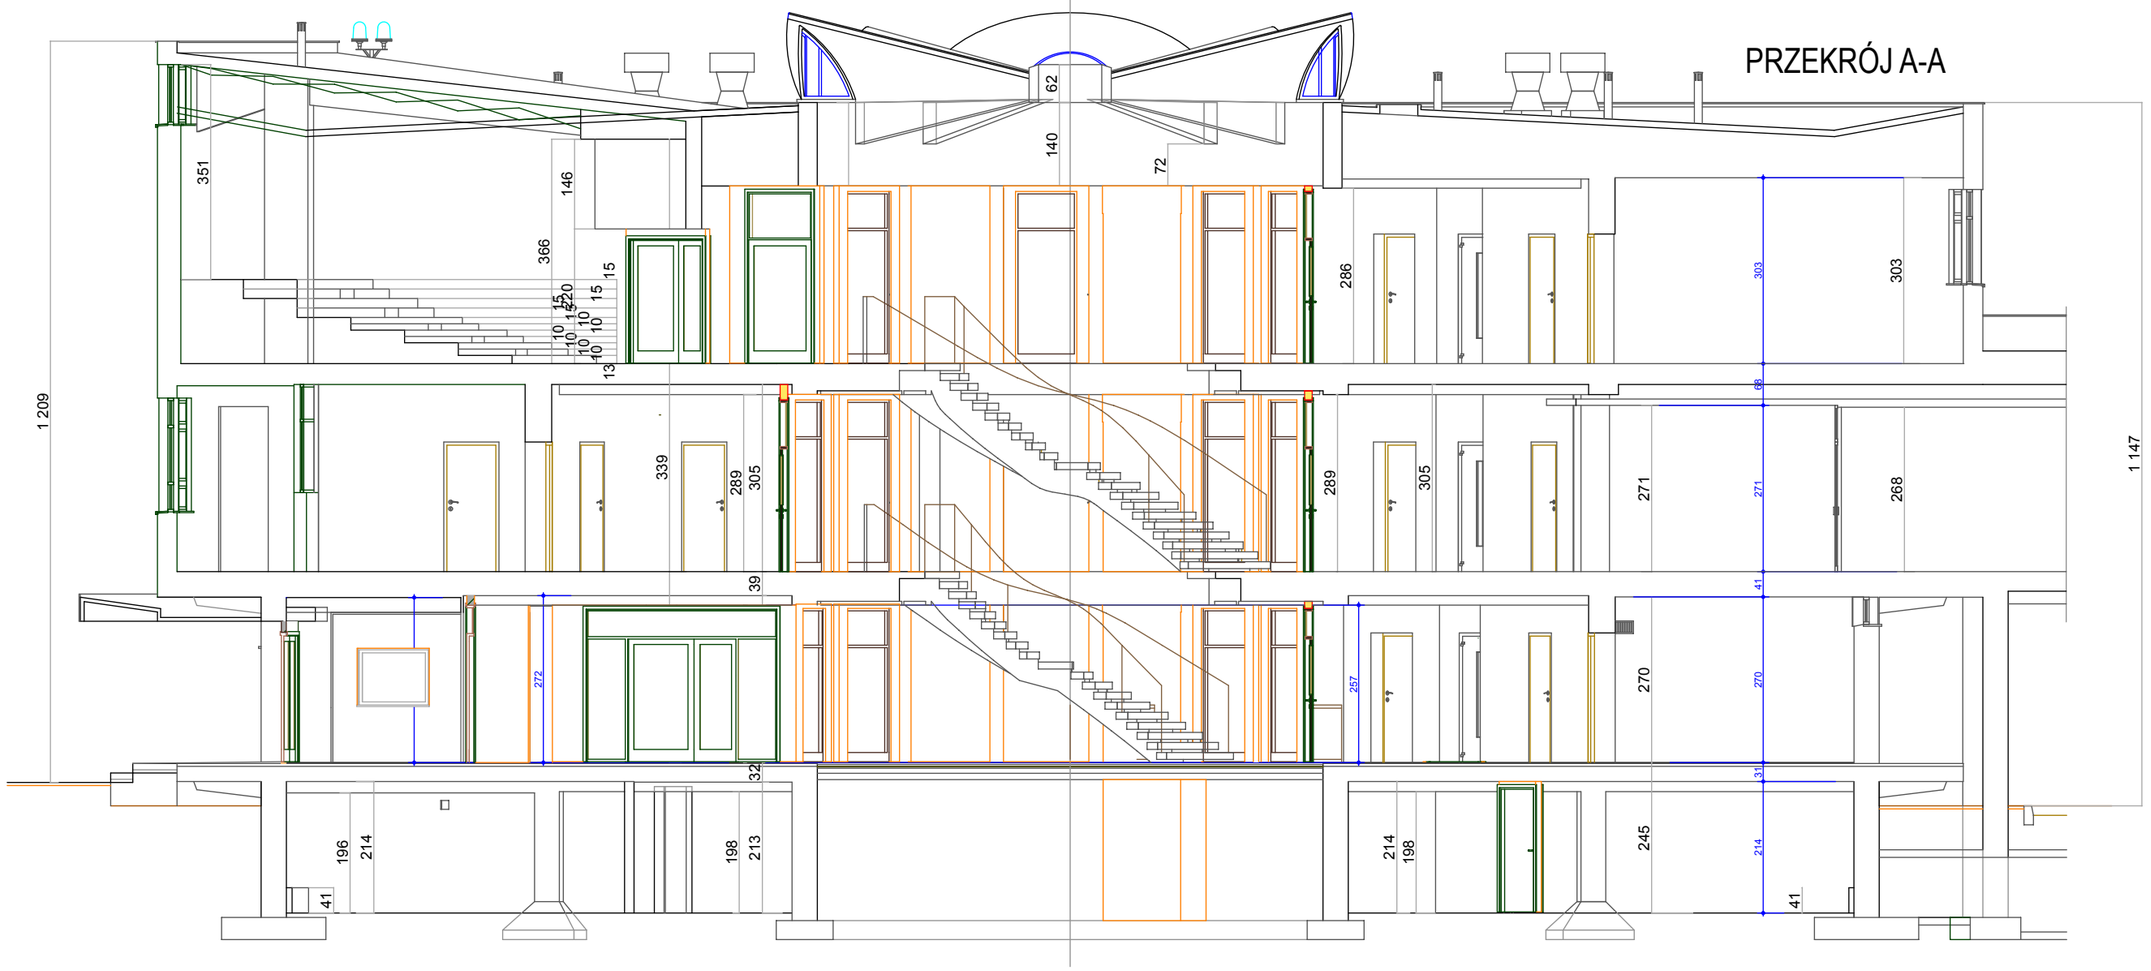

LEGENDA:

- NOWOPROJEKTOWANE ŚCIANY W ZABUDOWIE LEKKIEJ GK O ODPORNOŚCI OGNIOWEJ EI30
- NOWOPROJEKTOWANE ŚCIANY W ZABUDOWIE LEKKIEJ GK O ODPORNOŚCI OGNIOWEJ EI60
- NOWOPROJEKTOWANE ŚCIANY
- LINIE WIDOKOWE NOWOPROJEKTOWANYCH ŚCIAN W ZABUDOWIE LEKKIEJ GK

UWAGA!

1. Drzwi należy wyposażyć w system klucza generalnego na bazie wkładek cylindrycznych zgodnych z europejską normą EN1303:2007. Wkładki do drzwi nowo-projektowanych o wymiarach 50x50. Klucz do wkładek z mosiądzu wysokoniklowego, wykończenie satynowy nikiel o grubości 3,5 mm odporny na uszkodzenia, nie do skopiowania na maszynach typu Easy Entry (OLA), dorobienie klucza systemowego na podstawie systemowej karty bezpieczeństwa.

2. Drzwi na drogach ewakuacyjnych należy wyposażyć w system zamknięć ogniowych. Pozostałe drzwi z wyłączeniem drzwi zewnętrznych wyposażyć w elektrozaczep rewersyjny ppoż. z możliwością wpięcia do kontroli dostępu.

UWAGA:
- przed wykonaniem wszystkie wymiary* sprawdzić w naturze (*wszystkie wymiary podane w cm)
- wymiary podstawowe drzwi podane w "świetle ościeżnicy po otwarciu"
- wysokość drzwi min. 200 cm w "świetle ościeżnicy"

Rysunek należy rozpatrywać, łącznie z całą dokumentacją architektoniczną [w tym m.in. z opisem / rysunkami /załącznikami] oraz ze wszystkimi projektami branżowymi.

- wszystkie zmiany należy uzgadniać, z jednostką projektową. (dopuszcza się zmiany, po uzgodnieniu z projektantem oraz przy zachowaniu parametrów technicznych materiałów)

- urządzenia i osprzęt związane z instalacjami wg projektów branżowych wykonawczych.

- wszystkie nowe elementy konstrukcyjne po dokonaniu odkrywek uzgodnić z jednostką projektową, przebicia dostosować do istniejącej konstrukcji

PROJEKT WYKONAWCZY PRZEBUDOWA SZPITALA WOJEWÓDZKIEGO W POZNANIU PRZY UL. JURASZÓW 7/19 POLEGAJĄCA NA DOSTOSOWANIU OBIEKTU DO OBOWIĄZUJĄCYCH PRZEPISÓW POŻAROWYCH - IV ETAP PRZEBUDOWY.

cube 27 architecture

STUDIO PROJEKTÓW CUBE 27
Studio Projektów
Architekt Barbara Liber-Skarbek
Biuro: 60-189 Poznań,
ul. Rolna45B/19,
kom: 603 337 422,

e-mail: b.liber@cube27.pl
www.cube27.pl
www.przyklejki.pl
www.fototapeta27.pl

Obiekt:
Szpital Wojewódzki w Poznaniu ul. Juraszów 7/19

Inwestor:
Szpital Wojewódzki w Poznaniu
ul. Juraszów 7/19

	IMIĘ I NAZWISKO	Nr upr	Podpis
Projektant architektura:	mgr inż. arch. Barbara Liber-Skarbek	15/08/DOIA	
Projektant konstrukcja:	mgr inż. Wojciech Lewandowski	4183/Gd/89	
Opracowanie konstrukcja:			
Opracowanie konstrukcja:	mgr inż. Tomasz Schneider		

Skala:	Data:	Tytuł rysunku:	Branża:	Nr rys.:
1:100	09/2018	**A-A przekrój-przeb.**	Arch./Konstr.	PW/IV ETAP/ A_K/R_06