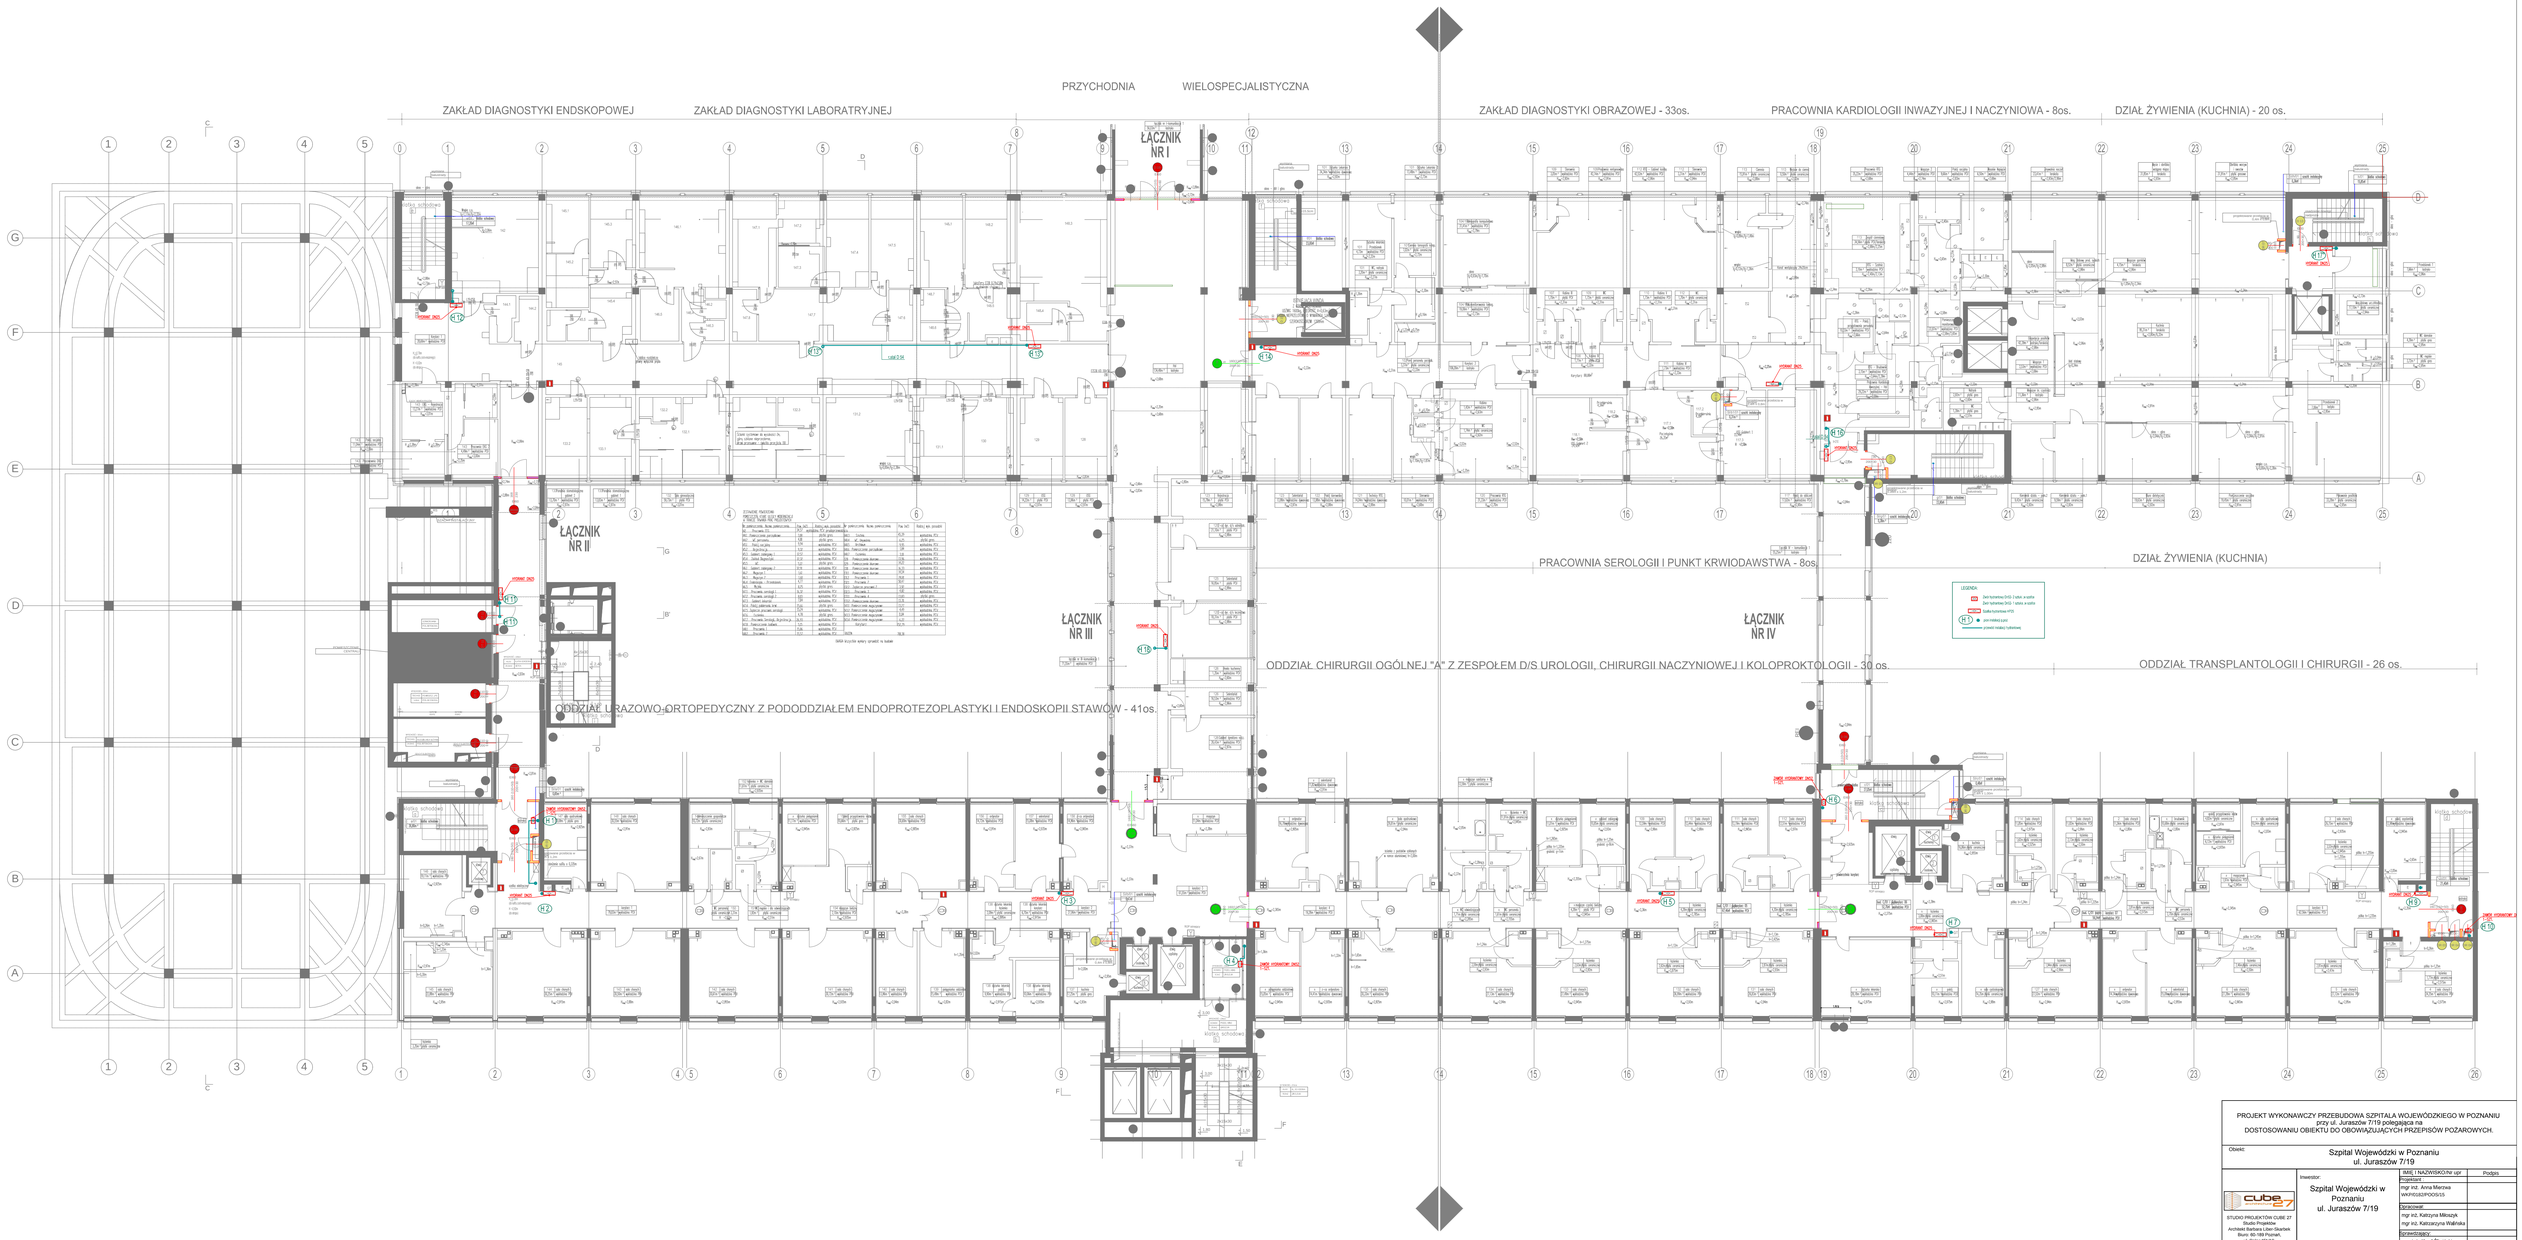

PROJEKT WYKONAWCZY PRZEBUDOWA SZPITALA WOJEWÓDZKIEGO W POZNANIU przy ul. Juraszów 7/19 polegająca na DOSTOSOWANIU OBIEKTU DO OBOWIĄZUJĄCYCH PRZEPISÓW POŻAROWYCH.

Obiekt: Szpital Wojewódzki w Poznaniu ul. Juraszów 7/19

Inwestor: Szpital Wojewódzki w Poznaniu ul. Juraszów 7/19

IMIĘ I NAZWISKO/Nr upr	Podpis
Projektant:	
mgr inż. Anna Marzwa WKP/0328/POOS/15	
Sprawdził:	
mgr inż. Katarzyna Walińska	
mgr inż. Katrzyna Mikiszyk	
Opiniodawca:	
mgr inż. Karol Śliwiński WKP/0151/PWOS/04	

STUDIO PROJEKTÓW CUBE 27
Studio Projektów
Architekt Barbara Liber-Skarbek
Biuro: 60-189 Poznań,
ul. Rokietnicka15,
kom: 603 557 422,
e-mail: b.liber@cube27.pl
www.cube27.pl
www.przykejki.pl
www.hiostepoint27.pl

Tytuł rysunku: Instalacja hydrantowa . Rzut 1 Piętra

Skala: 1:150 Data: 12/2015

Branża: Instalacje sanitarne

Nr rys.: PW –IH–03