
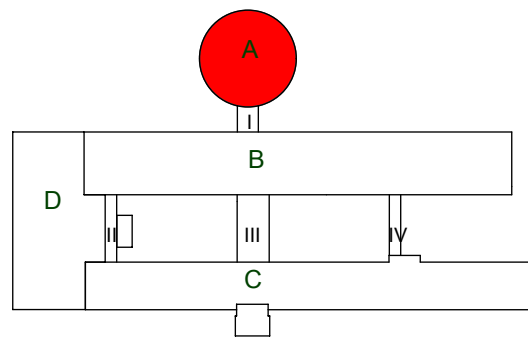


RZUT PRZYZIEMIA

WEJŚCIE A

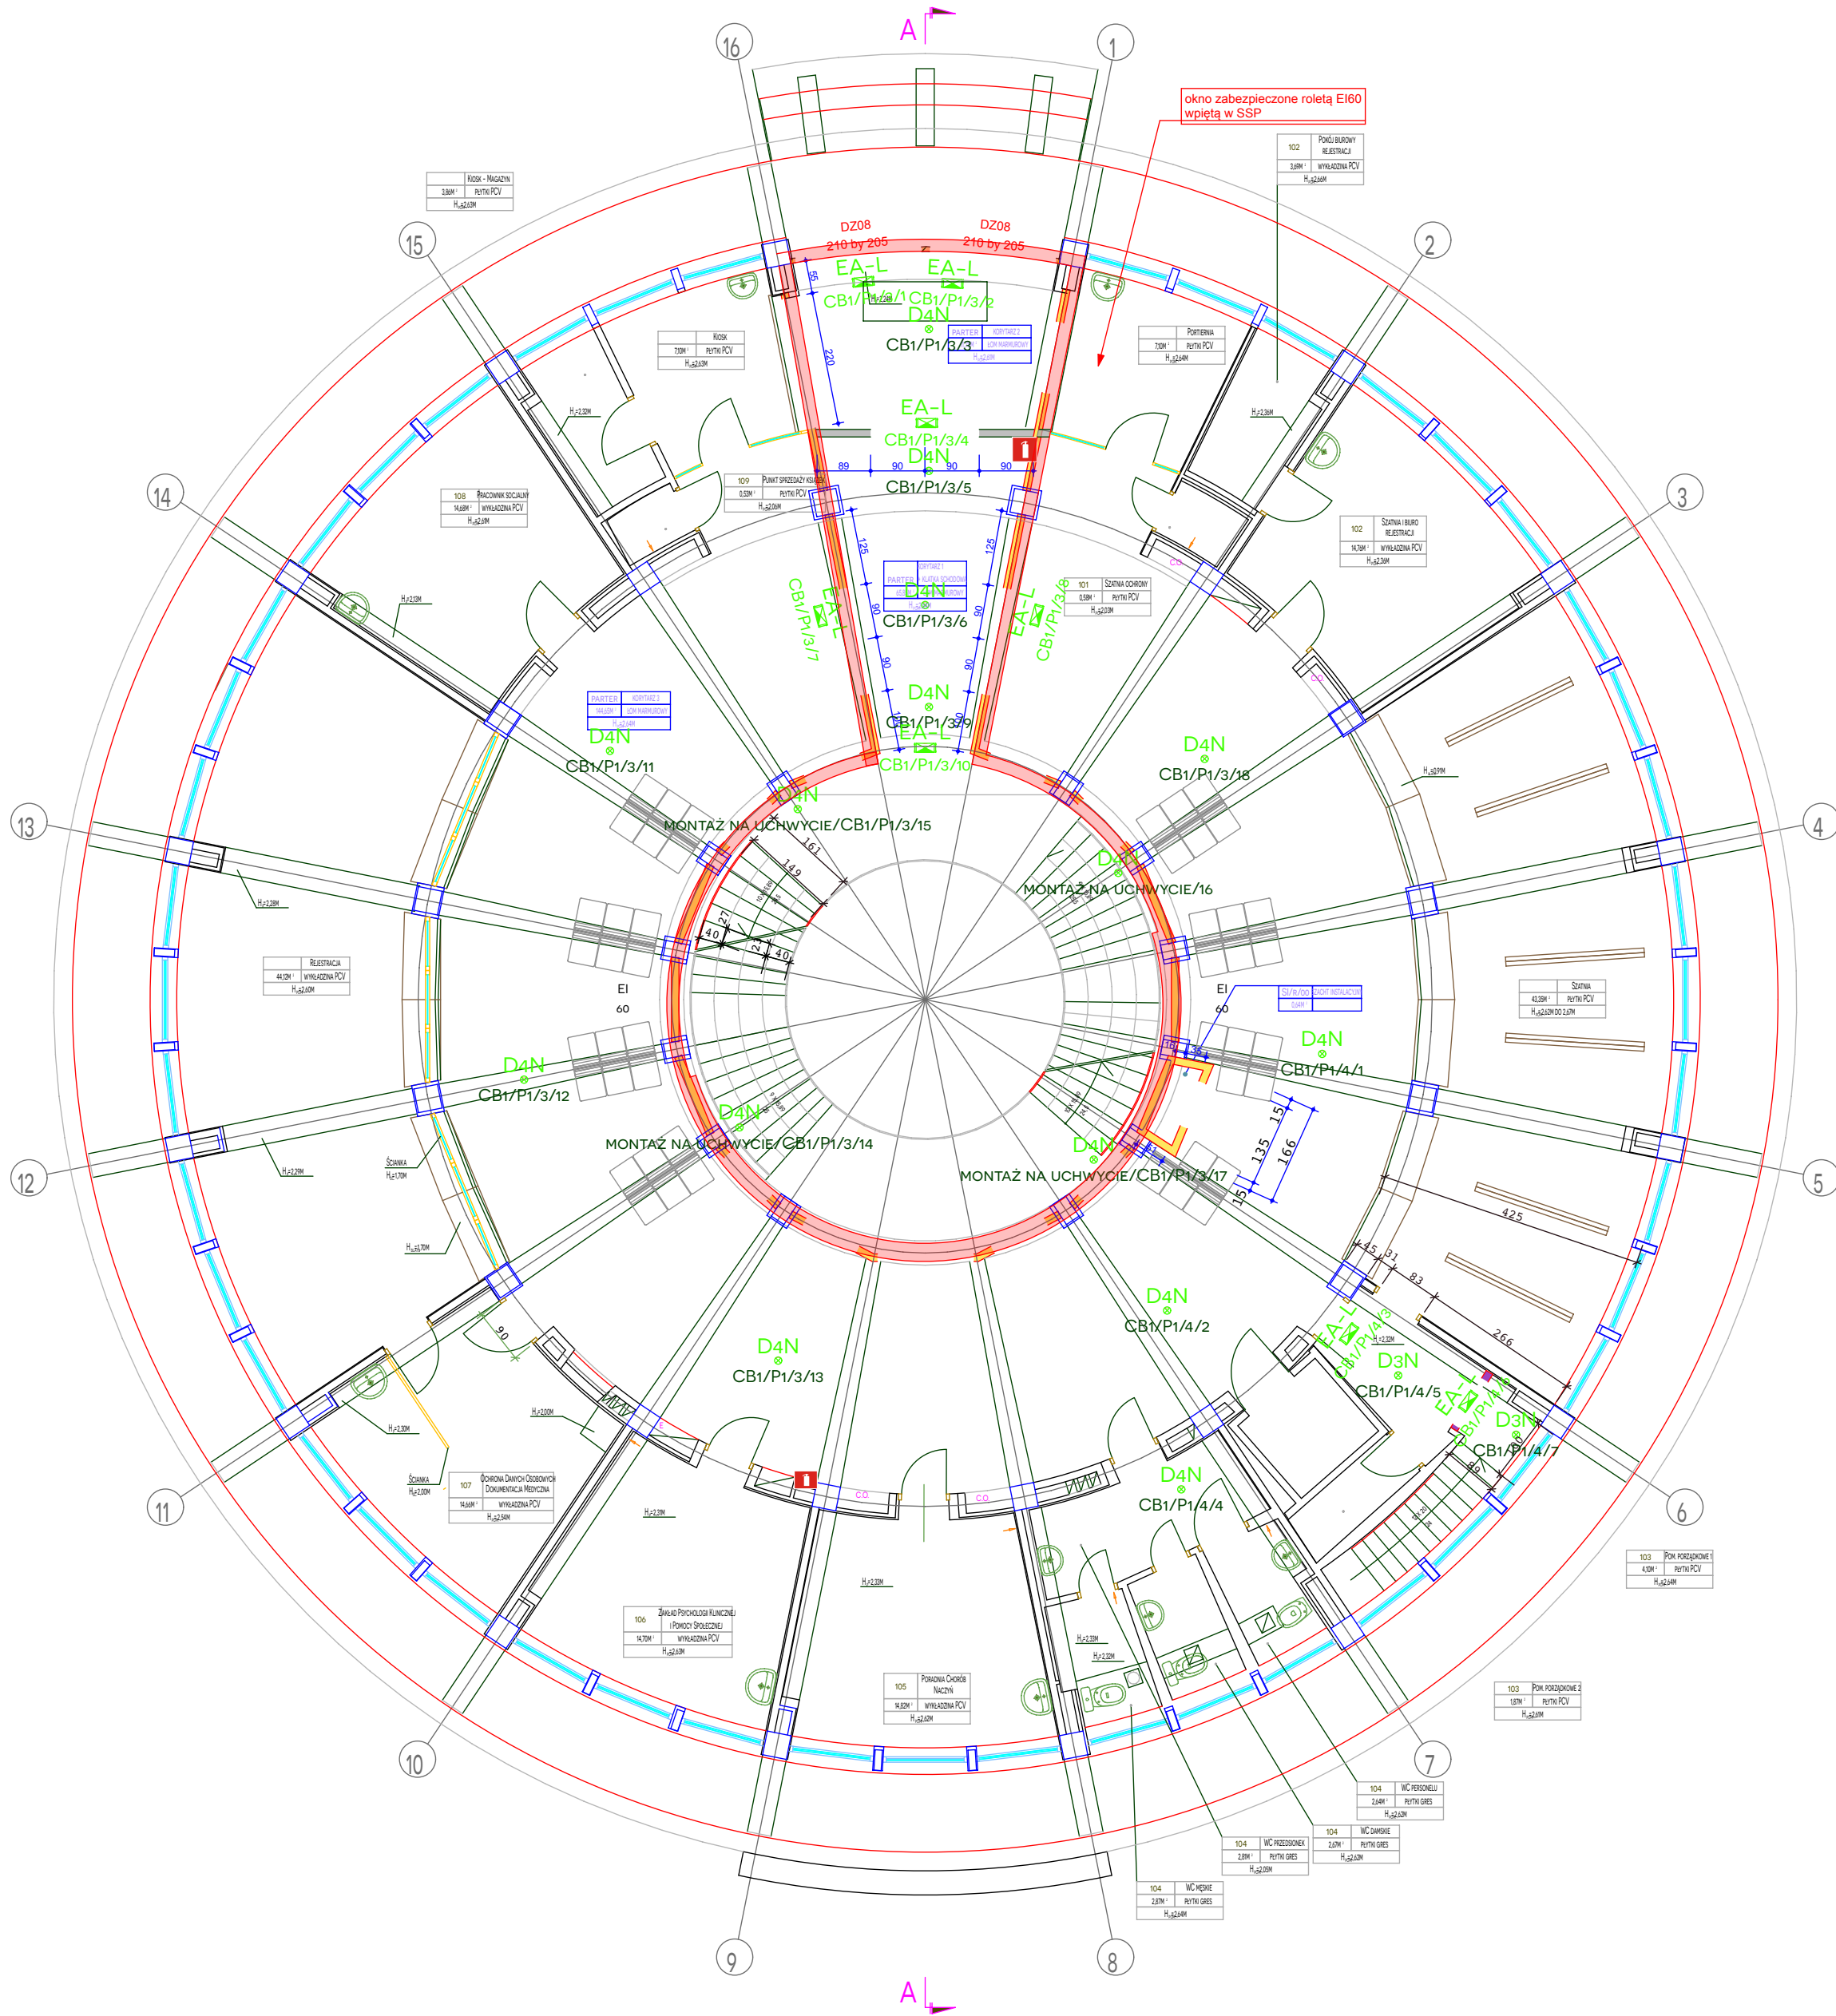

OŚWIETLENIE

DLW



OPRAWA EWAKUACYJNA AMATECH - DISCRET LD W 2LED IP20  
MONTAŻ: WPUSZCZANA W SUFIT  
WYKONANIE: OPRAWA METALOWA MALOWANA PROSZKOWO

D4N



OPRAWA EWAKUACYJNA AMATECH - DISCRET D4N 4LED IP20  
MONTAŻ: NATYNKOWY DO SUFITU  
WYKONANIE: OPRAWA METALOWA MALOWANA PROSZKOWO

D4W



OPRAWA EWAKUACYJNA AMATECH - DISCRET D4W 4LED IP20  
MONTAŻ: WPUSZCZANA W SUFIT  
WYKONANIE: OPRAWA METALOWA MALOWANA PROSZKOWO

D3N



OPRAWA EWAKUACYJNA AMATECH - DISCRET D3N 3LED IP20  
MONTAŻ: NATYNKOWY DO SUFITU  
WYKONANIE: OPRAWA METALOWA MALOWANA PROSZKOWO

D3W



OPRAWA EWAKUACYJNA AMATECH - DISCRET D3W 3LED IP20  
MONTAŻ: WPUSZCZANA W SUFIT  
WYKONANIE: OPRAWA METALOWA MALOWANA PROSZKOWO

EA-L



OPRAWA EWAKUACYJNA KIERUNKOWA AMATECH - EMAX ALU LED (JEDNO I DWU STRONNA)  
MONTAŻ: NATYNKOWY  
WYKONANIE: ALUMINIUM ANODYZOWANE KOLORU SREBRNEGO

EW-L



OPRAWA EWAKUACYJNA KIERUNKOWA AMATECH - EMAX W LED (JEDNO I DWU STRONNA)  
MONTAŻ: WPUSZCZANA W SUFIT  
WYKONANIE: OPRAWA METALOWA MALOWANA PROSZKOWO

FL 7188



OPRAWA KIERUNKOWA DYNAMICZNA AMATECH - FL6100 (JEDNO STRONNA)  
MONTAŻ: NATYNKOWY




ODDZIELENIE STREF POŻAROWYCH

UWAGA:  
- PRZED WYKONANIEM WSZYSTKIE WYMIARY\* SPRAWDZIĆ W NATURZE  
(\*WSZYSTKIE WYMIARY PODANE W CM)

RYСУNEK NALEŻY ROZPATRYWAĆ, ŁĄCZNIE Z CAŁĄ DOKUMENTACJĄ  
ARCHITEKTONICZNĄ [W TYM M.I.N. Z OPISEM / RYSUNKAMI / ZAŁĄCZNIKAMI]  
ORAZ ZE WSZYSTKIMI PROJEKTAMI BRANŻOWYMI.

- WSZYSTKIE ZMIANY NALEŻY UZGADNIAĆ, Z JEDNOSTKĄ PROJEKTOWĄ.  
(DOPUSZCZA SIĘ ZMIANY, PO UZGODNIENIU Z PROJEKTANTEM  
ORAZ PRZY ZACHOWANIU PARAMETRÓW TECHNICZNYCH MATERIAŁÓW)

UWAGA!  
DOSTOSOWAĆ I ZACHOWAĆ KONTYNUACJĘ NUMERACJI, ADRESÓW ELEMENTÓW  
OŚWIETLENIA AWARYJNEGO DO ZREALIZOWANYCH ETAPÓW PRZEBUDOWY.

PROJEKT WYKONAWCZY PRZEBUDOWA SZPITALA WOJEWÓDZKIEGO W POZNANIU PRZY UL. JURASZÓW 7/19 POLEGAJĄCA NA DOSTOSOWANIU OBIEKTU DO OBOWIĄZUJĄCYCH PRZEPISÓW POŻAROWYCH - IV ETAP PRZEBUDOWY.				
 STUDIO PROJEKTÓW CUBE 27 ARCHITEKT BARBARA LIBER-SKARBEEK BIURO: 60-189 POZNAN, UL. ROLNA45B/19 KOM: 603 337 422, E-MAIL: B.LIBER@CUBE27.PL WWW.CUBE27.PL WWW.PRZYKLEKI.PL WWW.FOTOTAPETA27.PL	OBIEKT: <b>SZPITAL WOJEWÓDZKI W POZNANIU UL. JURASZÓW 7/19</b>	IMIĘ I NAZWISKO MGR INŻ. ARCH. BARBARA LIBER-SKARBEEK	Nr UPR	PODPIS
	INWESTOR: <b>SZPITAL WOJEWÓDZKI W POZNANIU UL. JURASZÓW 7/19</b>	MGR INŻ. PAWEŁ POMYKAŁSKI	15/08/DOIA	
		PROJEKTANT INST. ELEKTRYCZNE: MGR INŻ. PAWEŁ POMYKAŁSKI	WKP/0386/ PW/OE/09	
		OPRACOWANIE INST. ELEKTRYCZNE: INŻ. GRZEGORZ DOMAŃSKI	110/90/PW	
SKALA: 1:100	DATA: 09/2018	TYTUŁ RYSUNKU: OŚWIETLENIE AWARYJNE <b>PARTER - ROTUNDA</b>		BRANŻA: INST. ELEKT.

PW/OŚW AW/  
IV ETAP/R 02