




1 PRACE BUDOWLANE W ZAKRESIE WYMIANY WARST DACHOWYCH:

- ETAP I 
- ETAP II cz. 1 

© 2006 The Authors

PODZIAŁ NA BUDYNKI: | | | | | | | | | | | | | | | | | | | | | |

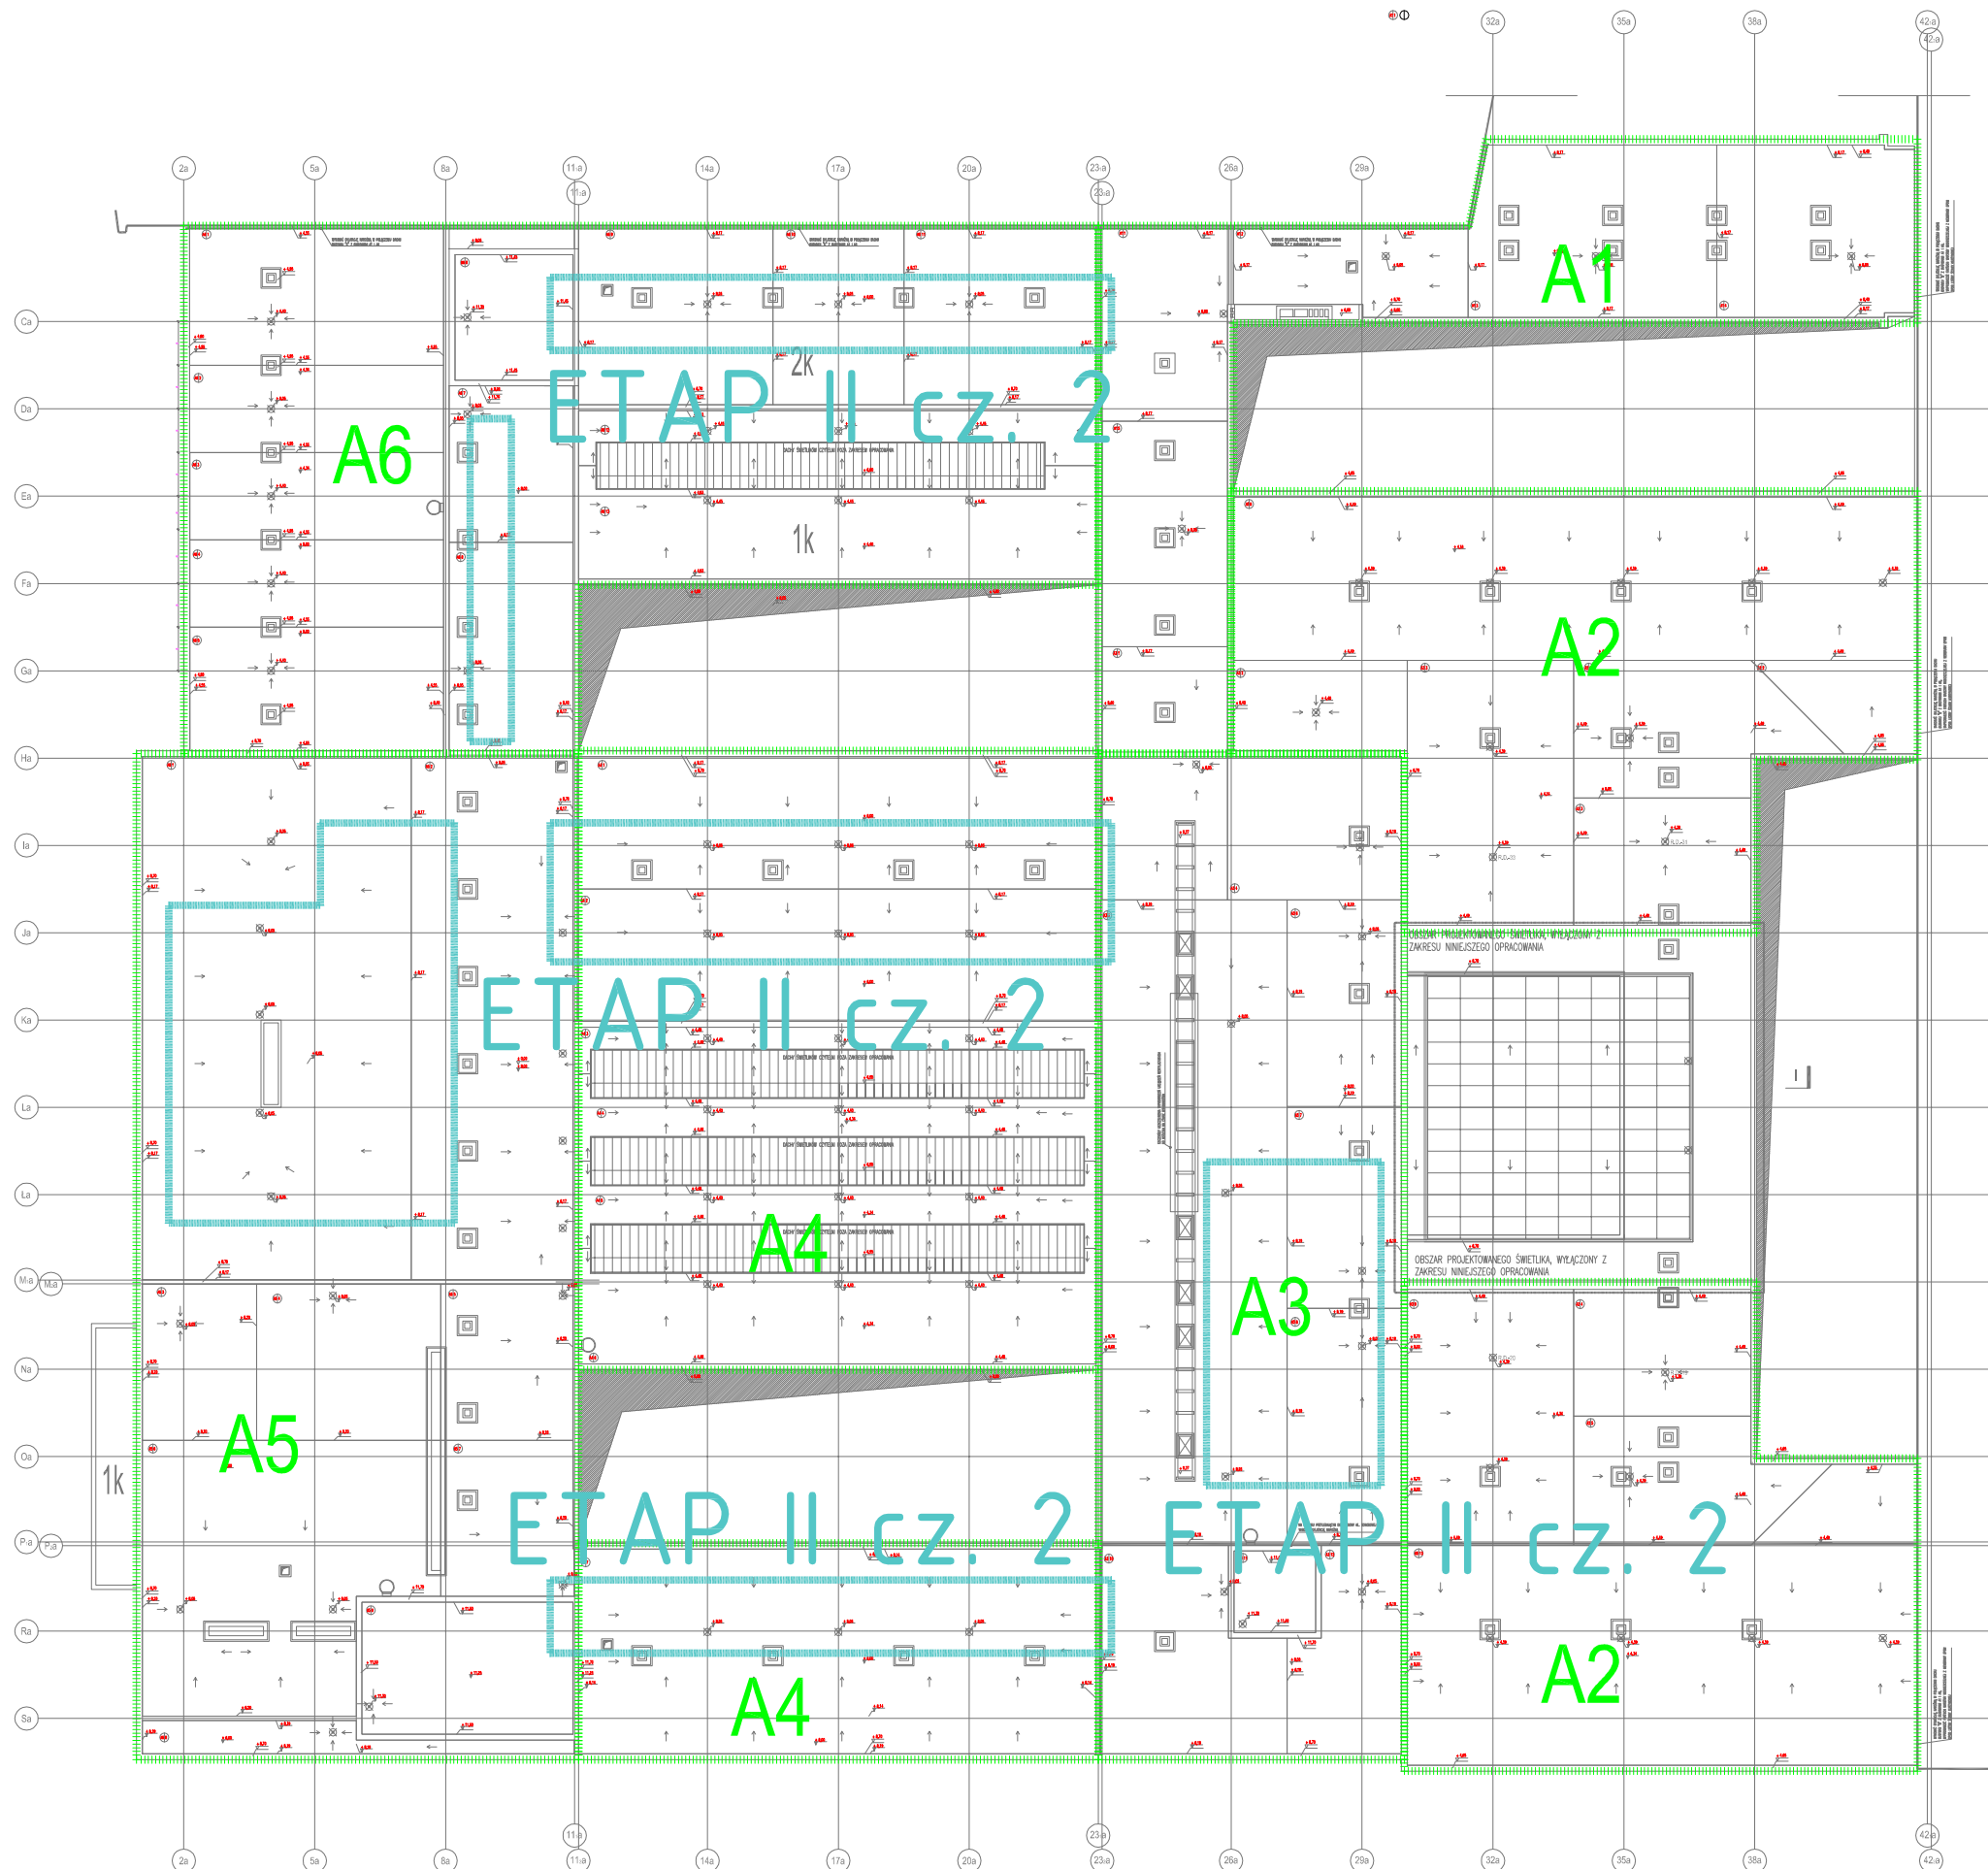

- Projekt
- PROJEKT BUD.-WYK.
WYMIANY WARSTW IZOL.
STROPODACHU W BUD. "A"
BIBLIOTEKI NARODOWEJ
al. Niepodległości 213
02-086 Warszawa
dz. ew. nr 21 obręb 2-01-06

+48 Grupa Projektowa
+al. Niepodległości 138, lok. 32
+02-554 Warszawa+

GŁÓWNY PROJEKTANT		NR UPR.		PODPIS	
mgr inż. arch. Kamil Miklaszewski		MA/020/15			
ZESPÓŁ PROJEKTOWY					
mgr inż. arch. Karol Szparkowski					
WERYFIKACJA					
prof. arch. Zygmunt Szparkowski		St-553/73			
KONSTRUKCJA		NR UPR.		PODPIS	

Branza
OPZ

ETAPOWANIE ROBÓT

Etap II cz. 2

Numer rysunku				
BN	PBW	OPZ	02	00
PROJEKT	ETAP/bud	BRANZA	NR RYS	REW
Skala	Data		Rysował	format
b.s.	11.2016		KM	A3