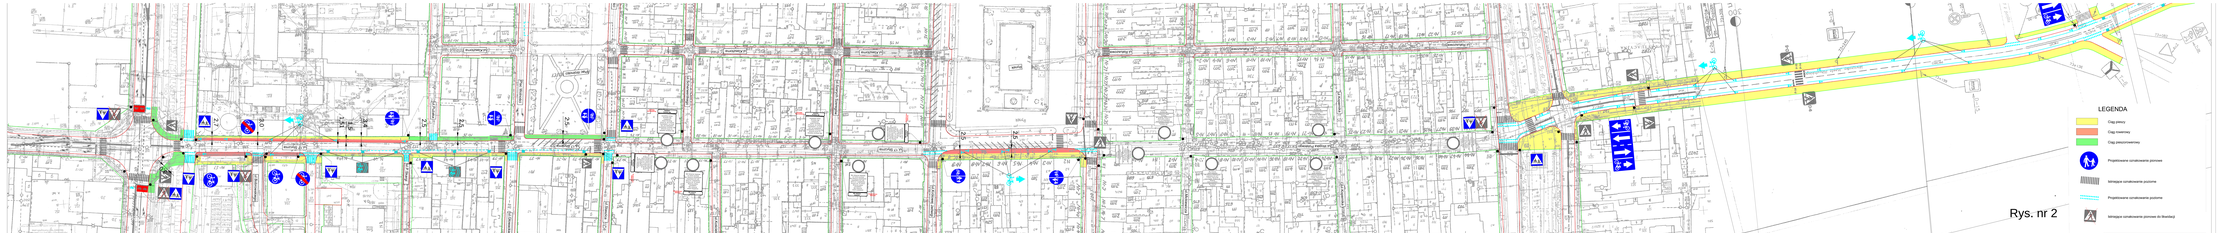
LEGENDA
Ciąg pieszy
Ciąg rowerowy
Ciąg pieszo-rowerowy
Projektowane oznakowanie pionowe
Istniejące oznakowanie pionowe
Projektowane oznakowanie poziome
Istniejące oznakowanie pionowe do likwidacji

Rys. nr 2