
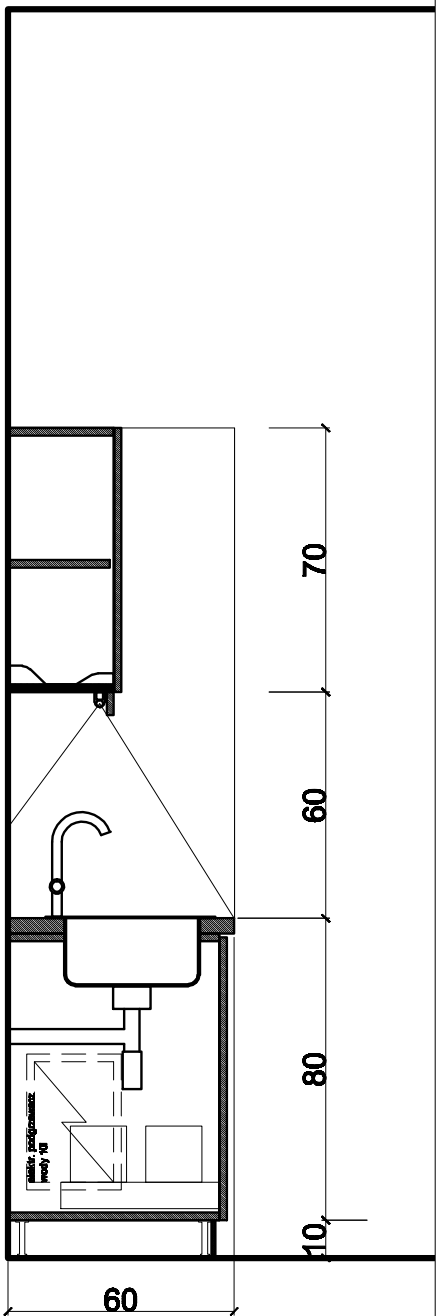


Dokument wykonany za pomocą programu: AUT 2009 nr 280-2350-0005

AGH PAWILON C-1
LOKALIZACJA SAL 406

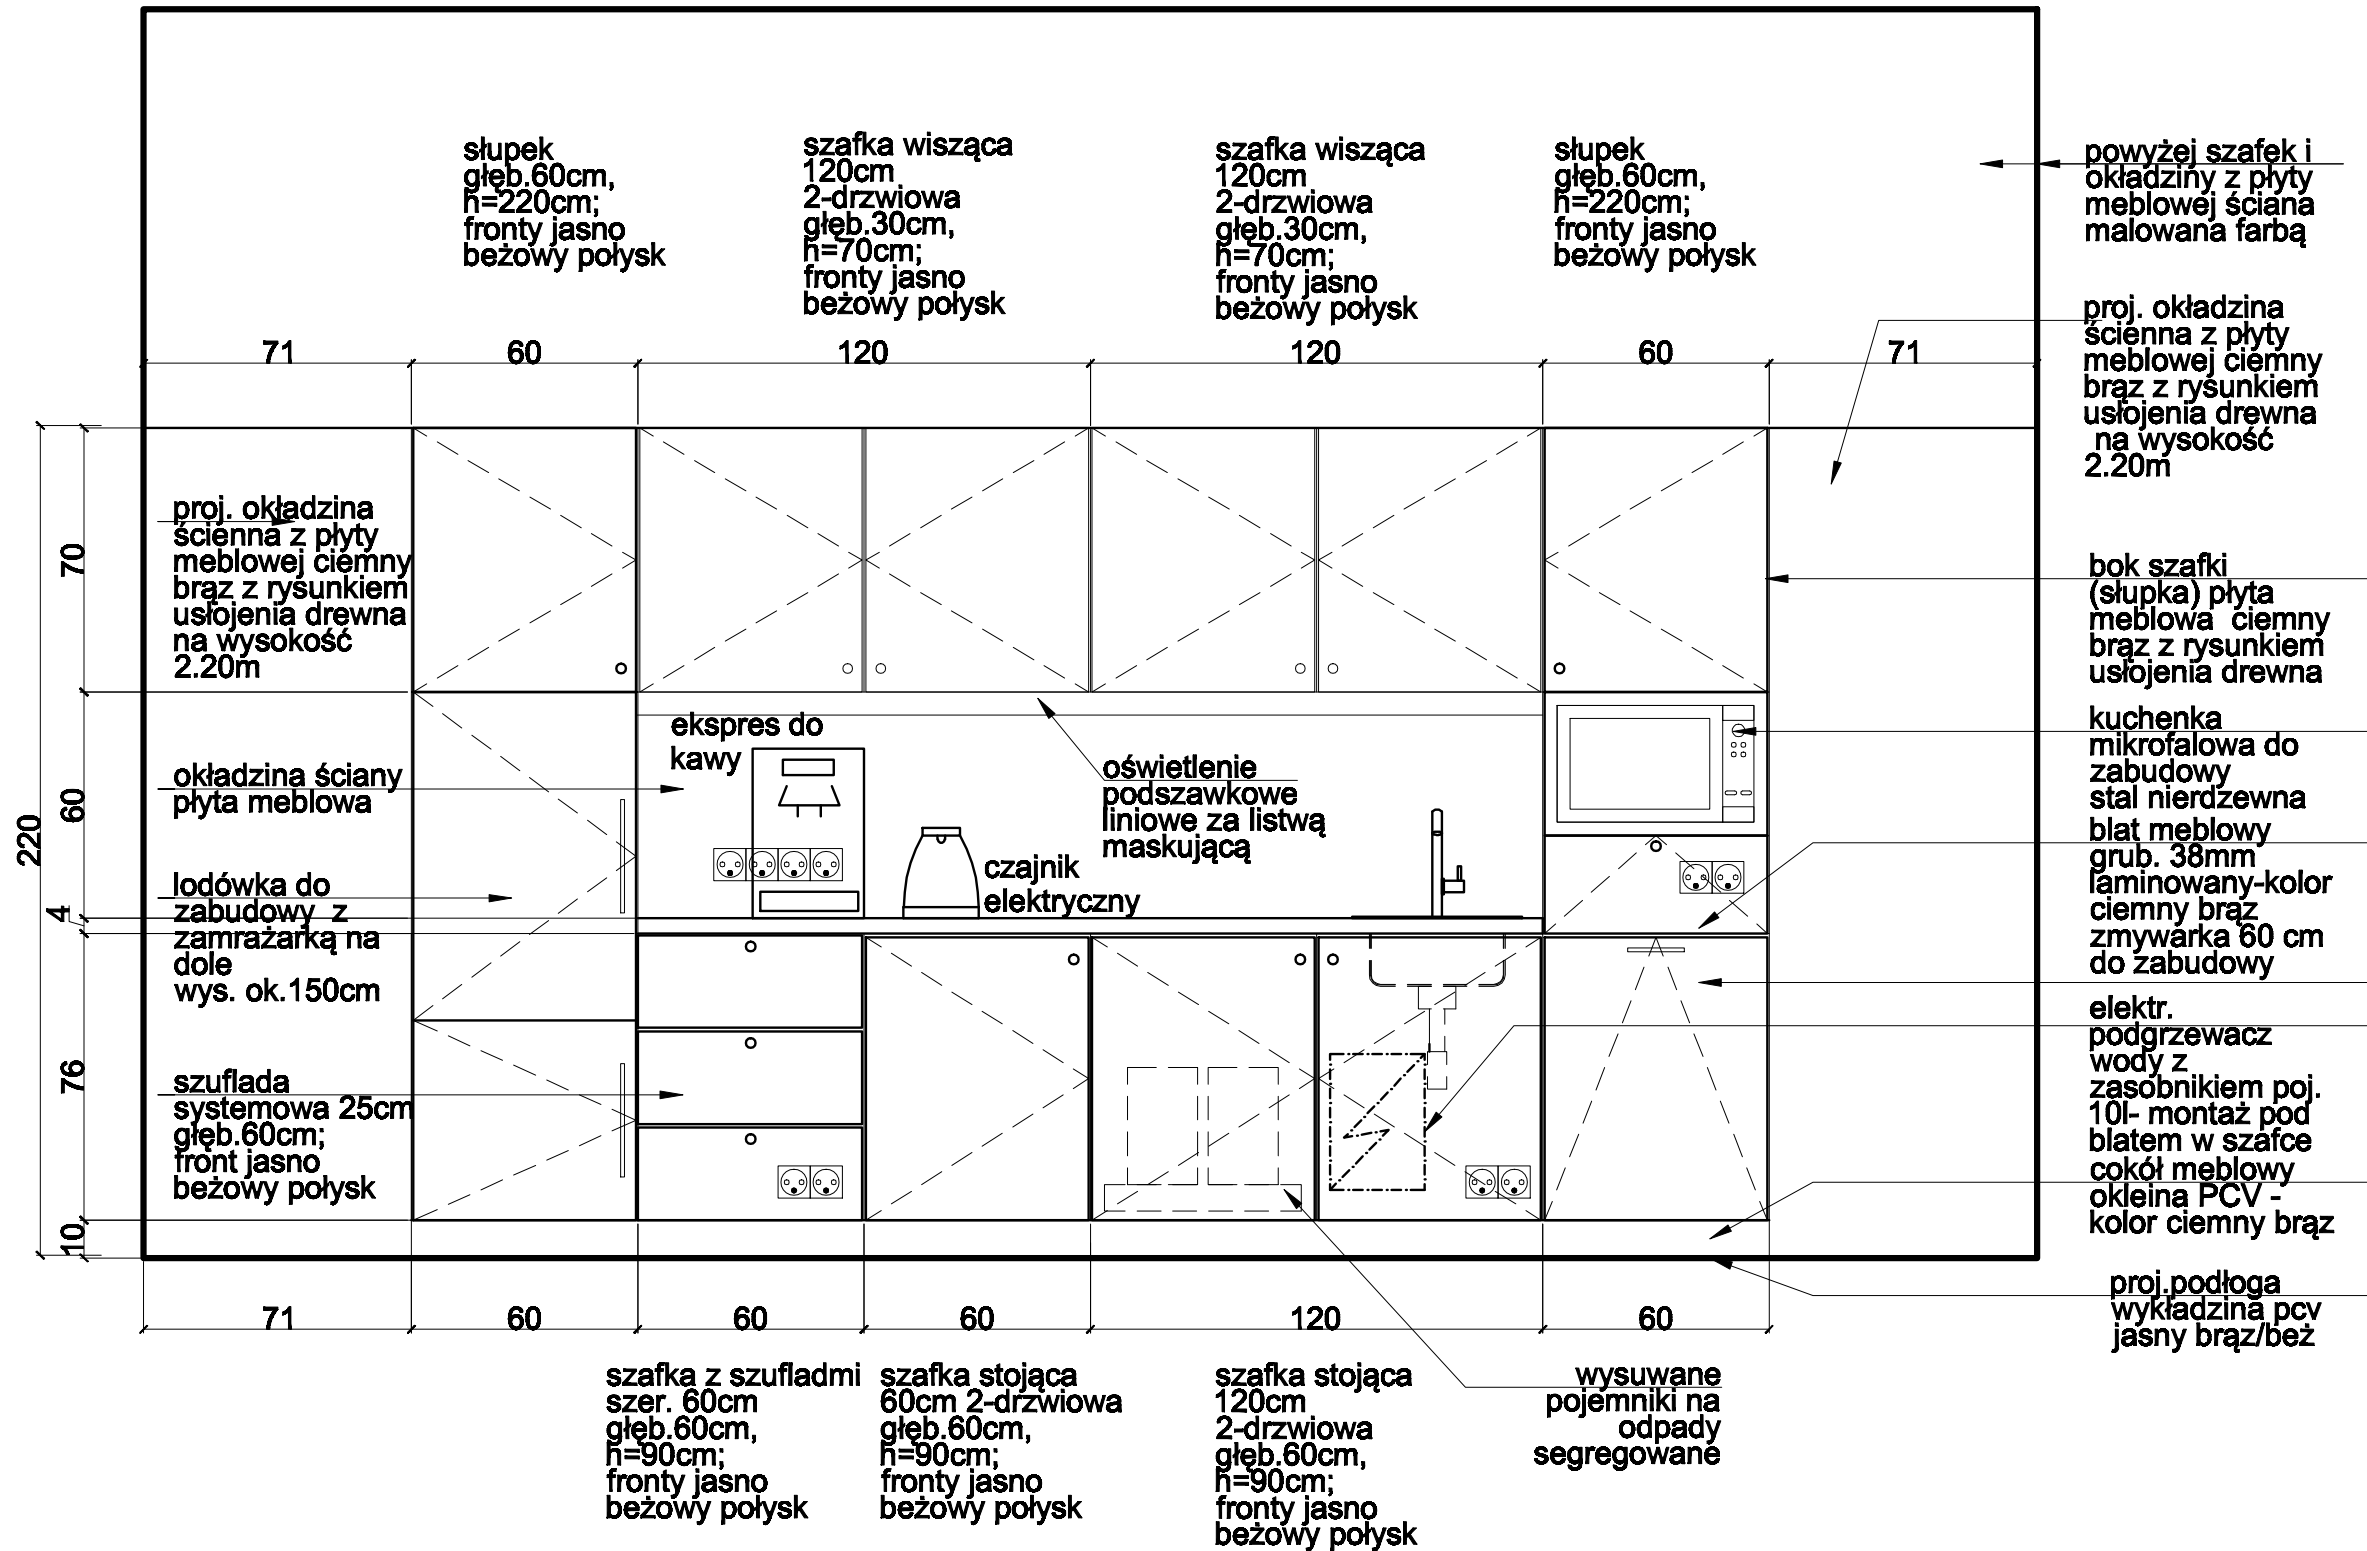

FIRMA	STUDIO ARCHITEKTONICZNE WOJCIECH KOZUB	31 113 Kraków tel/ fax e mail: 12 294 5717, 503 351 808 w.kozub@wp.pl	BRANŻA	ARCHITEKTURA	
				MEBLE KUCHENNE	
TEMAT	PROJEKT WYKONAWCZY PRZEBUDOWY POMIESZCZENIA NR 406 i 406a WRAZ Z PRZEBUDOWĄ I ROZBUDOWĄ INSTALACJI WEWNĘTRZNYCH: CIEPLNO-CHŁODNICZYCH WENTYLACYJNYCH, WOD KAN, ELEKTRYCZNYCH ORAZ REMONTEM KOMINÓW W PAWILONIE C-1 AGH DZIAŁKA Nr 19/ 47 i 19/ 18 obręb 12 Krowodrza,	AUTOR	mgr inż. arch. Wojciech Kozub (MPOIA/ 055 /2011)	DATA	X. 2018
				SKALA	1:20
INWESTOR	Akademia Górniczo - Hutnicza im. Stanisława Staszica w Krakowie, Al. Mickiewicza 30, 30-059 Kraków	WSPÓŁPRACA	mgr inż. arch. Tomasz Mazur	DATA, PODPIS	RYS. NR A.3.1
OBIEKT	PAWILON C1 AGH DZIAŁKI 19/47, 19/18 OBR. 12 KROWODRZA	SPRAWDZIŁA	mgr inż. arch. Ewa Świąder- Kozub (upr. 227 /2001)		
FAZA	PROJEKT WYKONAWCZY				