


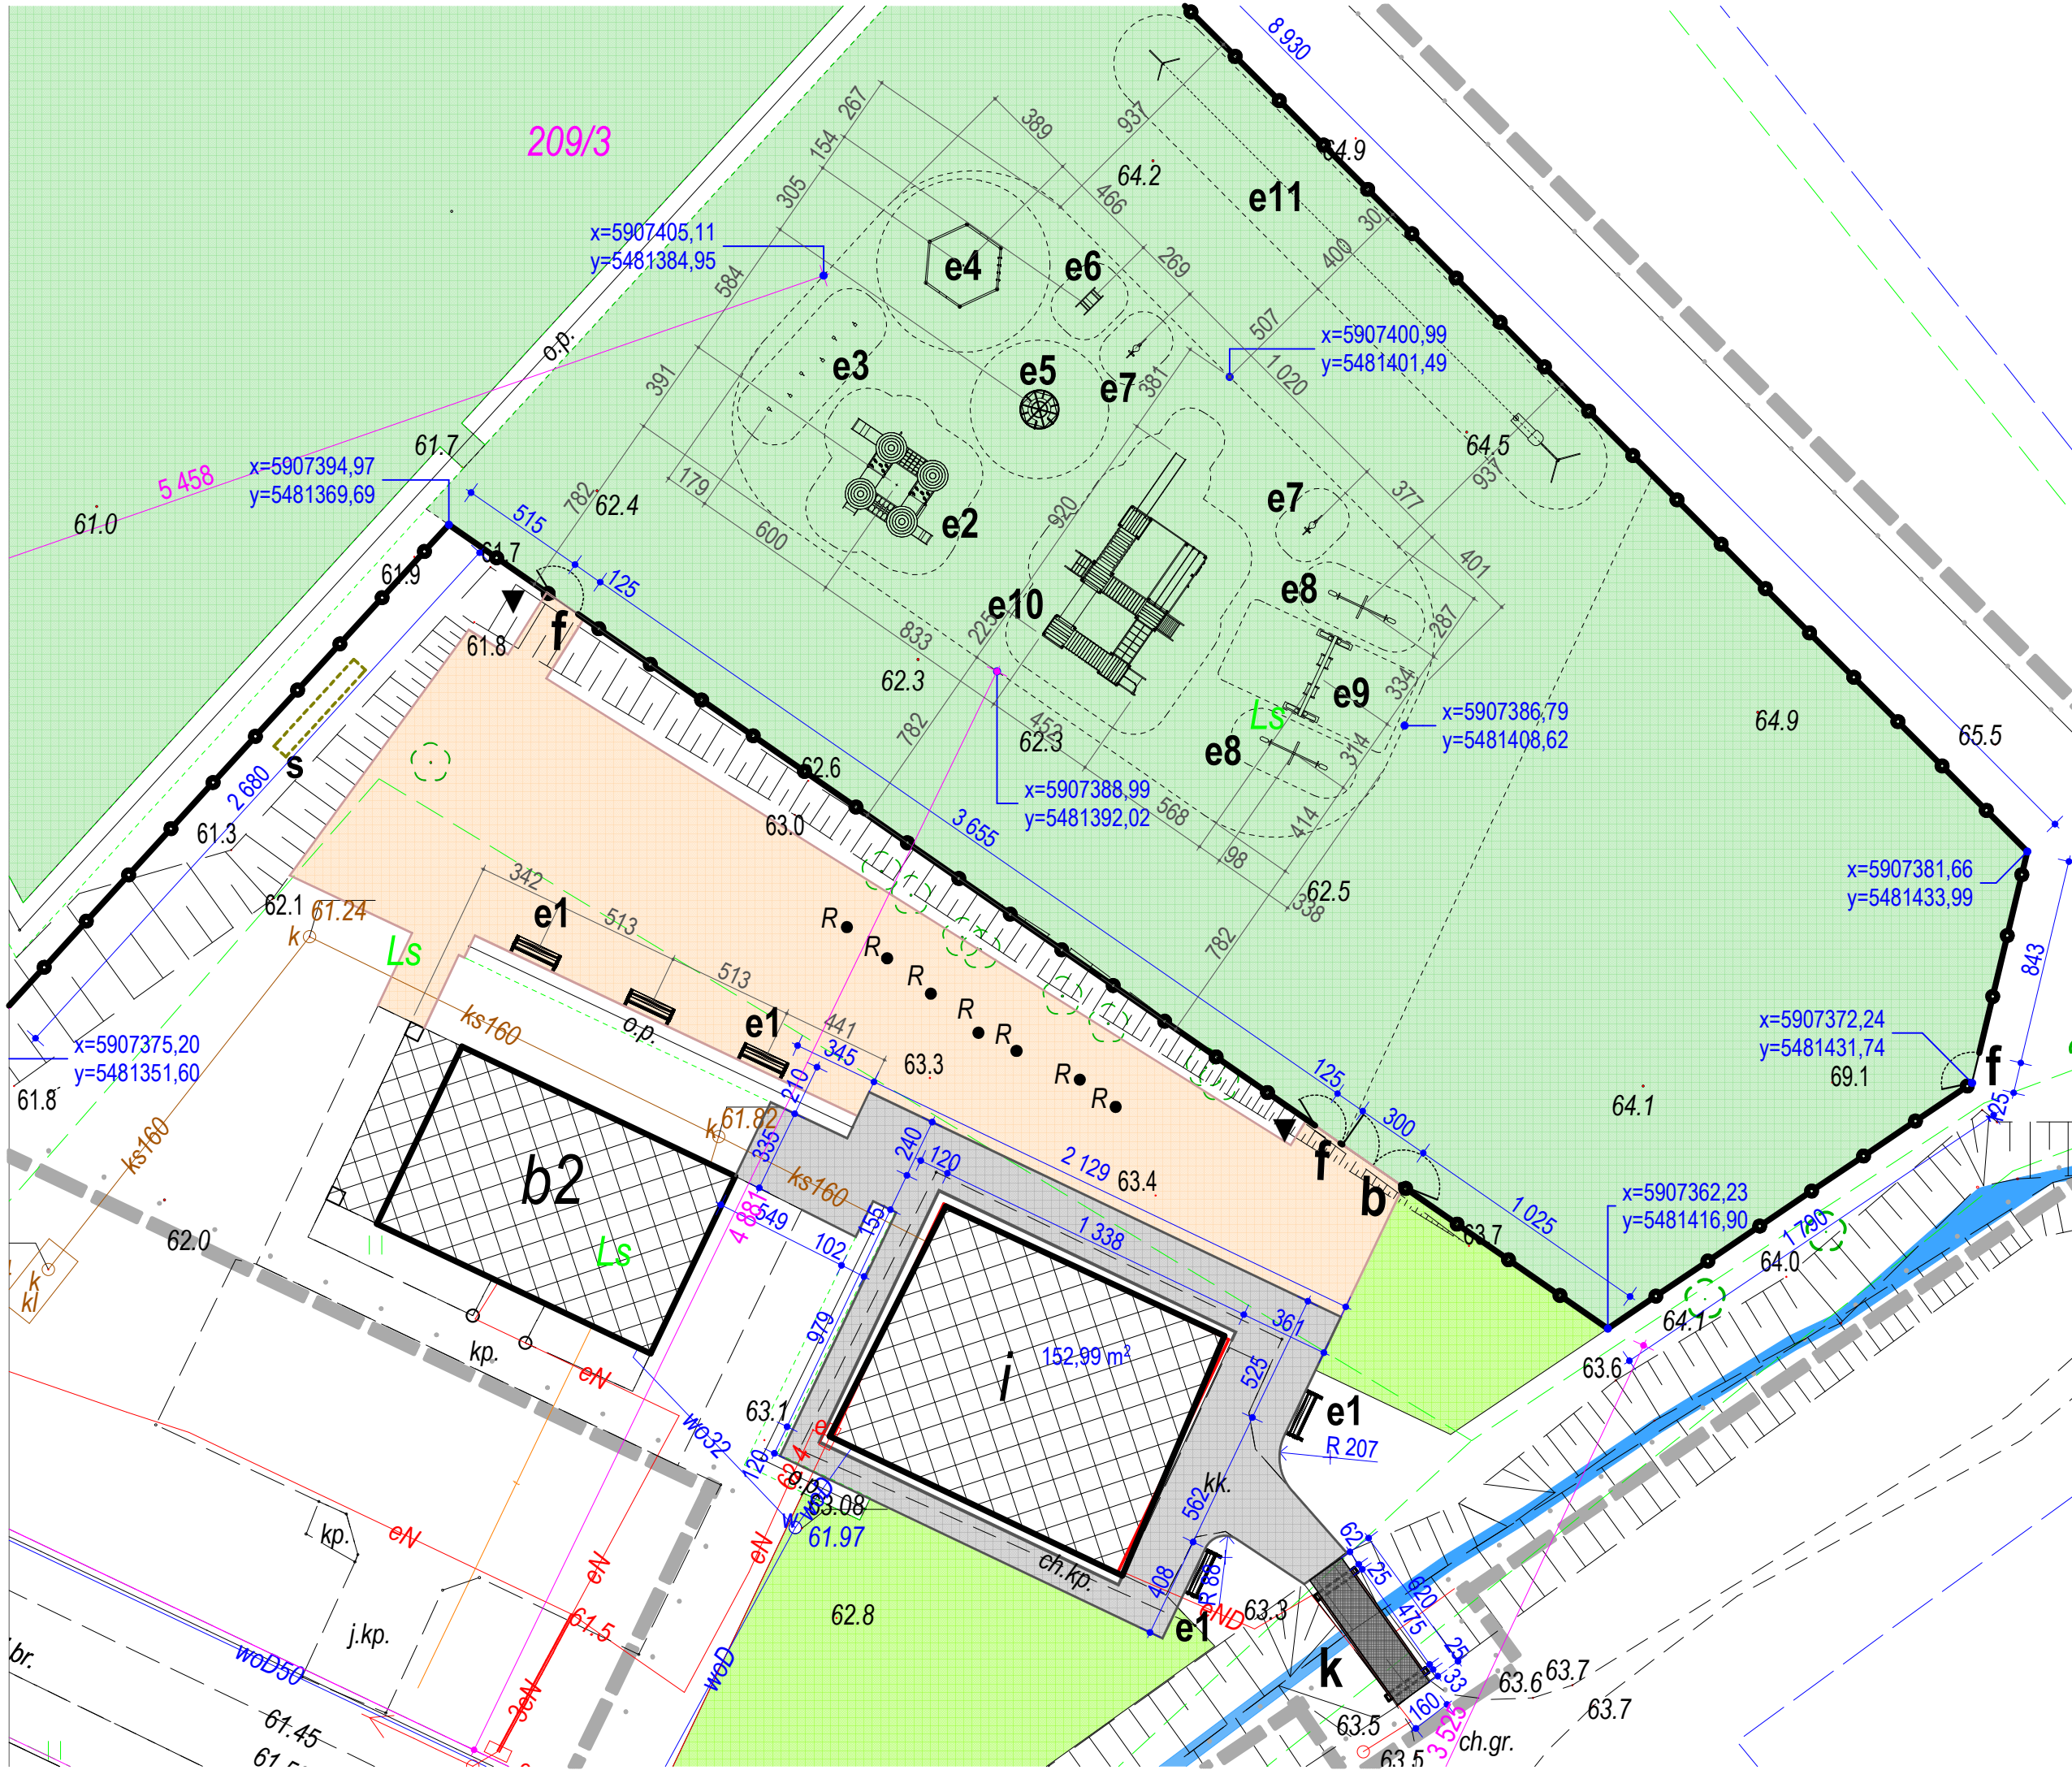

- GRANICE**
- granica opracowania
 - granice działek
- OBIEKTY NAWIERZCHNIE**
- istniejące budynki usługowe
 - nawierzchnia z kostki granitowej 8/1 obrzeże granitowe
 - nawierzchnia z kruszywa mineralnego obrzeże prefabrykowane
 - nawierzchnia trawiasta do odtworzenia
 - nawierzchnia trawiasta do konserwacji
 - wody powierzchniowe
- ELEMENTY ZAGOSPODAROWANIA**
- ogrodzenie placów: sportowego, zabaw i funkcyjnego
 - furtka
 - brama
 - współrzędne geodezyjne XY punktów ogrodzenia
 - kładka nad ciekim wodnym
 - elementy zabawowe ze strefą bezpieczeństwa
 - dozownik torebek na psie odchody
 - skrzynki rozsączające



jednostka projektowa:



"admaster" Biuro Architektoniczne Sp. z o.o.
71-298 Szczecin ul. Hubala 4/1
tel. 91 812 77 12; 91 812 78 98; 91 885 35 75
e-mail: biuro@admaster.com.pl

Przedmiotowy projekt / umowa architektoniczna jest chroniona prawem autorskim zgodnie z Ustawą o Prawie Autorskim i Prawach Pokrewnych z dn. 4 lutego 1994 r. (Dz.U. nr 24 poz. 83 z 23 lutego 1994 r.)
Kopowanie, publikacja oraz inne formy wykorzystania bez zgody autora są zabronione.
autor / opracował: mgr inż. arch. Krzysztof Adamiec
ZOIA nr ZP-0157; upr. nr 7210/999/88

projekt / obiekt: TEREN REKREACYJNO-EDUKACYJNY
PRZY PUNKCIE INFORMACJI
PRZYRODNICZO-LEŚNEJ

adres: Glinna gm. Stare Czarnowo
obr. Śmiednica Las. CZ.dz. nr 209/3
inwestor / użytkownik / adres: Nadleśnictwo Gryfino
74-100 Gryfino; ul. 1 Maja 4

rysunek / temat / część:

**PLAN SYTUACYJNY
I KOORDYNACYJNY**
OPIS ROBÓT BUDOWLANYCH

skala: 1:250
data: 04-2019
rym. nr: Z/03