


Przekrój normalnyB-B
skala 1:25

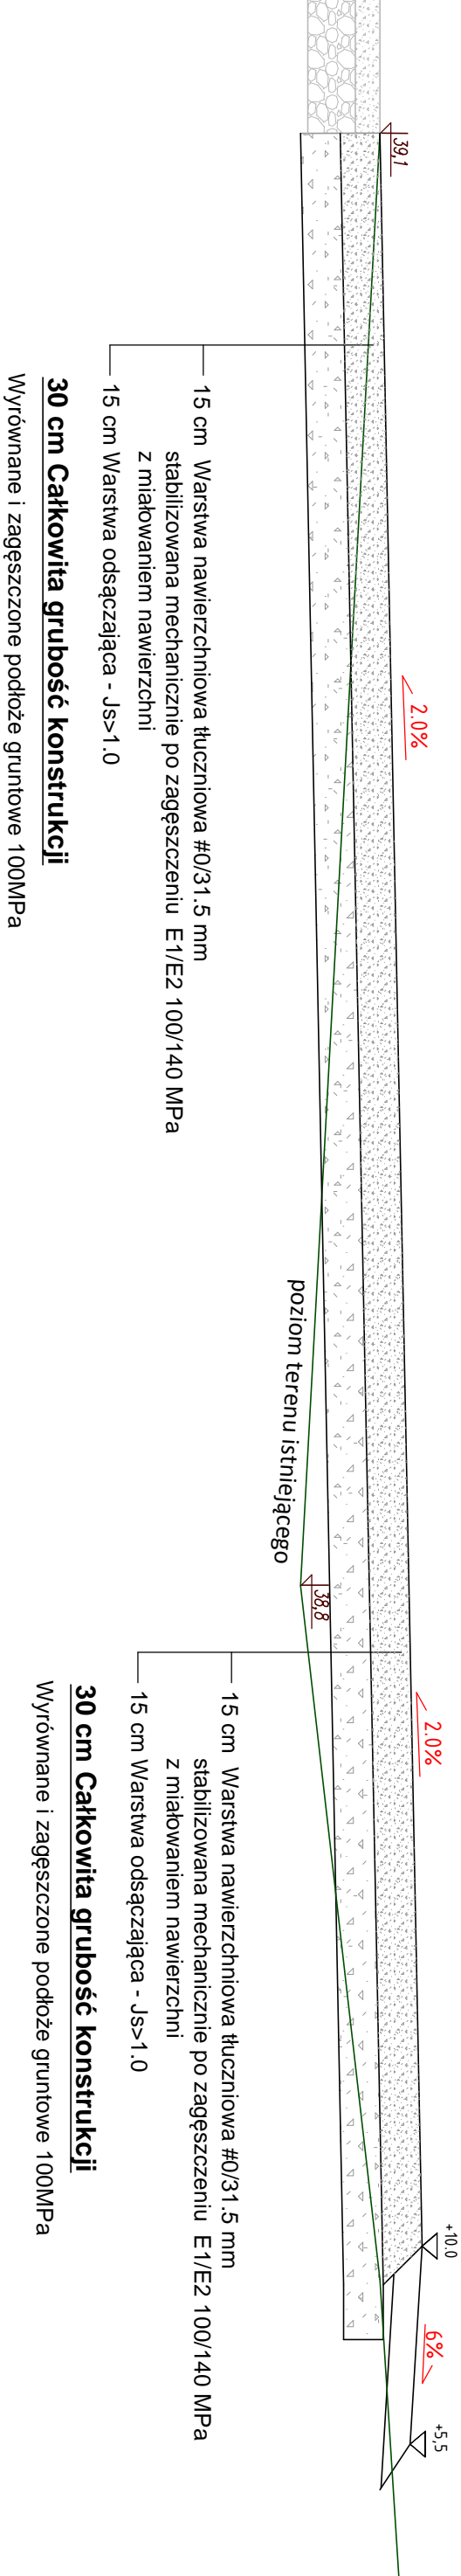

KRZYSZTOF OZGA - PROJEKTOWANIE					
ul. Budowlanych 10/9, 66-405 Gorzów Wlkp.					
Inwestycja:	Obszary Natura 2000 szansą wzbogacenia różnorodności biologicznej Puszczy Gorzowskiej POIS.02.04.00-00-0042/16				
	Budowa miejsca postojowego dla pojazdów z infrastrukturą turystyczną na działce nr ewid. 89/1 obręb 05 Żydowo, Jedn. ewid. 321001_5 Barlinek-obszar wiejski				
Inwestor:	Państwowe Gospodarstwo Leśne Lasy Państwowe Nadleśnictwo Barlinek ul. Tunełowa 56A, 74-320 Barlinek				
Nazwa rys.	Plac pod infrastrukturę turystyczną			Podpisy:	Skala 1 : 25
Projektant:	mgr inż. Bolestaw Haszto			Nr upr. bud. 106/94/Gw	Specjalność: konstr.-inżynier.
Opracował:	mgr inż. Krzysztof Ozga			Nr upr. bud. 9/82/Gw	Specjalność: bud. wodno-mel.
Faza	Projekt realizacyjno-wykonawczy				Nr rys.: 3.2