



WIDOK 1

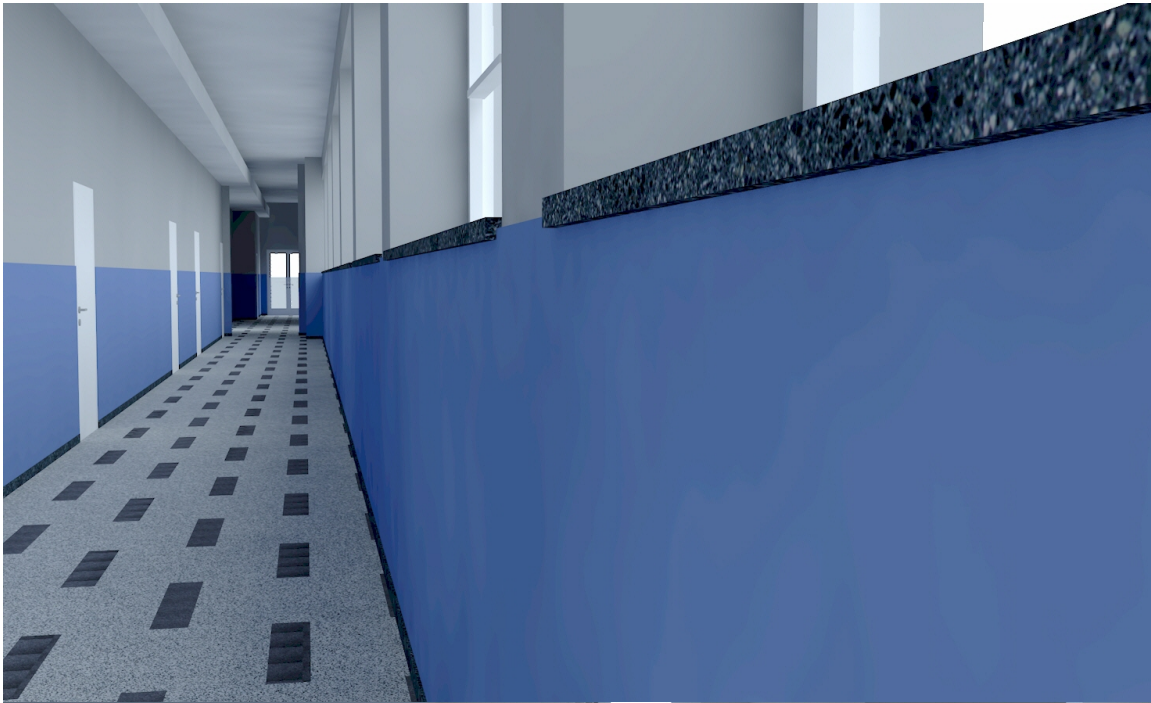

WIDOK 2



WIDOK 3

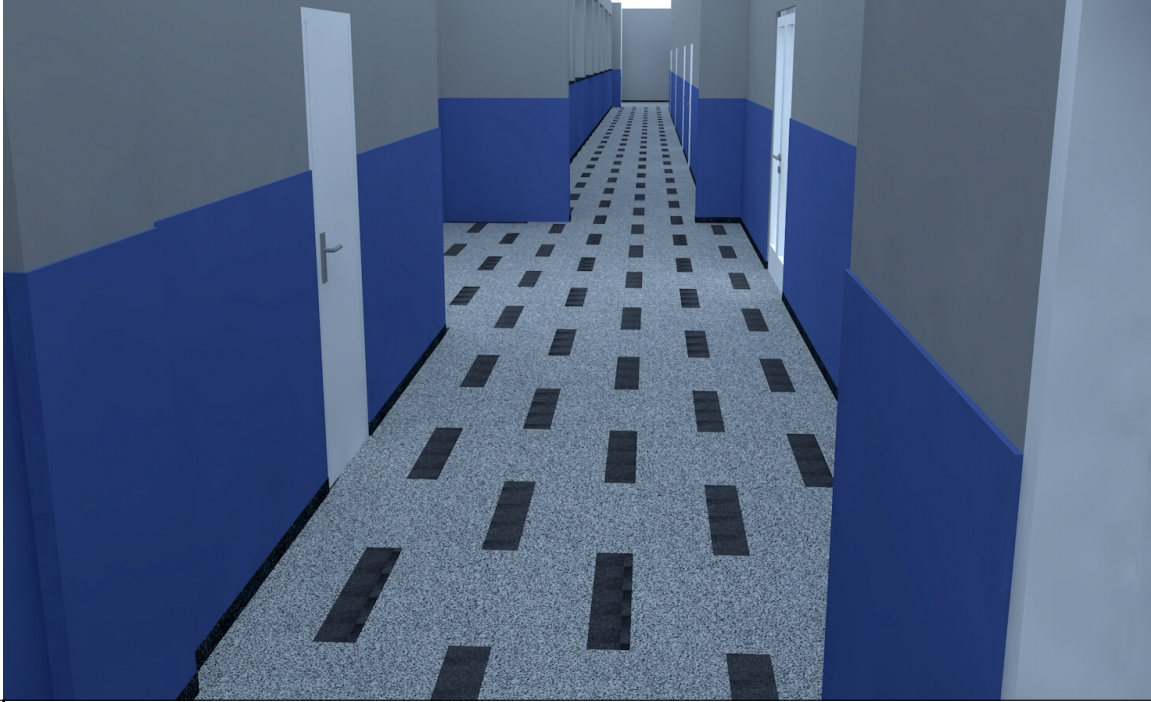

WIDOK 4

- LEGENDA:**
- ZAKRES OPRACOWANIA
  - ISTNIEJĄCE ŚCIANY
  - PROJEKTOWANE ŚCIANY
  - ELEMENTY DO ROZBIÓRKI

ATELIER ARCHITEKTA JAROSŁAW JAN KRAUSE  
ul. Częstokowo 12, 83-400 Kościerzyna  
NIP 5911577014 Regon 380097634  
e-mail: jaroslaw.krause13@gmail.com, tel. +48 785 880 880

PROJEKT WYKONAWCZY	INWESTOR:	Uniwersytet Morski ul. Morska 81-87 81-225 Gdynia	SKALA 1:100
	INWESTYCJA:	Remont korytarza i klatek schodowych w budynku Wydziału Nawigacyjnego przy Al. Jana Pawła II 3 w Gdyni	NR RYS. 4
	RZUT POZIOMU +1_POSADZKI		DATA 12.2018
	PROJEKTANT: mgr inż. arch. Jarosław Krause upr. nr W/8/2006 w specjalności architektonicznej do projektowania bez ograniczeń		
	SPRAWDZAJĄCY: mgr inż. arch. Krzysztof Szarejko upr. nr 3161/Gd/87 do sporządzania projektów architektonicznych wszelkich obiektów budowlanych i konstrukcyjno-budowlanych w budownictwie osób fizycznych		