



PRZEKRÓJ D-D 1:50

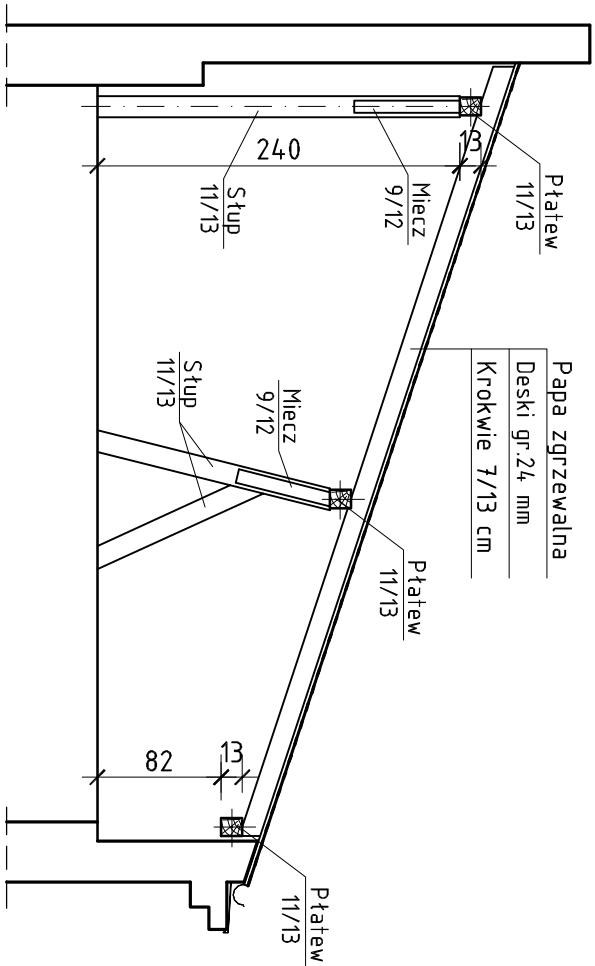

PRZEKRÓJ E-E 1:50

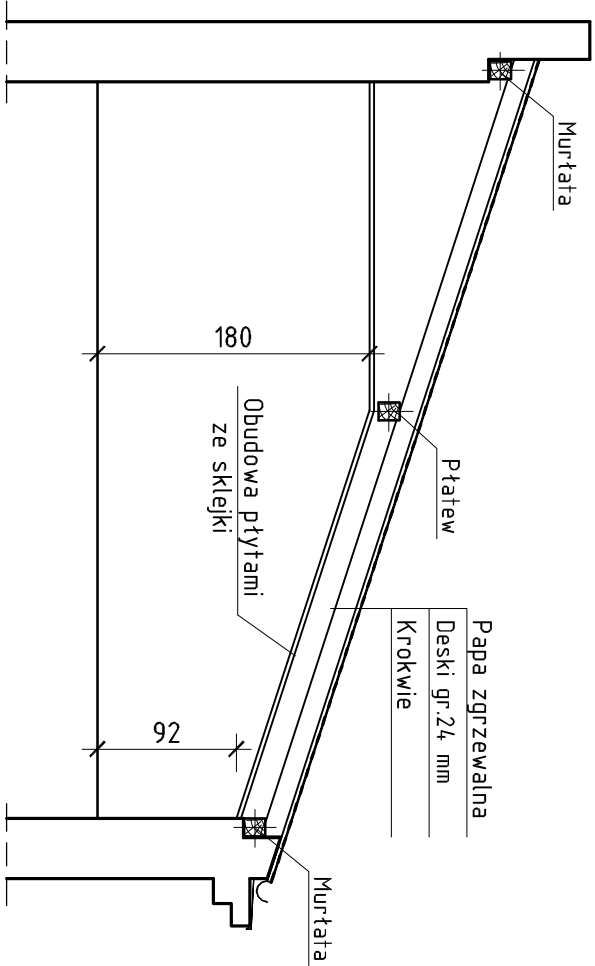

Zakład Projektowania i Nadzoru „EFEKT-BUD”
A. Cieśla, ul. Średnia 62, 85-540 Bydgoszcz

Zadanie Zabezpieczenie na poddaszu budynku Delegatury Kuj.-Pom. U.W. we Włocławku przy ul.Brzeskiej 8 nie osłoniętych drewnianych elementów dachu środkiem ognioochronnym

Adres 87–800 Włocławek, ul. Brzeska 8

Nazwa rys. PRZEKROJE WIEŻBY DACHOWEJ D–D i E–E

Inwestor Kujawsko–Pomorski Urząd Wojewódzki w Bydgoszczy
85–950 Bydgoszcz, ul. Jagiellońska 3

Projektant mgr inż. Jolanta Mosiek
upr. UAM–KZ–7210/51/87

Sprawił mgr inż. Maria Szumocka
upr. UAM–KZ–7210/406/89

Data: 25.07.2019r. Skala: 1:50 Nr rys. 3