


SYMBOLE ELEKTRYCZNE:

- gniazdko
- włłącznik
- włłącznik podwójny
- włłącznik potrójny
- lampa
- gniazdko komputerowe

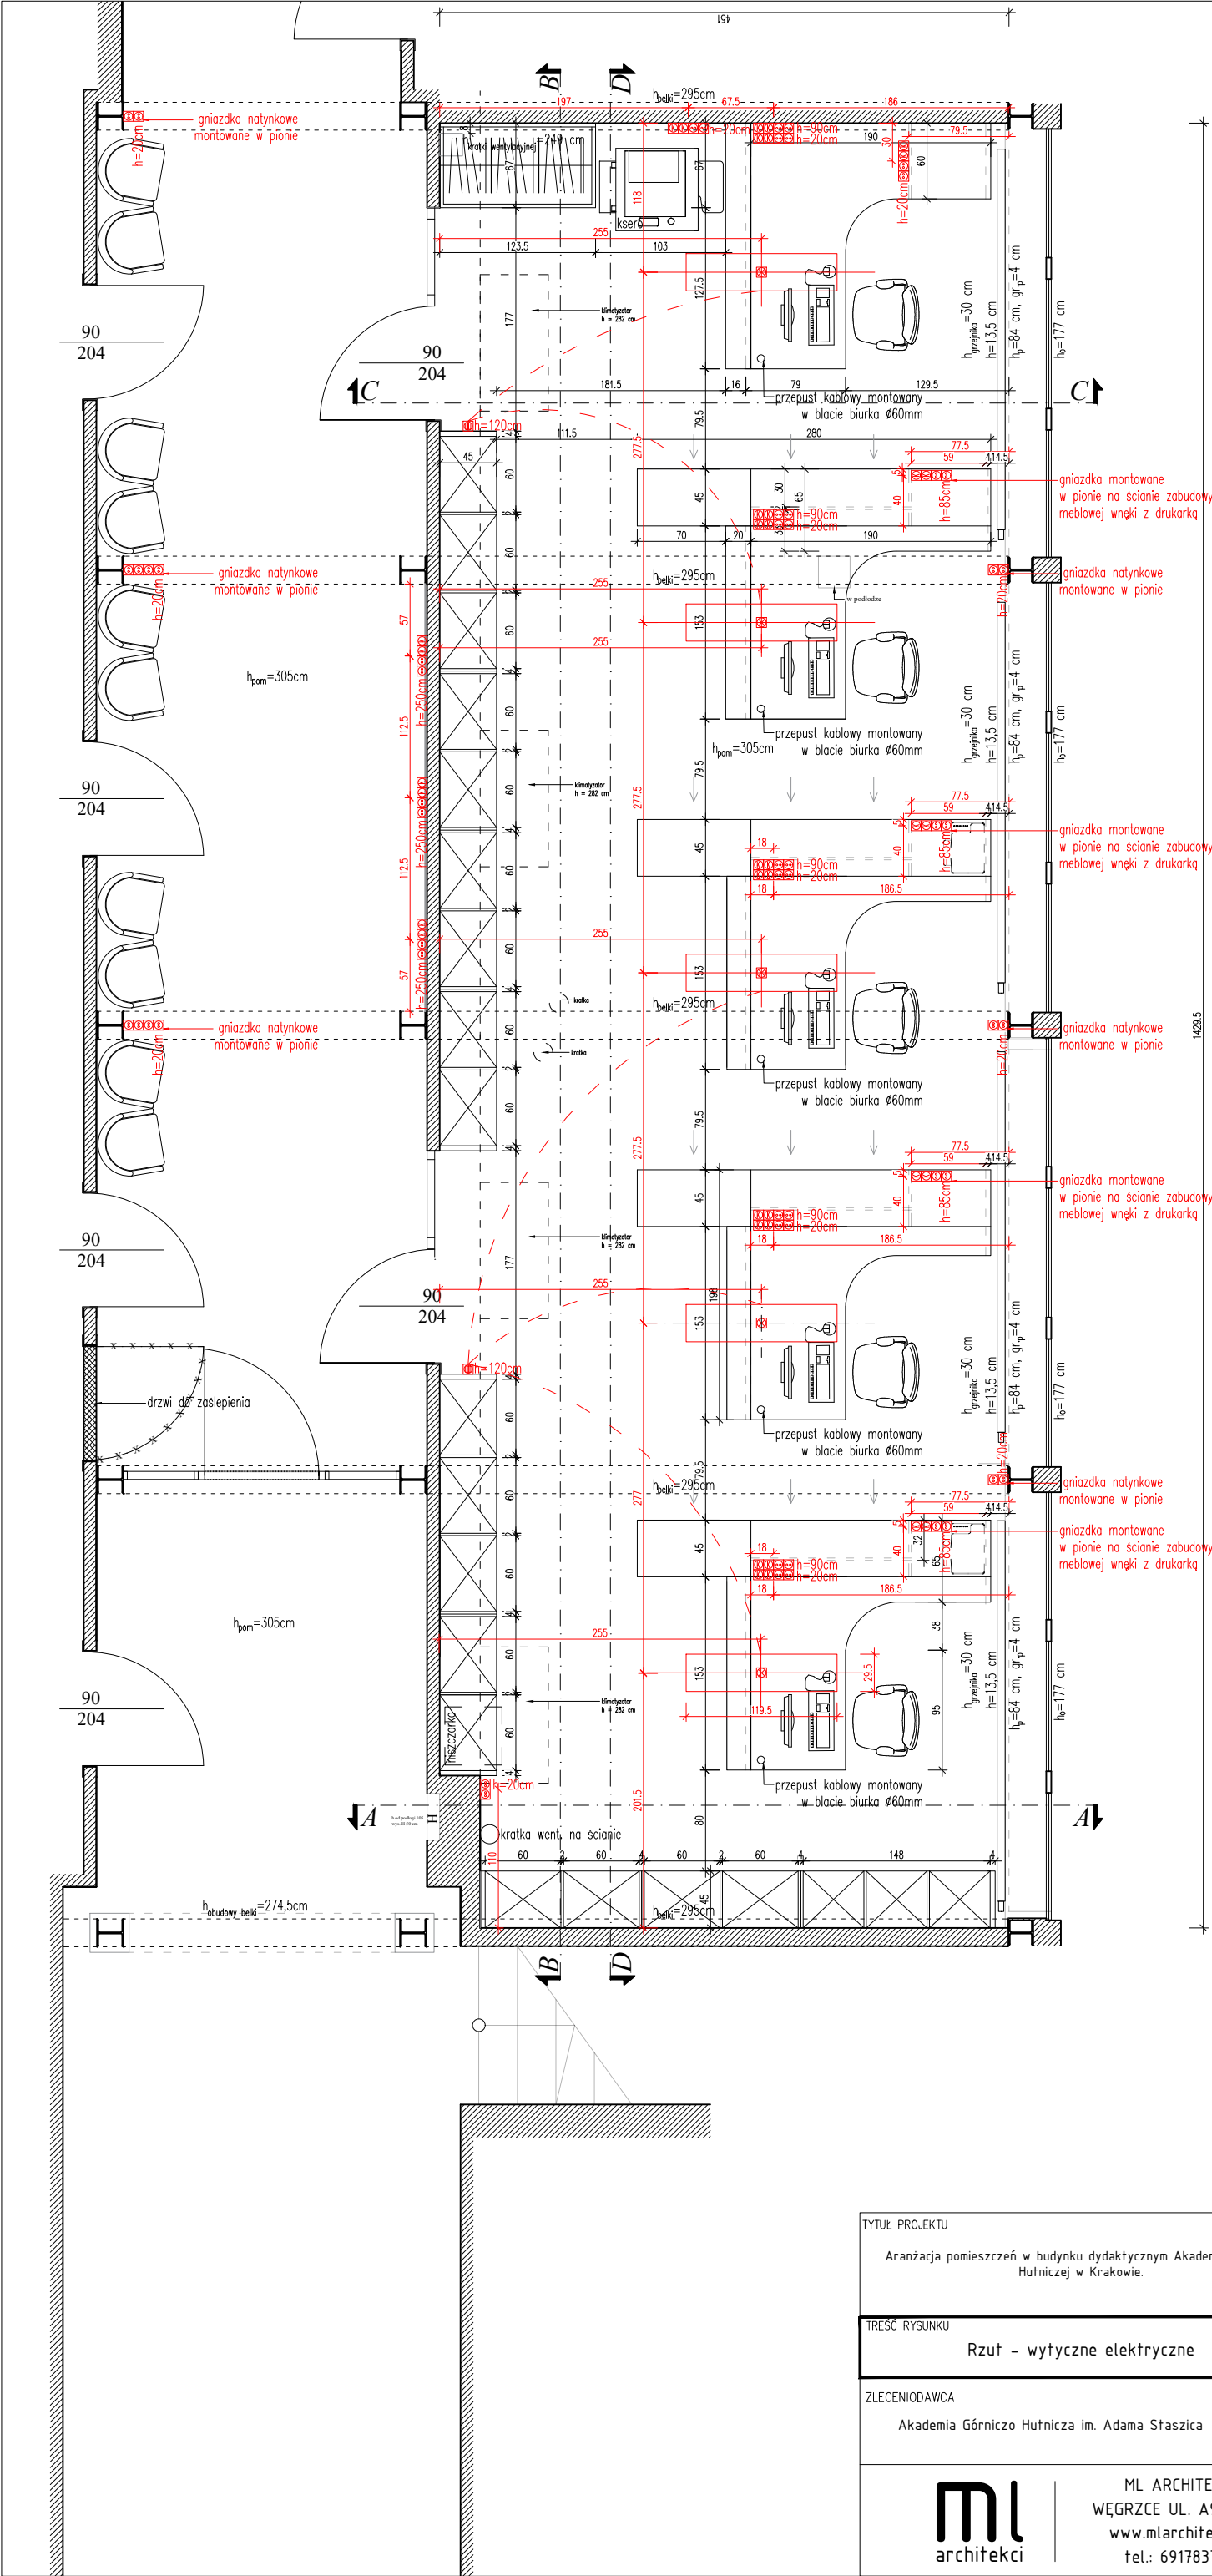

OGÓLNE WYTYCZNE INSTALACJI ELEKTRYCZNEJ:

- osprzęt elektryczny wymiarowany w osiach
 - gniazdka montowane na wys. 20 cm od poziomu wykończonej podłogi (jeżeli nie ma innej adnotacji)
 - włłączniki montowane na wys. 120 cm od poziomu wykończonej podłogi (jeżeli nie ma innej adnotacji)
 - ramki osprzętu elektr. montowane w pionie
- PODANY WYMIAR TO LOKALIZACJA NAJNIŻSZEGO WŁĄCZNIKA (jeżeli nie ma innej adnotacji)

TYTUŁ PROJEKTU		NAZWISKO		DATA	PODPIS
Aranżacja pomieszczeń w budynku dydaktycznym Akademii Górniczo Hutniczej w Krakowie.		mgr inż. arch. Magdalena Listoś upr. nr 38/07/SLOKK/II		09.2019r.	
TREŚĆ RYSUNKU		mgr inż. arch. Magdalena Adamczyk		09.2019r.	
ZLECENIODAWCA		PROJ. NR			
Akademia Górniczo Hutnicza im. Adama Szańsica		1910			
		RYSUNEK			
		DATA	SKALA	EDYCJA	SYMBOL
		WRZESIEŃ 2019	1:50	A	PB