



Widok przy drzwiach otwartych

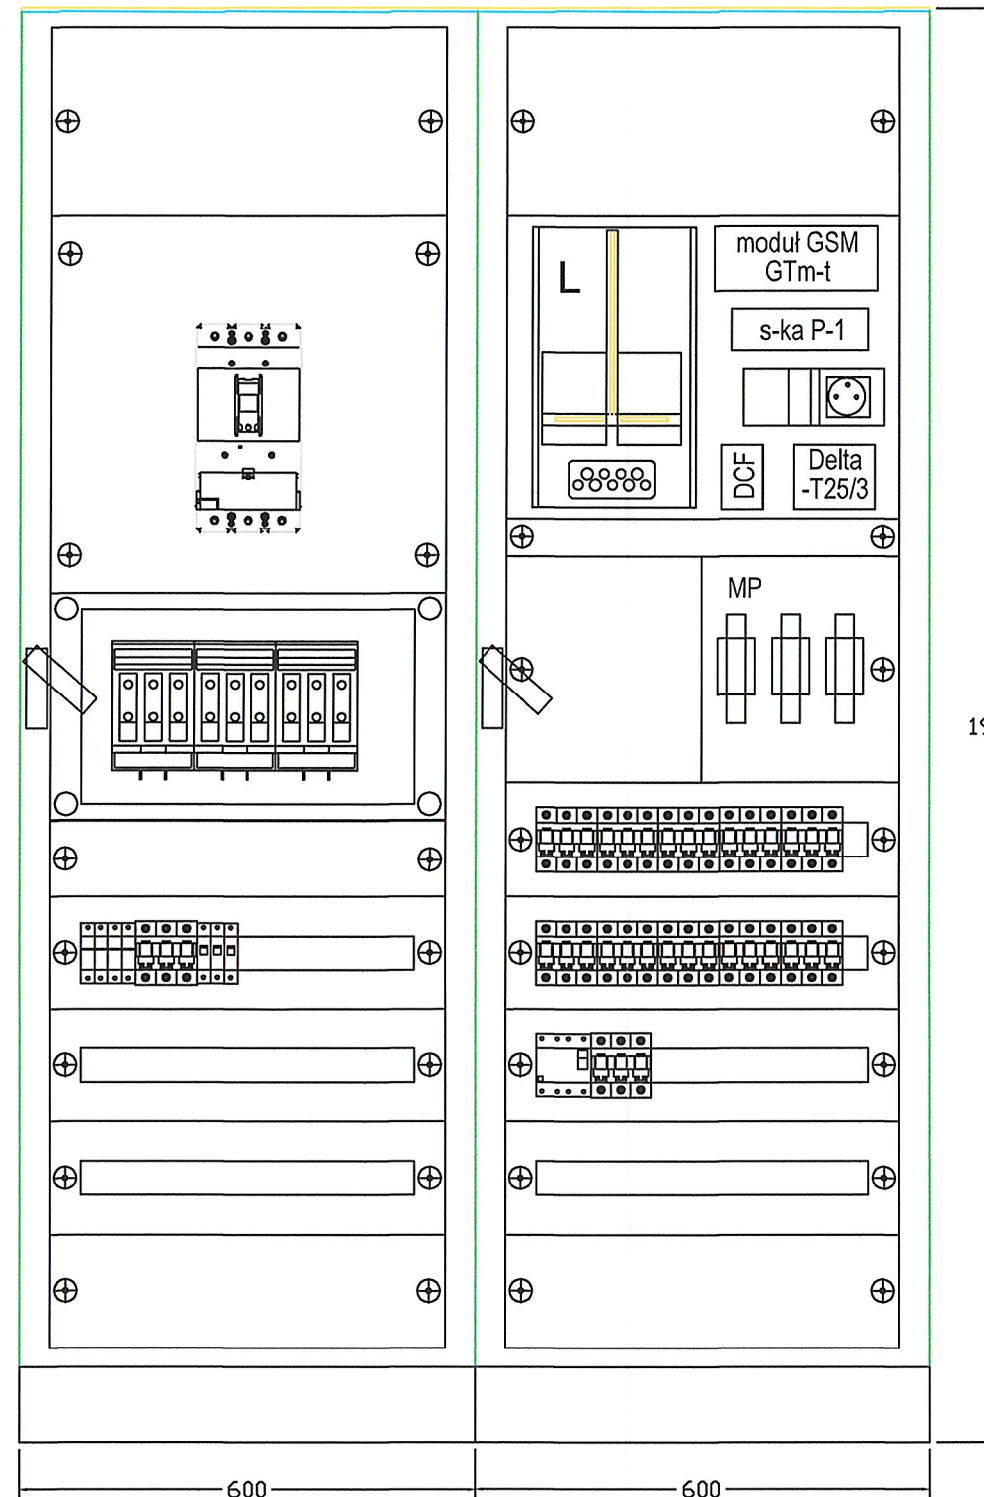

Widok przy drzwiach zamkniętych

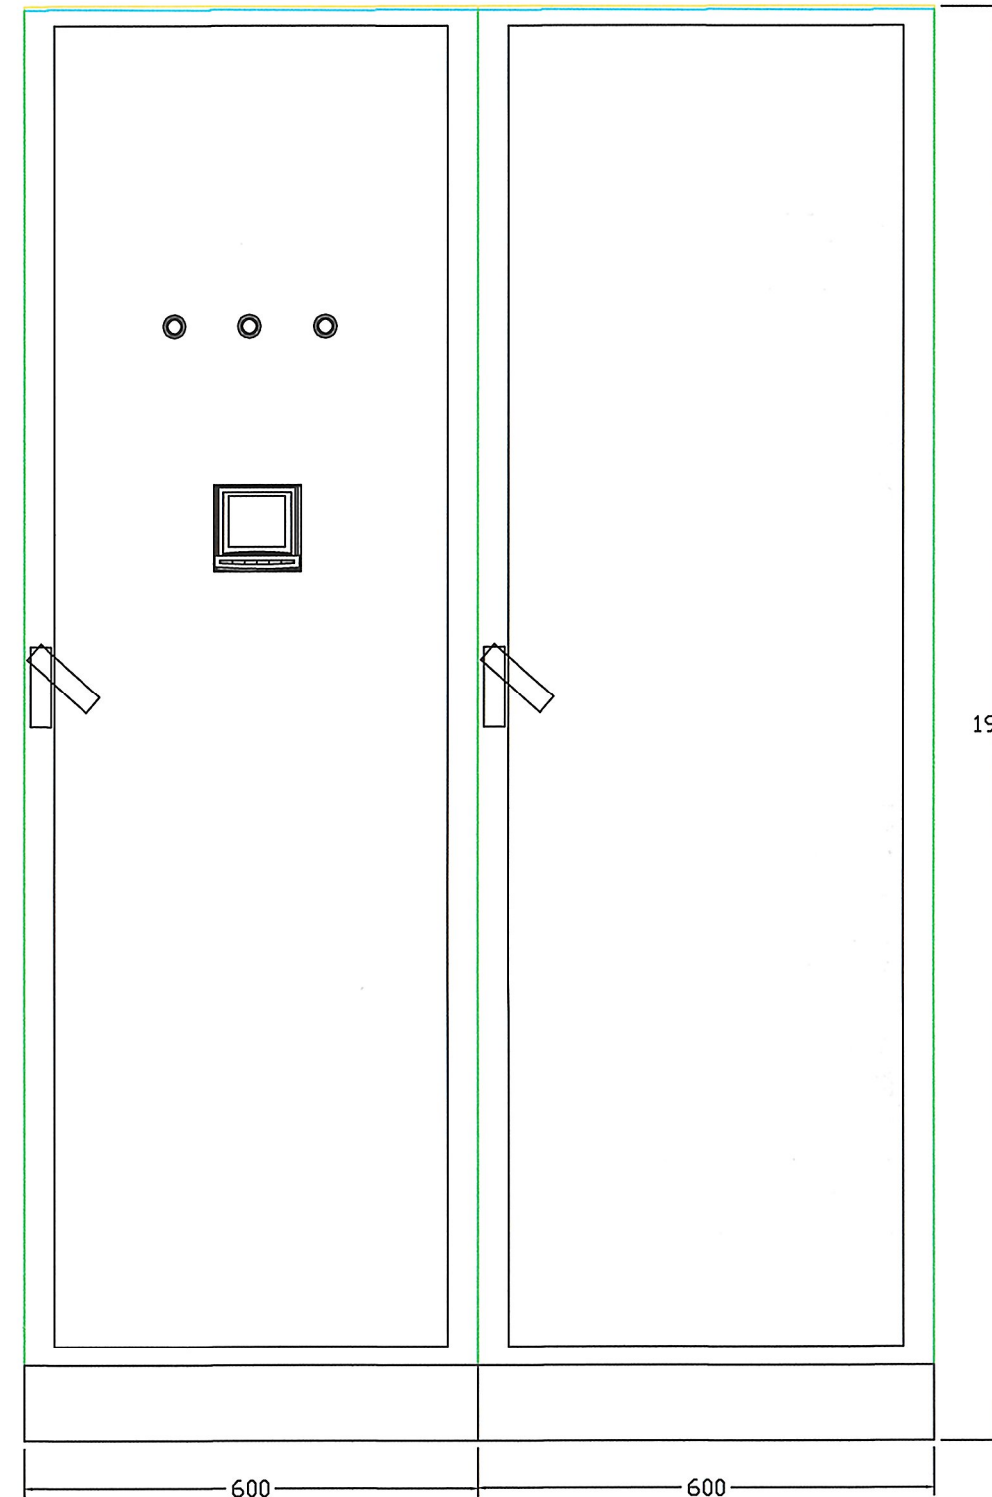

ROZDZIELNICA:
OBUDOWA:
NAPIĘCIE ZNAM.:
WYKONANIE:

RG1
XVTL-BF-6/4/18
415 VAC/50Hz
IP40, IK10, I KL. 0CHR.

ZASILANIE:
ODPŁYWY:
WYSOKOŚĆ [mm]:
SZEROKOŚĆ [mm]:
GŁĘBOKOŚĆ [mm]:
KOLOR:

STOJĄCA
GÓRA
DÓŁ
1900
600
400
RAL 7035

Pi [kW]	253
Ps [kW]	150
Iobl [A]	240,2

Zasilanie w układzie TN-S. System ochrony od porażen- samoczynne wyłączenie zasilania.		646
Stopień ochrony obudowy IP30 z metalową obudową. Obudowę rozdzielnicę połączyć z instalacją uziemiającą. W rozdzielnicę przewidzieć 30% rezerwy Tablica rozdzielcza wykonana z drzwiczkami pełnymi zamkanymi na klucz		
UWAGI : WSZYSTKIE NAZWY UŻYTE W PROJEKCIE STANOWIĄ INFORMACJĘ O PARAMETRACH URZĄDZEŃ I MATERIAŁÓW. WYKONAWCA PRZED WBUDOWANIEM PRZEDSTAWI KARTY MATERIAŁOWE Z ZAŁĄCZENIEM WSZELKICH DOKUMENTÓW POTWIERDZAJĄCYCH ICH PARAMETRY TECHNICZNE I HIGIENICZNE. MATERIAŁY I URZĄDZENIA INNE NIŻ UŻYTE W PROJEKCIE PODLEGAJĄ AKCEPTACJI GŁÓWNEGO PROJEKTANTA ORAZ WYMAGAJĄ SPORZĄDZENIA DOKUMENTACJI ZAMIENNEJ KTÓRA PODLEGA UZGODNIENIU Z GŁÓWNYM PROJEKTANTEM		
INWESTYCJA: "PRZEBUDOWA I ARANŻACJA WNĘTRZ PAŁACU KRASIŃSKICH (PAŁAC RZECZYPOSPOLITEJ) PRZY PLACU KRASIŃSKICH 3/5 W WARSZAWIE"	NR PROJEKTU: 120	
ADRES INWEST.: Plac Krasińskich 3/5, 00-207 Warszawa		
INWESTOR: Biblioteka Narodowa w Warszawie al. Niepodległości 213, 02-086 Warszawa		
BRANŻA: ELEKTRYCZNA		
FAZA: PROJEKT WYKONAWCZY		
DATA: 04 - 2017r.		
 PAS PROJEKT SPÓŁKA Z O.O. ul. Plantowa 5, 05-830 Nadarzyn TEL. (022) 739-90-25, FAX (022) 739-79-06 www.pasprojekt.com		
ZESPÓŁ AUTORSKI:	IMIĘ I NAZWISKO	NR UPN.:
PROJEKTOWAŁ:	mgr inż. Krzysztof Gantzi	WA-43/01
OPRACOWAŁ:	mgr inż. Patryk Pajestka mgr inż. Krzysztof Markiewicz mgr inż. Przemysław Kwiatkowski	
SPRAWDZIŁ:	mgr inż. Piotr Andrasz	SWK/0130/POOE/07
UWAGA: PROJEKT CHRONIONY PRAWEM AUTORSKIM. PROJEKT ARCHITEKTONICZNY JEST PROJEKTEM NADRZĘDNYM WSZYSTKIE ROZBIĘŻNOŚCI Z PROJEKTAMI BRANŻOWYMI SKONSULTOWAĆ Z PROJEKTANTEM GENERALNYM PRZED WYBUDOWANIEM I		
RODZAJ RYSUNKU: Schemat		
TREŚĆ RYSUNKU: Rozdzielnica RG1		SKALA: -
NR.RYSUNKU: PAS-120-PW-IE-RG1-SCH-01		REWIZJA: -