



nr obwodu	Q1	QL.1	QA.1	Q0.1	Q0.2	Q2	QK01	QK02	QK03	QK04	QK05	QK06	QK07	QK08	QK09	QK10
Nazwa obwodu	Złącze ZK/TL	Licznik energii	Miernik parametrów sieci	Ogranicznik przepięć	Kontrola napięcia	Bateria automatyczna kondensatorów	Rozdzielnica R0.1	Rozdzielnica R0.2	Rozdzielnica R0.3	Rozdzielnica R1.1	Rozdzielnica R1.2	Rozdzielnica R1.3	Rozdzielnica R2.1	Rozdzielnica R2.2	Rozdzielnica R3.1	Rozdzielnica RSERW
Moc [kW]	183,0					40-50kvar	21,4	27,5	21,8	27,3	19,3	27,8	25,3	25,6	39,2	26,8

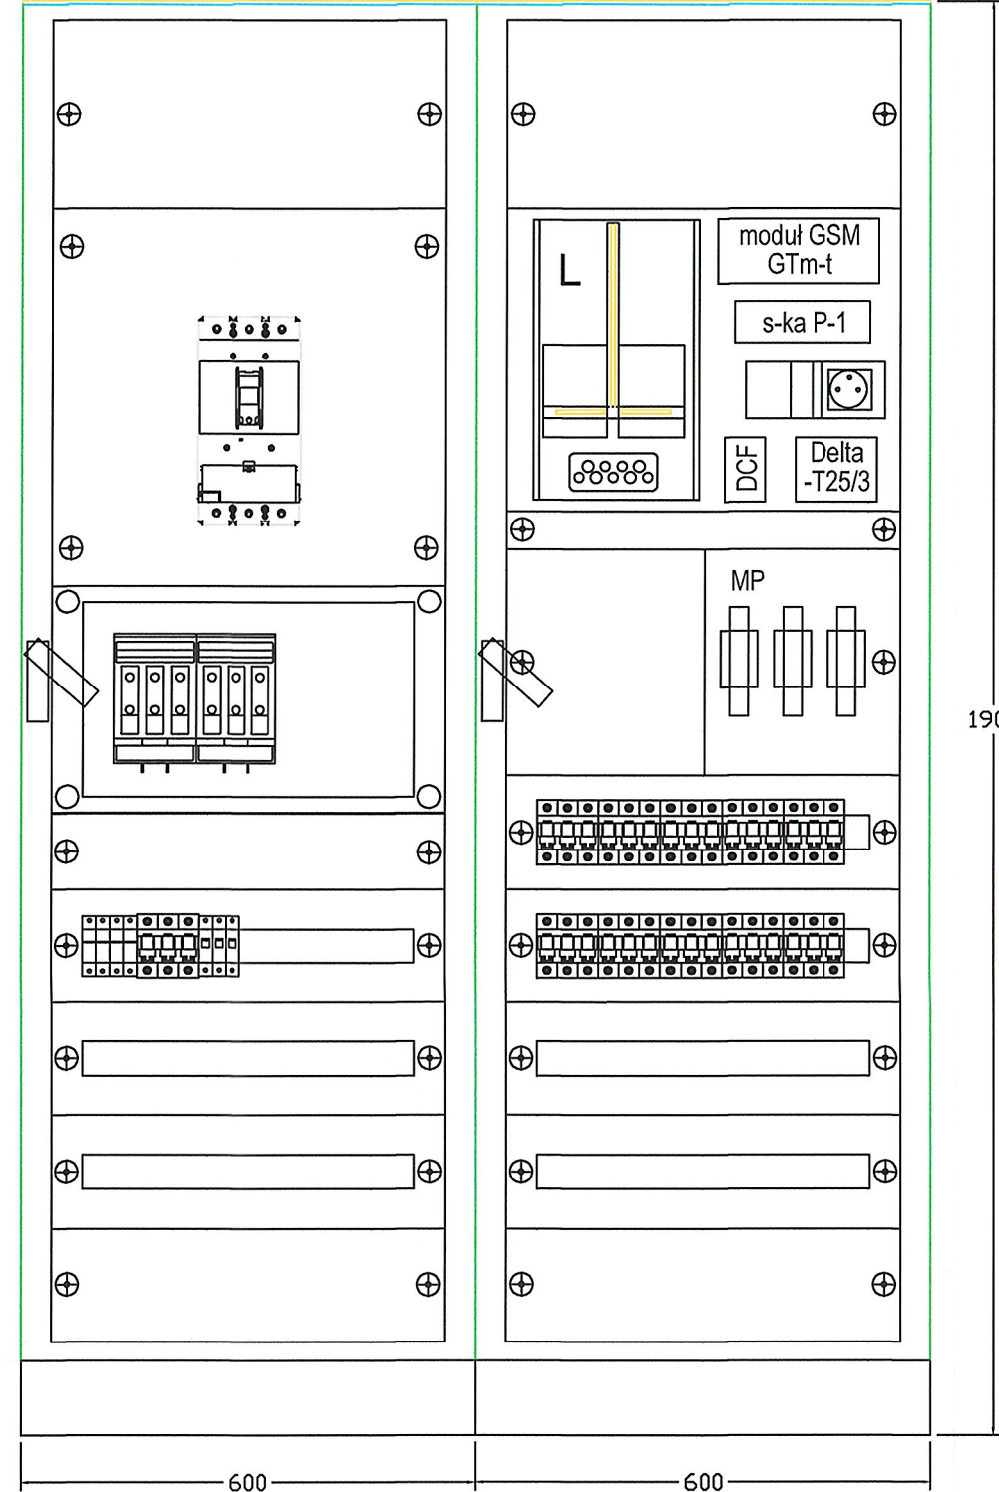

Widok przy drzwiach otwartych

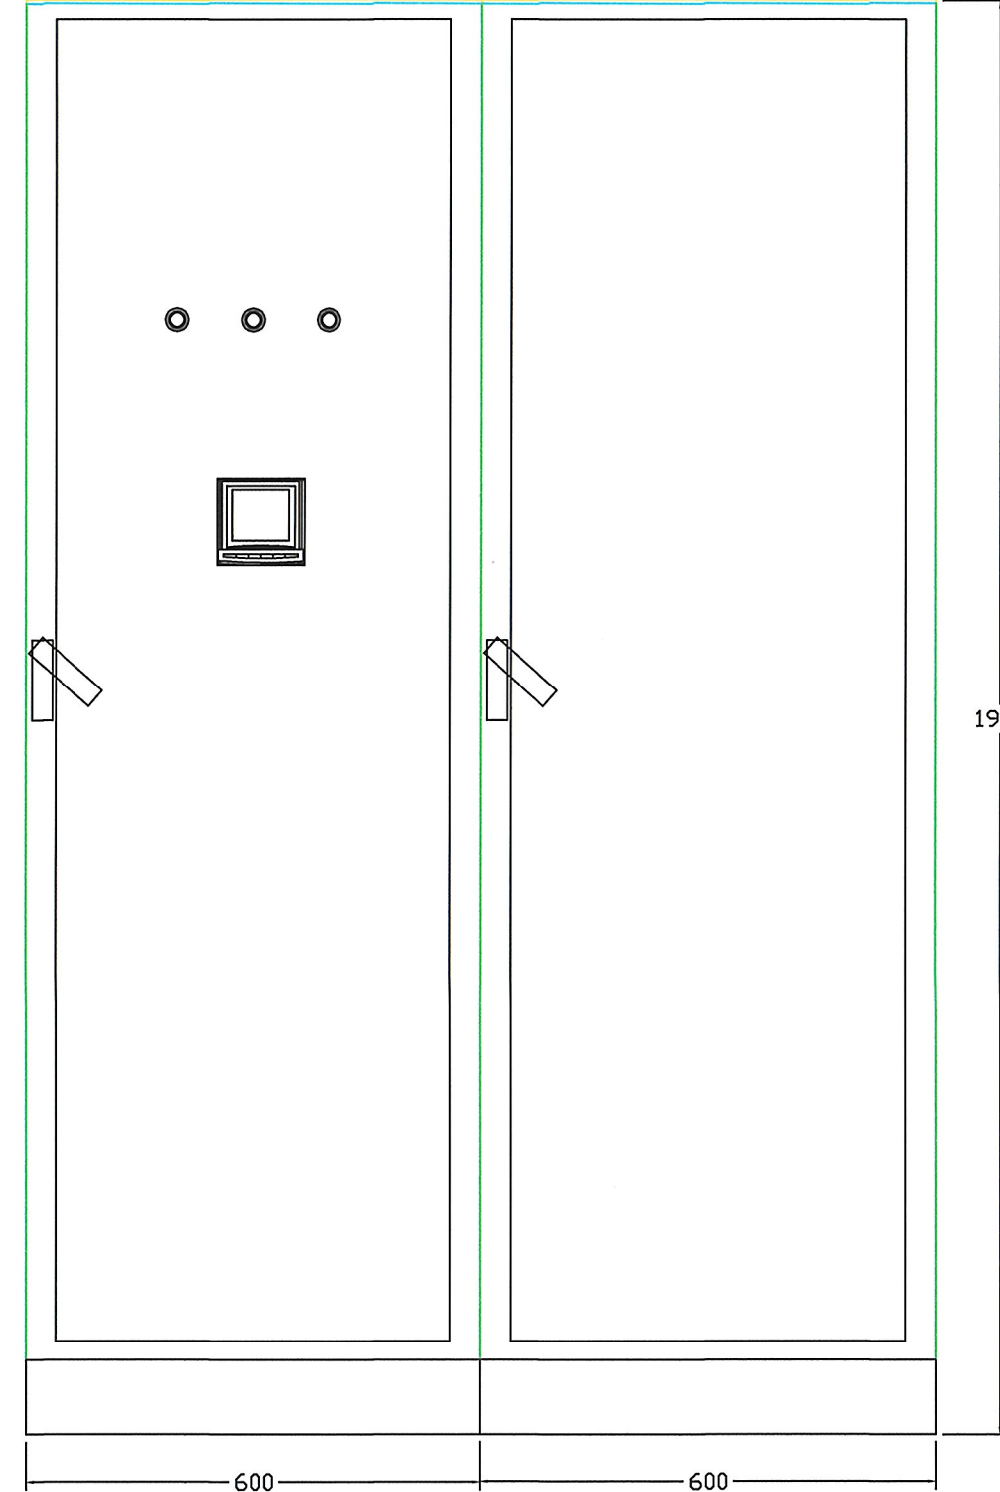

Widok przy drzwiach zamkniętych

ROZDZIELNICA: RG2
OBUDOWA: XVTL-BF-6/4/18
NAPIĘCIE ZNAM.: 415 VAC/50Hz
WYKONANIE: IP40, IK10, I KL. DCHR.

ZASILANIE: STOJĄCA
ODPŁYWY: GÓRA
WYSOKOŚĆ [mm]: 1900
SZEROKOŚĆ [mm]: 600
GŁĘBOKOŚĆ [mm]: 400
KOLOR: RAL 7035

Pi [kW]	479,19
Ps [kW]	182,52
Iobl [A]	292,7

Zasilanie w układzie TN-S.
System ochrony od porażeń-
samoczynne wyłączenie zasilania.

Stopień ochrony obudowy IP30 z metalową obudową.
Obudowę rozdzielnicę połączyć z instalacją uziemiającą.
W rozdzielnicę przewidzieć 30% rezerwy
Tablica rozdzielcza wykonana z drzewiskami pełnymi
zamkanymi na klucz

UWAGI :
WSZYSTKIE NAZWY UŻYTE W PROJEKCIE STANOWIĄ INFORMACJĘ O
PARAMETRACH URZĄDZEŃ I MATERIAŁÓW. WYKONAWCA PRZED WBUDOWANIEM
PRZEDSTAWI KARTY MATERIAŁOWE Z ZAŁĄCZENIEM WSZELKICH DOKUMENTÓW
POTWIERDZAJĄCYCH ICH PARAMETRY TECHNICZNE I HIGIENICZNE. MATERIAŁY I
URZĄDZENIA INNE NIŻ UŻYTE W PROJEKCIE PODLEGAJĄ AKCEPTACJI GŁÓWNEGO
PROJEKTANTA ORAZ WYMAGAJĄ SPORZĄDZENIA DOKUMENTACJI ZAMIENNEJ KTÓRA
PODLEGA UZGODNIENIU Z GŁÓWNYM PROJEKTANTEM

INWESTYCJA:
"PRZEBUDOWA I ARANŻACJA
WNĘTRZ PAŁACU KRASIŃSKICH
(PAŁAC RZECZYPOSPOLITEJ) PRZY
PLACU KRASIŃSKICH 3/5 W
WARSZAWIE"

NR PROJEKTU:
120

ADRES INWEST.:
Plac Krasińskich 3/5, 00-207 Warszawa

INWESTOR:
Biblioteka Narodowa w Warszawie
al. Niepodległości 213, 02-086 Warszawa

BRANŻA: ELEKTRYCZNA

FAZA: PROJEKT WYKONAWCZY

DATA: 04 - 2017r.

PAS
PROJEKT

PAS PROJEKT SPÓŁKA Z O.O.
ul. Plantowa 5,
05-830 Nadarzyn
TEL. (022) 739-90-25, FAX (022) 739-79-06
www.pasprojekt.com

ZESPÓŁ AUTORSKI:
PROJEKTOWAŁ:
mgr inż. Krzysztof Gantcki

OPRACOWANIE:
mgr inż. Patryk Pajestka
mgr inż. Krzysztof Markiewicz
mgr inż. Przemysław Kwiatkowski

SPRAWDZIŁ:
mgr inż. Piotr Andrasz

UWAGA:
PROJEKT CHRONIONY PRAWEM AUTORSKIM. PROJEKT ARCHITEKTONICZNY JEST
PROJEKTEM NADRZĘDNYM WSZYSTKIE ROZBIĘŻNOŚCI Z PROJEKTAMI BRANŻOWYMI
SKONSULTOWAĆ Z PROJEKTANTEM GENERALNYM PRZED WYBUDOWANIEM !

RODZAJ RYSUNKU:
Schemat

TREŚĆ RYSUNKU:
Rozdzielnica RG2

SKALA:
"

NR.RYSUNKU:
PAS-120-PW-IE-RG2-SCH-02

REWIZJA:
"