





WIDOK Z GÓRY

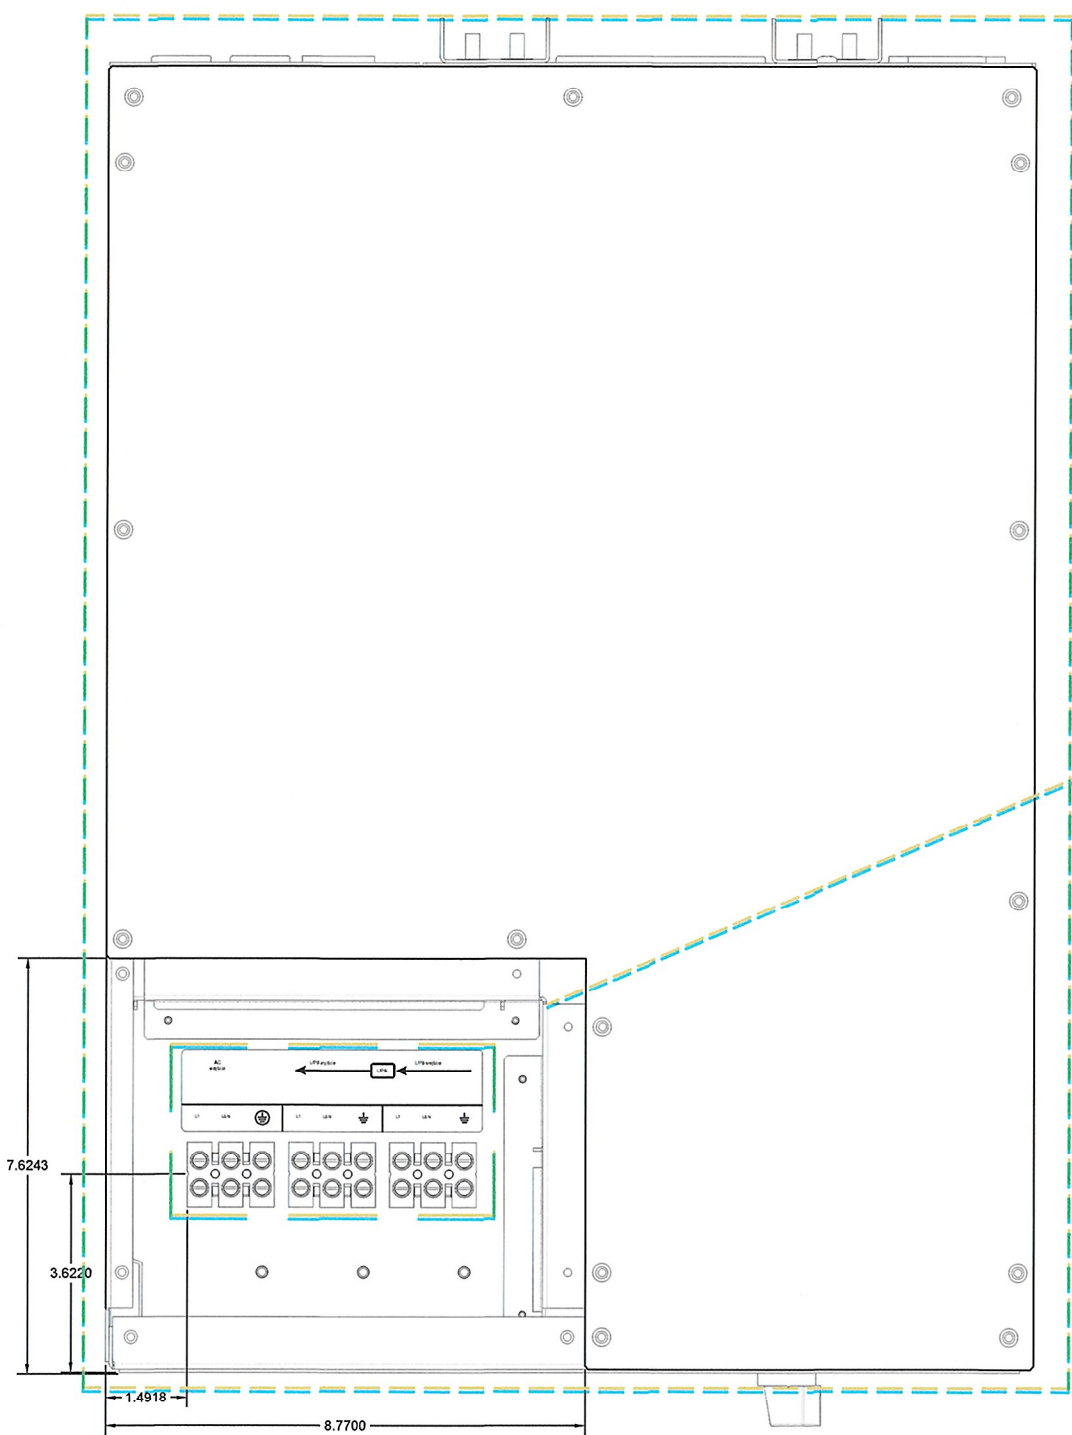


SCHEMAT ZASILANIA

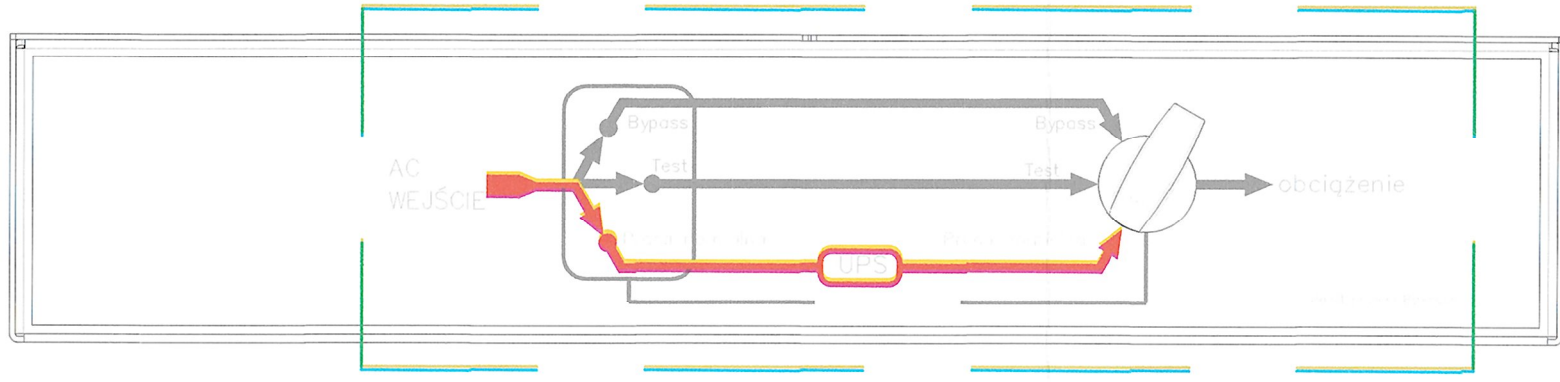

Schemat zacisków połączeń

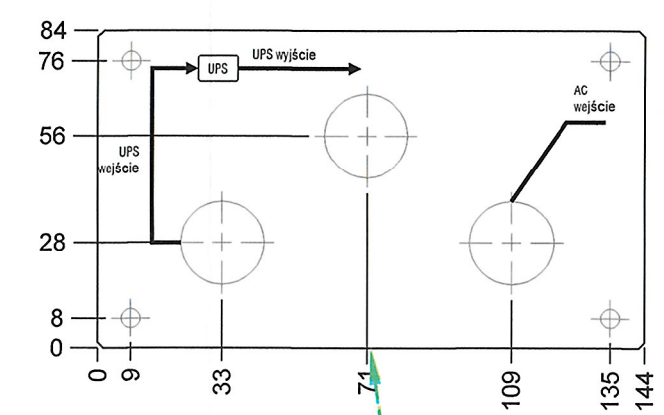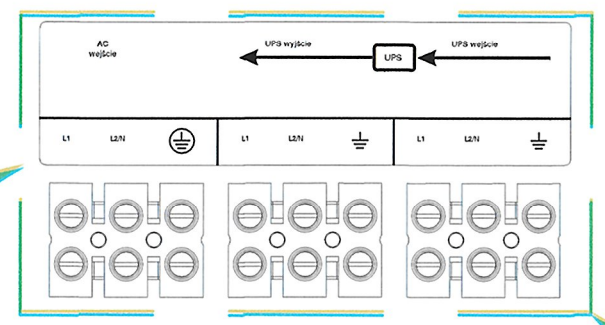

WIDOK PANEL PRZEDNI

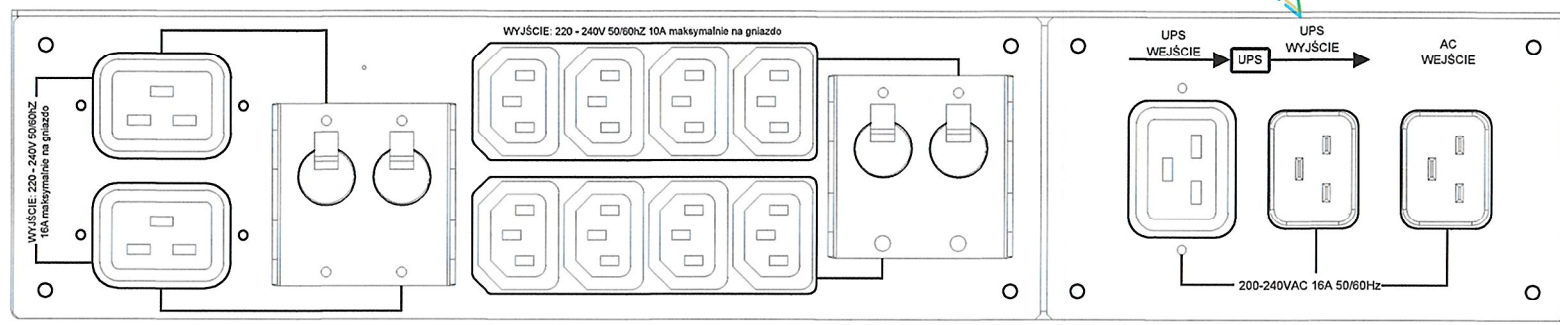

UWAGI :
WSZYSTKIE NAZWY UŻYTE W PROJEKCIE STANOWIĄ INFORMACJĘ O PARAMETRACH URZĄDZEŃ I MATERIAŁÓW. WYKONAWCA PRZED WBUDOWANIEM PRZEDSTAWI KARTY MATERIAŁOWE Z ZAŁĄCZENIEM WSZELKICH DOKUMENTÓW POTWIERDZAJĄCYCH ICH PARAMETRY TECHNICZNE I HIGIENICZNE. MATERIAŁY I URZĄDZENIA INNE NIŻ UŻYTE W PROJEKCIE PODLEGAJĄ AKCEPTACJI GŁÓWNEGO PROJEKTANTA ORAZ WYMAGAJĄ SPORZĄDZENIA DOKUMENTACJI ZAMIENNEJ KTÓRA PODLEGA UZGODNIENIU Z GŁÓWNYM PROJEKTANTEM

INWESTYCJA: "PRZEBUDOWA I ARANŻACJA WNĘTRZ PAŁACU KRASIŃSKICH (PAŁAC RZECZYPOSPOLITEJ) PRZY PLACU KRASIŃSKICH 3/5 W WARSZAWIE"	NR PROJEKTU: 120
--	----------------------------

ADRES INWEST.:
Plac Krasińskich 3/5, 00-207 Warszawa

INWESTOR:
Biblioteka Narodowa w Warszawie
al. Niepodległości 213, 02-086 Warszawa

BRANŻA: ELEKTRYCZNA
FAZA: PROJEKT WYKONAWCZY
DATA: 04 - 2017r.

PAS PROJEKT
PAS PROJEKT SPÓŁKA Z O.O.
ul. Plantowa 5;
05-830 Nadarzyn
TEL. (022) 739-90-25, FAX (022) 739-79-06
www.pasprojekt.com

ZESPÓŁ AUTORSKI:	IMIĘ I NAZWISKO	NR UPR.:	PDPIS:
PROJEKTOWAŁ:	mgr inż. Krzysztof Gantzi	WA-43/01	
OPRACOWANIE:	mgr inż. Patryk Pajestka mgr inż. Krzysztof Markiewicz mgr inż. Przemysław Kwiatkowski		
SPRAWDZIŁ:	mgr inż. Piotr Andrasz	SWK/0130/POOE/07	

UWAGA: PROJEKT CHRONIONY PRAWEM AUTORSKIM. PROJEKT ARCHITEKTONICZNY JEST PROJEKTEM NADRZĘDNYM! WSZYSTKIE ROZBIĘŻNOŚCI Z PROJEKTAMI BRANŻOWYMI SKONSULTOWAĆ Z PROJEKTANTEM GENERALNYM PRZED WYBUDOWANIEM !

RODZAJ RYSUNKU: SCHEMAT	SKALA: 1:10
TREŚĆ RYSUNKU: ROZDIELNICA SERWISOWA UPS+BAYPASS	
NR.RYSUNKU: PAS-120-PW-IE-UPS-S-01	REWIZJA: -