
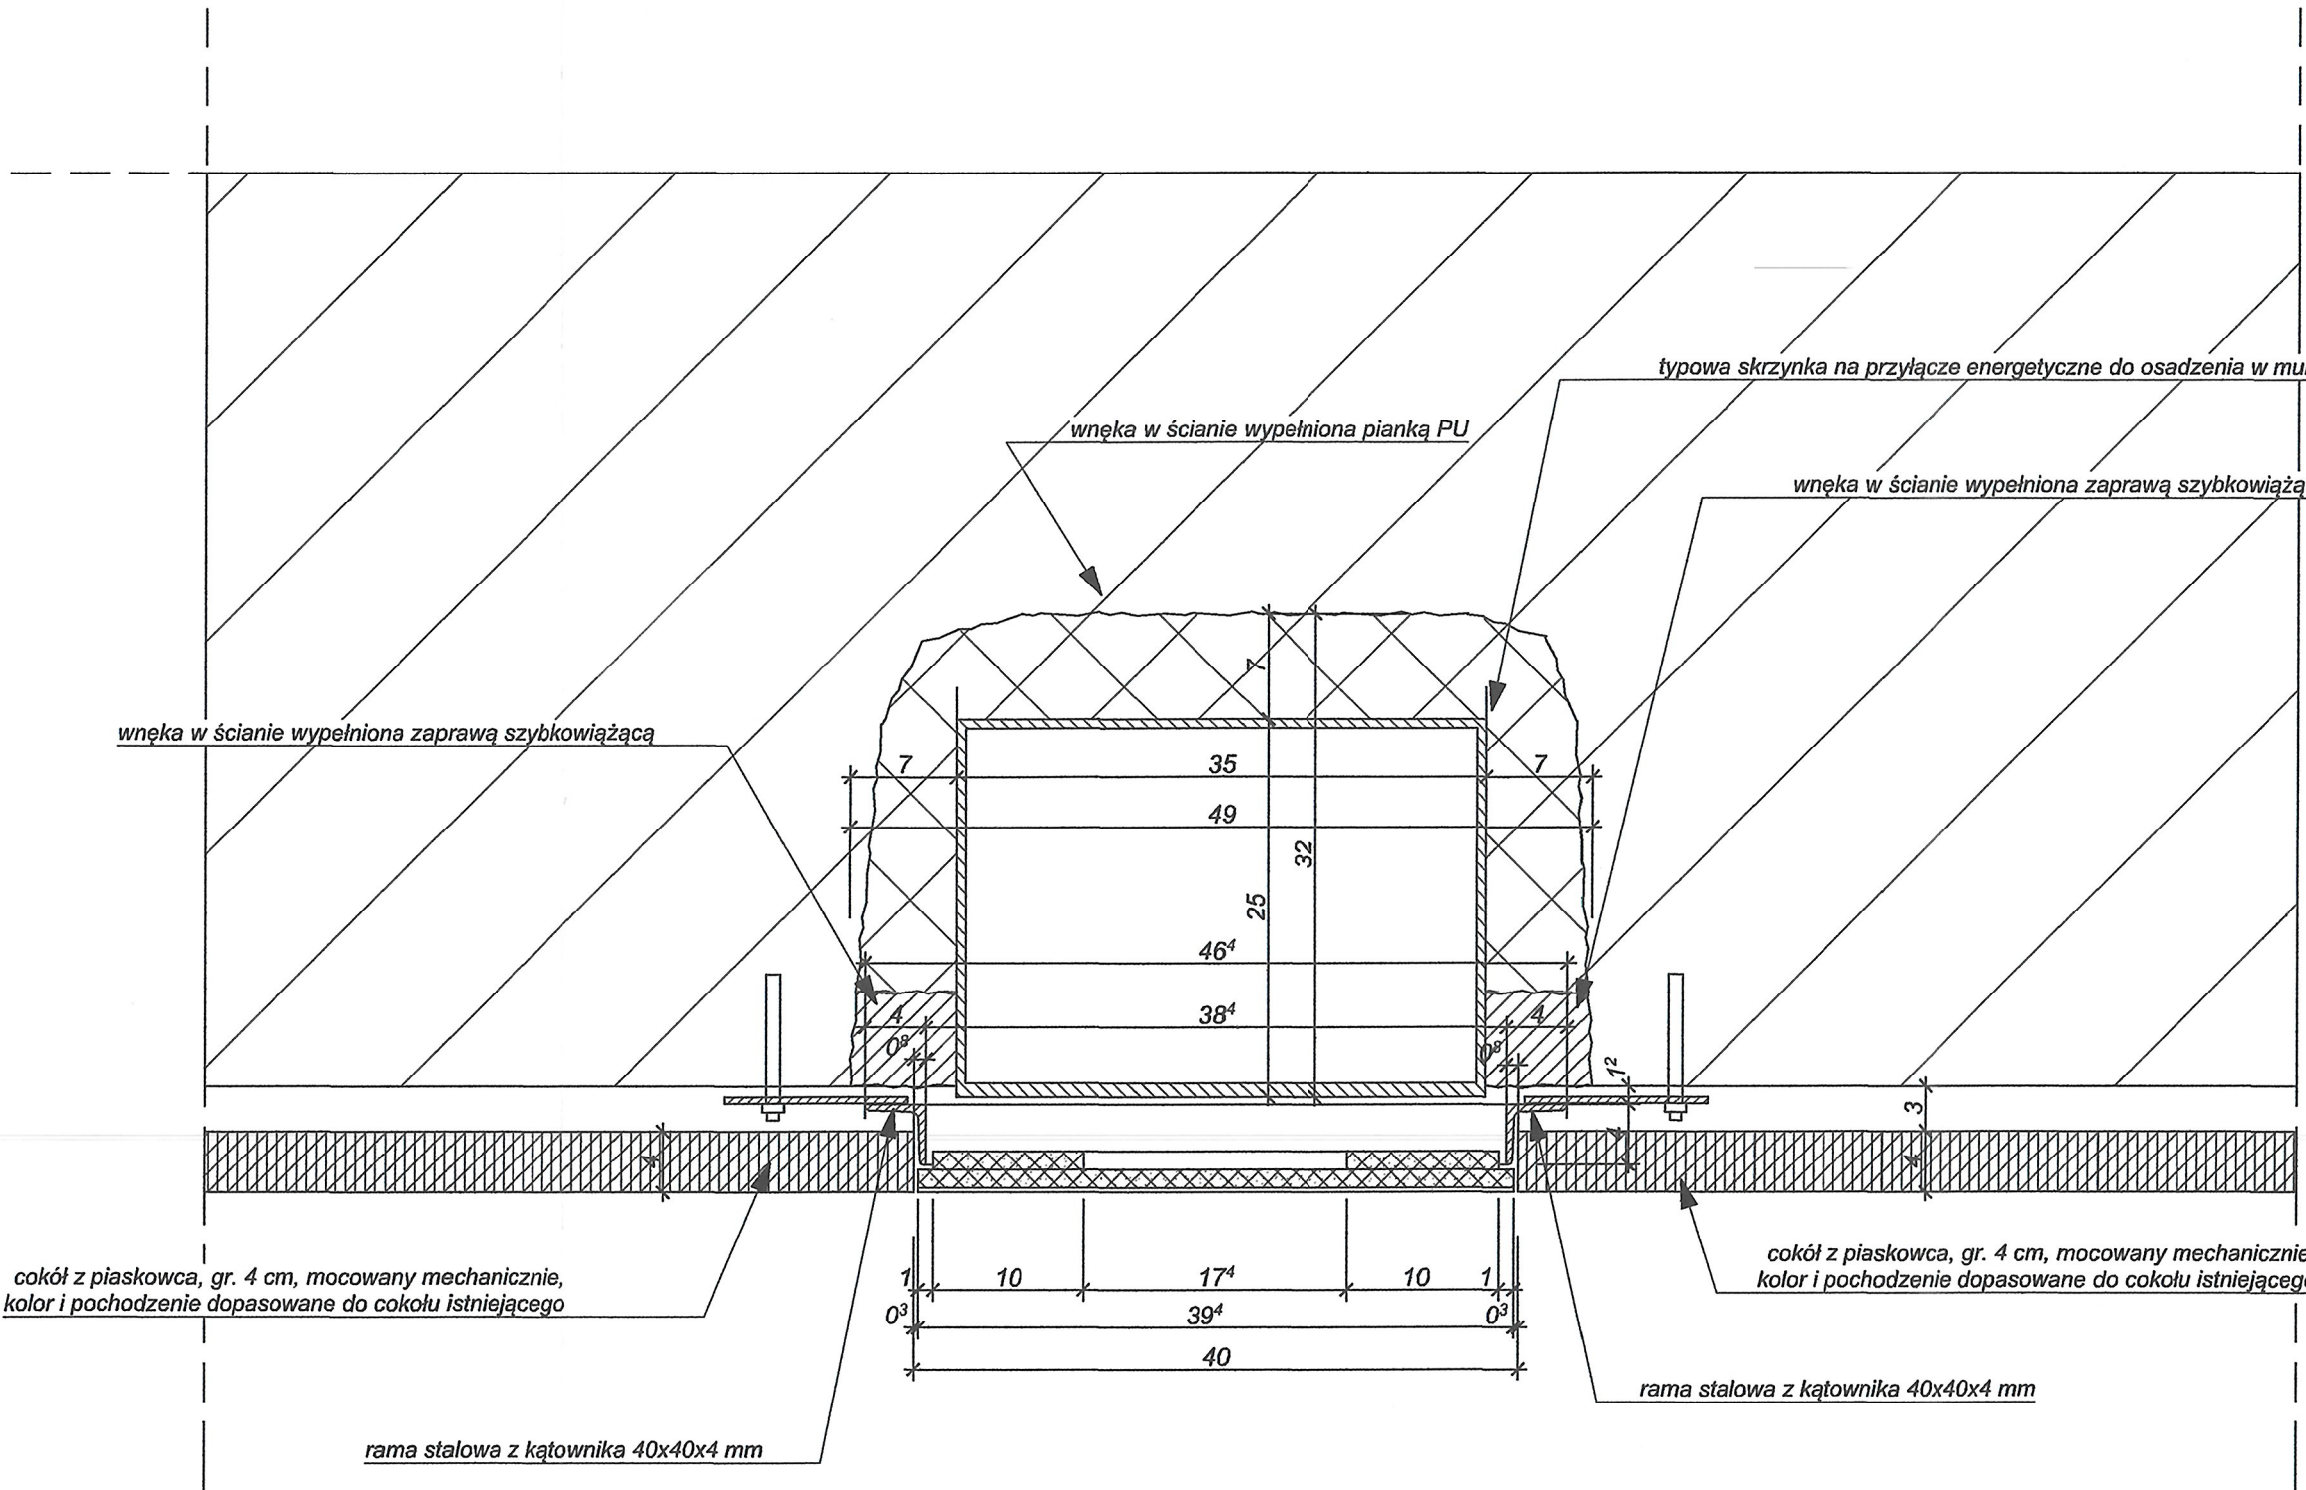


SZAFKA NA PRZYŁĄCZE DLA AGREGATU PRĄDOTWÓRCZEGO

1:5

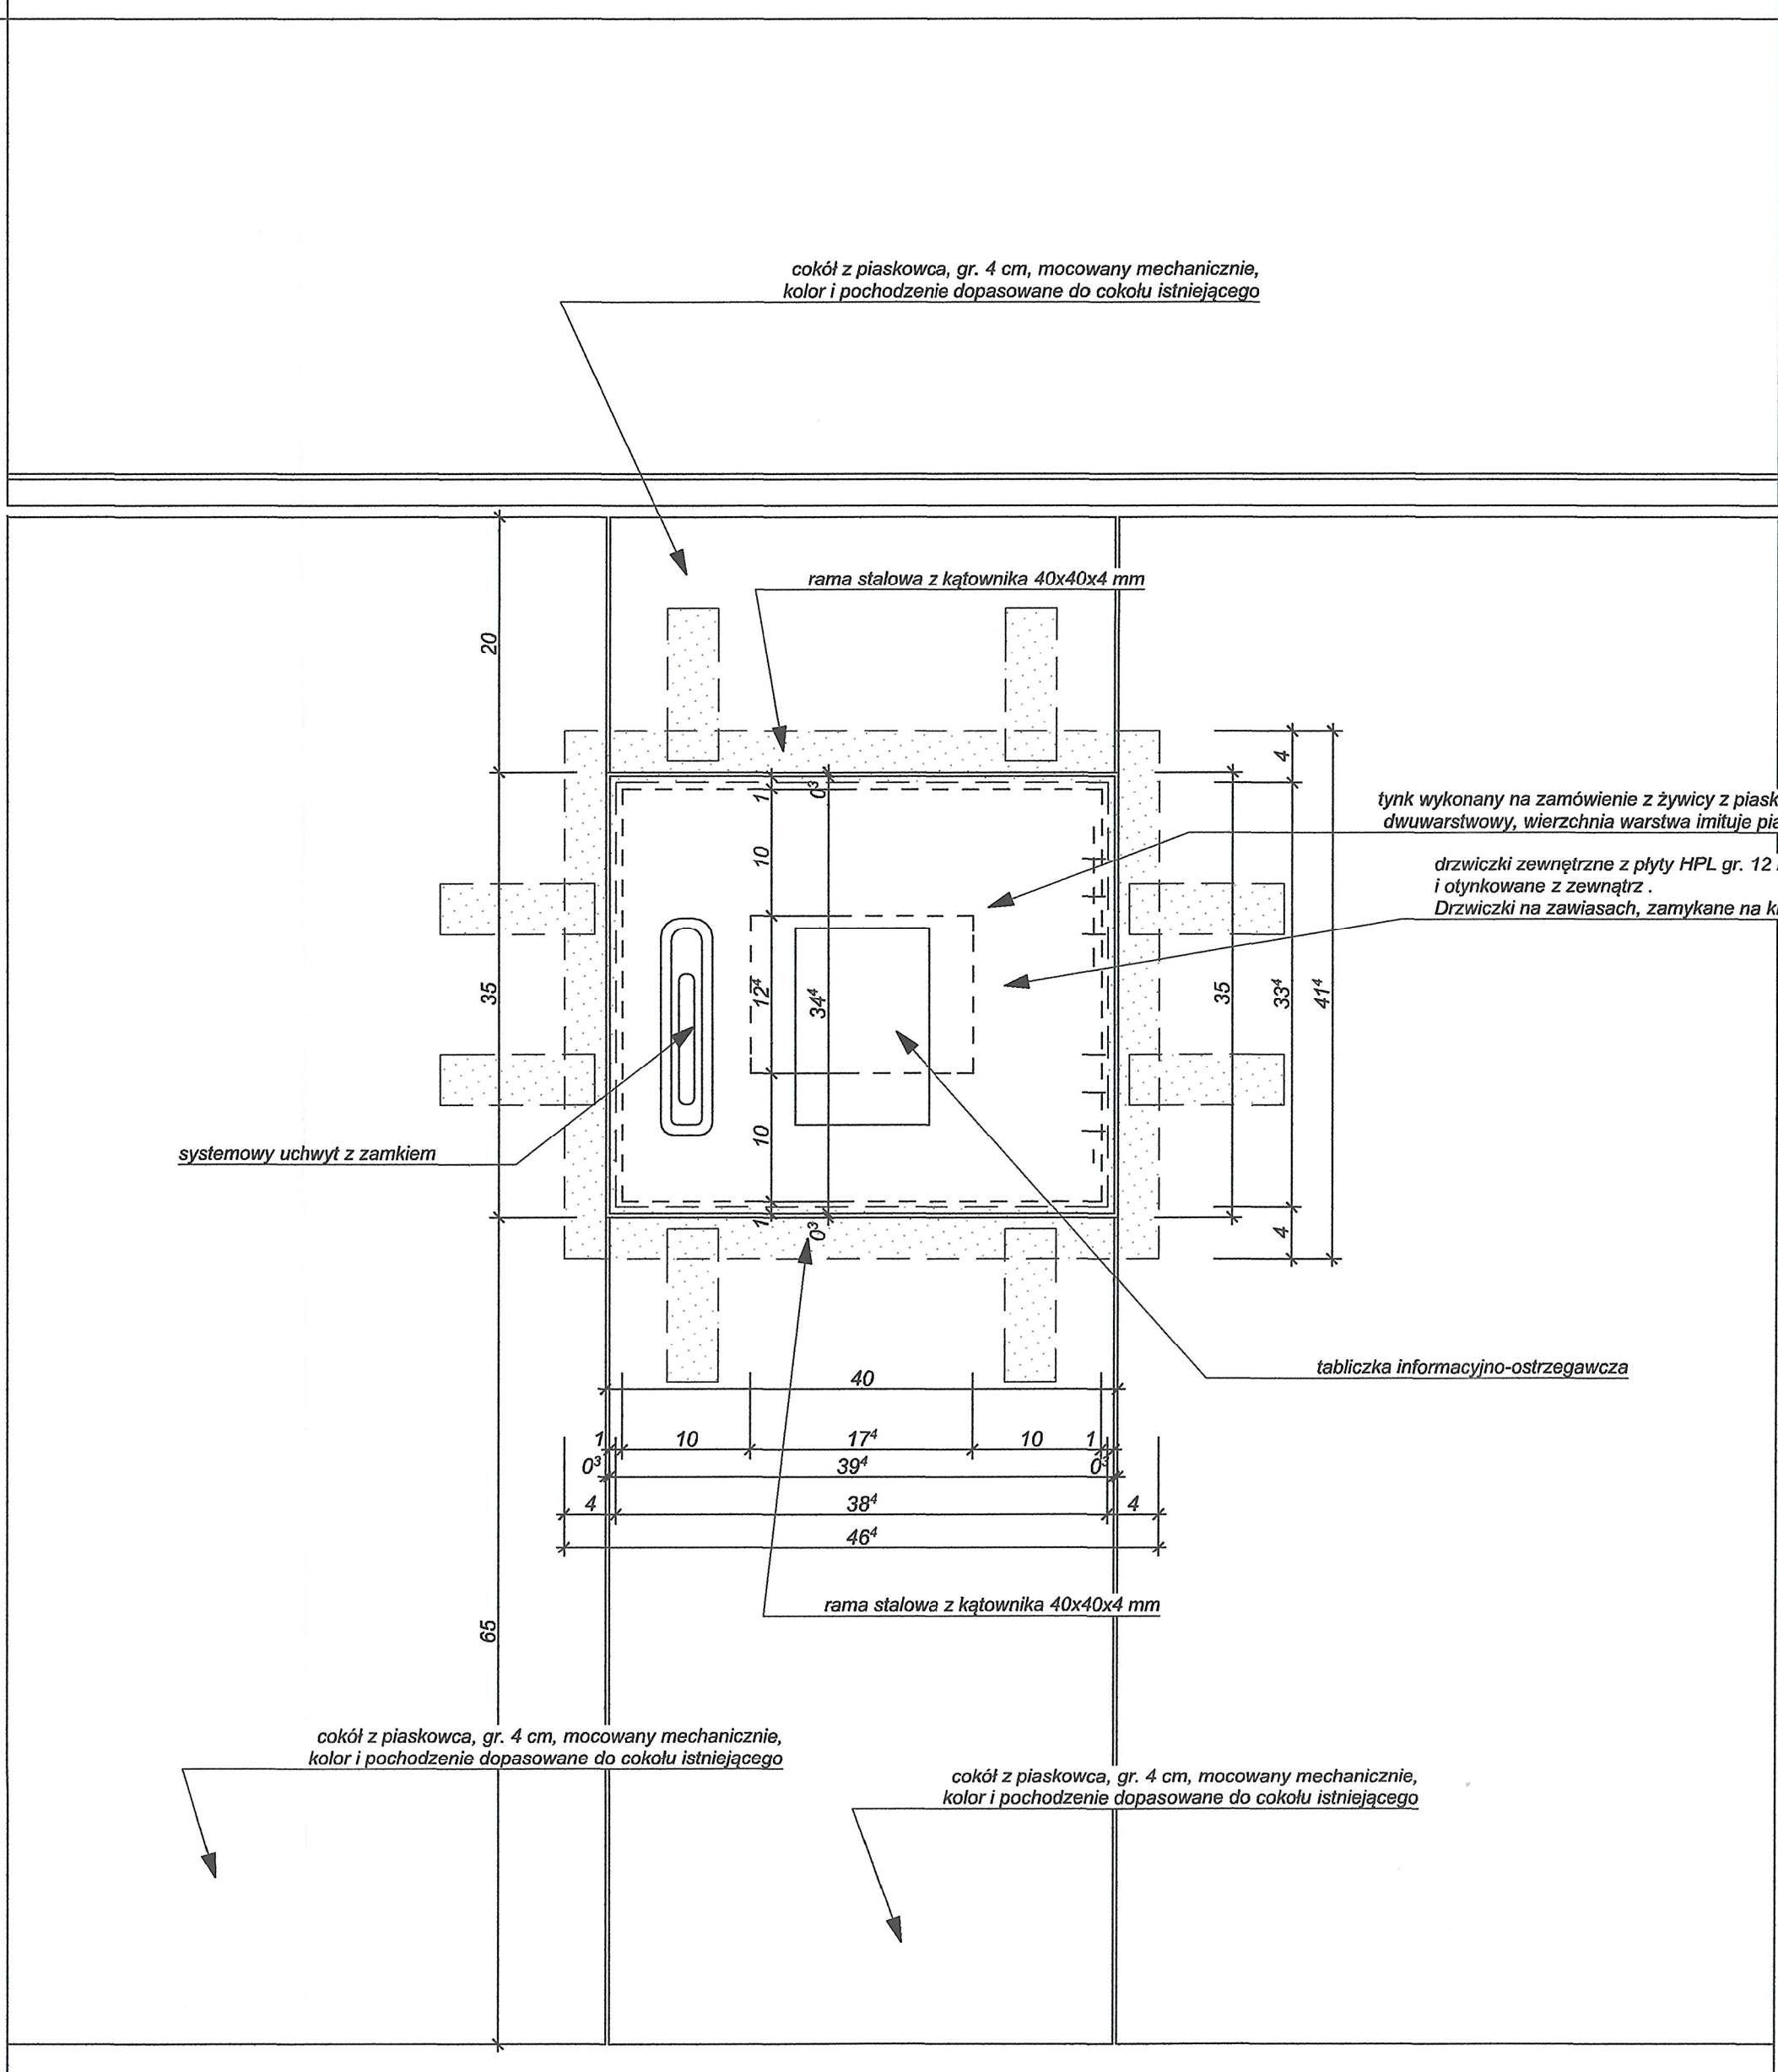

UWAGI : WSZYSTKIE NAZWY UŻYTE W PROJEKIE STANOWIĄ INFORMACJĘ O PARAMETRACH URZĄDZEŃ I MATERIAŁÓW WYKONAWCZA PRZED WYKONANIEM PRZEDSTAWIAMY MATERIAŁOWE Z ZAŁĄCZENIEM WZGLĘDNYCH DOKUMENTÓW POTWIERDZAJĄCYCH PARAMETRY TECHNICZNE I HIGIENICZNE. MATERIAŁY I URZĄDZENIA INNE NIŻ UŻYTE W PROJEKIE PODLEGAJĄ AKCEPTACJI GŁÓWNEGO PROJEKTANTA ORAZ WYMAGAJĄ SPORZĄDZENIA DOKUMENTACJI ZMIENNEJ KTÓRA PODLEGA UZGODNIENIU Z GŁÓWNYM PROJEKTANTEM			
INWESTYCJA: PROJEKT WYKONAWCZY PRZEBUDOWY I ARANŻACJI WNETRZ PAŁACU KRASIŃSKICH (PAŁAC RZECZYPOSPOLITEJ) PRZY PLACU KRASIŃSKICH 3/5 W WARSZAWIE		NR PROJEKTU:  <b>120</b>	
ADRES INWEST.:  Plac Krasińskich 3/5, Warszawa 00-207			
INWESTOR:  Biblioteka Narodowa w Warszawie al. Niepodległości 213, Warszawa 02-086			
BRANŻA: ARCHITEKTURA			
FAZA: PROJEKT WYKONAWCZY			
DATA: 04 - 2017 r.			
<div><div><div><div><div><div><span></span></div><div>PAS</div></div></div><div>PROJEKT</div><div>PAS PROJEKT Sp. z o.o. ul. Plantowa 5, 05-500 Nasiadyn TEL. (022) 739-80-25, FAX (022) 739-79-06 www.pasprojekt.com</div></div></div></div>			
CELOWY AUTOR:	MECHANIZMO	WZGLĘD	PODPI
PROJEKTOWAŁ:	mgr inż. arch. Małgorzata Golek	MA/06/09	
OPRACOWAŁ:	mgr inż. arch. Sławomir Golek mgr inż. arch. Łukasz Magdziarz inż. arch. Katarzyna Jarosz		
OPRAWIŁ:	mgr inż. arch. Katarzyna Langhans	MA/016/12	
UWAGA: PROJEKT OCHRONIONY PRAWEM AUTORSKIM. PROJEKT ARCHITEKTONICZNY JEST PROJEKTEM NADPOZOSTYM WSZYSTKIE ROZWIĄZANIA Z PROJEKTU BRANŻOWYCH SOMIĄ TOWIĄ Z PROJEKTEM GŁÓWNYM PRZED WYKONANIEM			
RODZAJ RYSUNKU:			
DETALE			
TREŚĆ RYSUNKU: ELEVACJA PÓŁNOCNA, SZAFKA NA PRZYŁĄCZE DLA AGREGATU PRĄDOTWÓRCZEGO		SKALA:  1:100, 1:5	
NR RYSUNKU:	PAS - 120 - PW - A - D - 02	REWIZJA:	-