




PRZEKRÓJ PIONOWY A - A 1:2

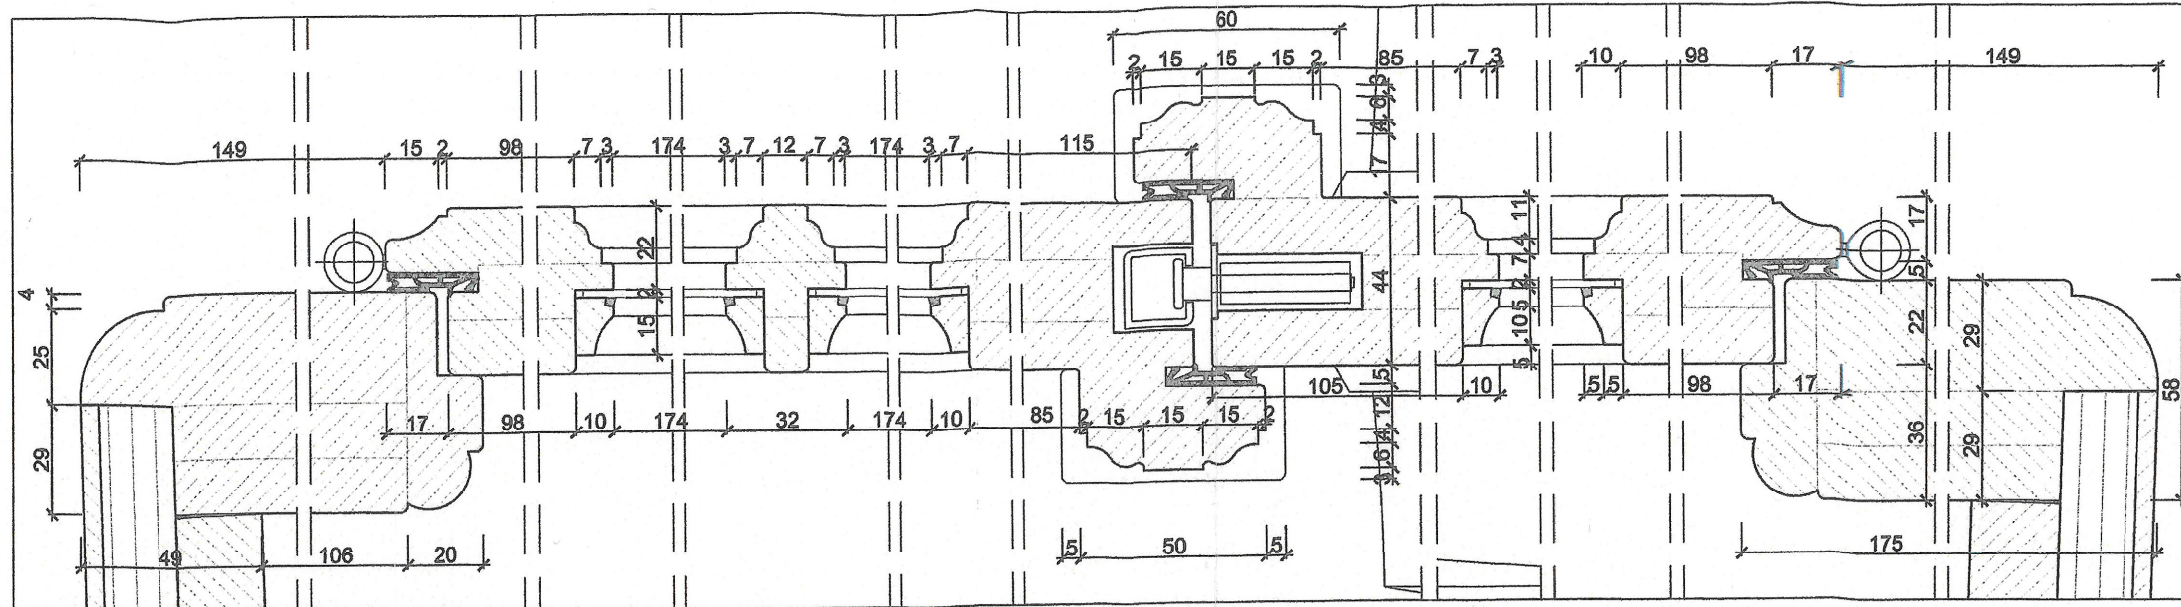


PRZEKRÓJ POZIOMY E - E 1:2

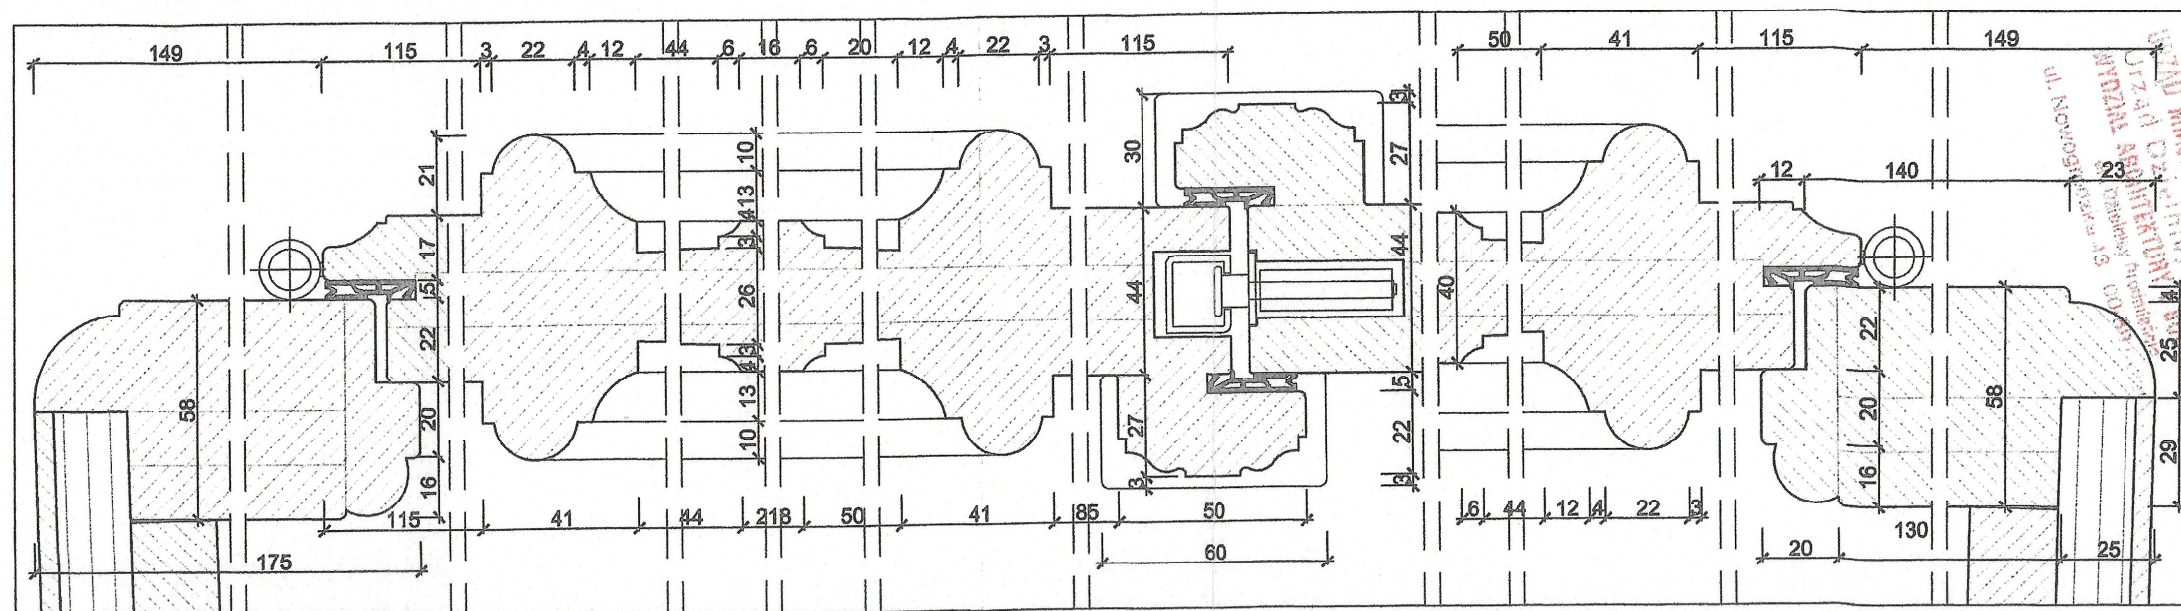


PRZEKRÓJ POZIOMY F - F 1:2

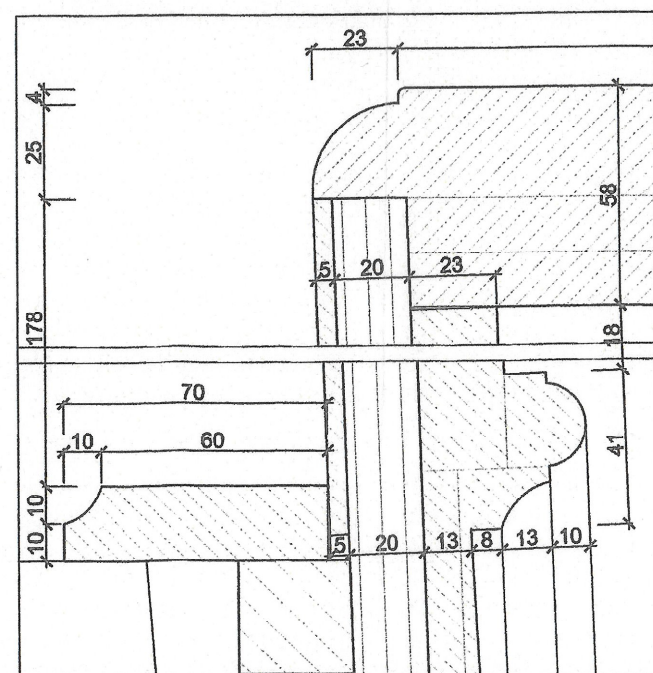

LISTWA MASKUJĄCA 1:2

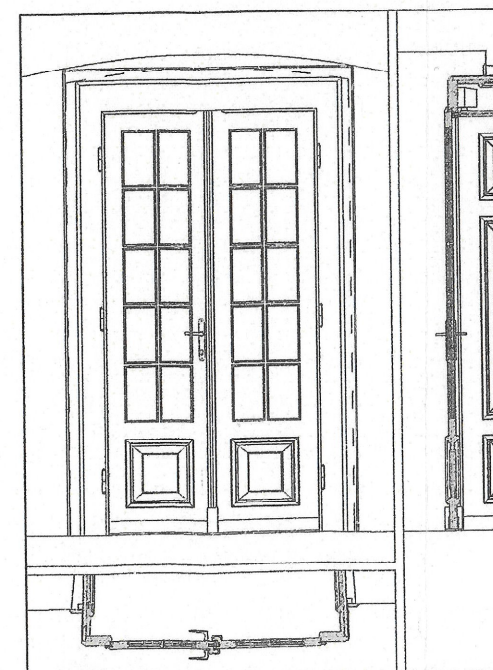

WIDOK

 POLSCY KONSERWATORZY ZABYTKÓW BARAŃSKI & WSPÓLNICY Sp. z o.o. <small>NIP 6213584880 02-532 WARSZAWA UL. RAKOWIECKA 18 tel. 606 202 695 fax. 22 046 47 07 pkz.baranski@gmail.com www.pkz.info.pl</small>		
OBIEKT:	PAŁAC KRASIŃSKICH WARSZAWA PL. KRASIŃSKICH 3/5	SKALA:
TEMAT OPRACOWANIA:	Projekt wymiany stolarki drzwiowej zewnętrznej i wewnętrznej od strony południowej	1:2
FAZA:	PROJEKT BUDOWLANO - WYKONAWCZY	24.06.2014
TEMAT RYSUNKU:	DRZWI WEWNĘTRZNE - DETALE	
PROJEKTANCI:	arch. Marek Barański arch. Krzysztof Jezewski upr. bud. 119/83 B-B	NR. RYSUNKU
SPRAWDZAJĄCY:	arch. Michał Karłowicz upr. bud. St-462/85	07