



OZCZEP MIŁOBYA SZYBANKOWA WARSZAWA
 UL. 24 LUTY (21) - Inicjatywa Studium
 WYDZIAŁ ARCHITEKTURY I BUDOWNICTWA
 ul. Nowogrodzka 13 00-639 Warszawa


10243 111 001 001 001 001 001 001
 10243 111 001 001 001 001 001 001
 10243 111 001 001 001 001 001 001

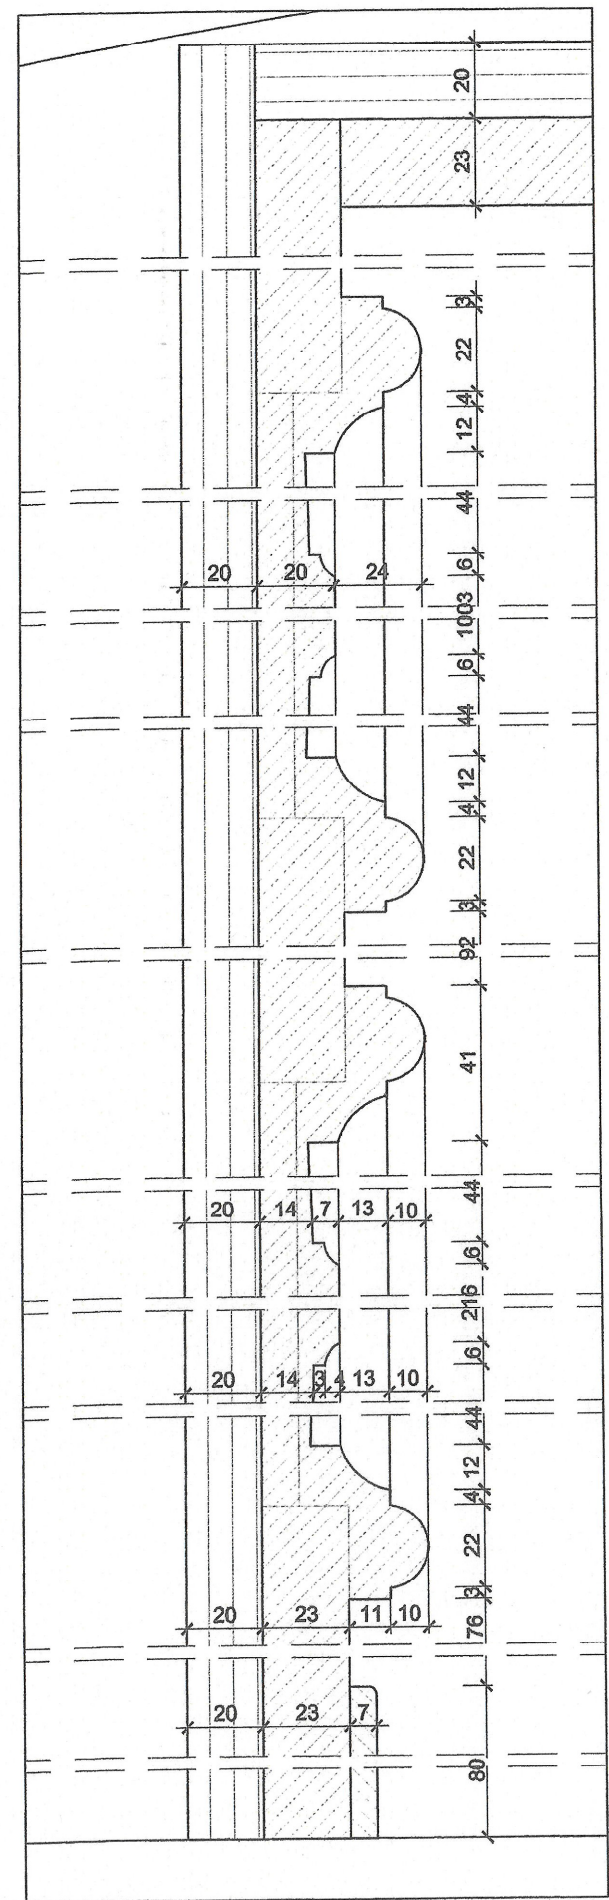


PRZEKRÓJ PIONOWY A - A 1:2

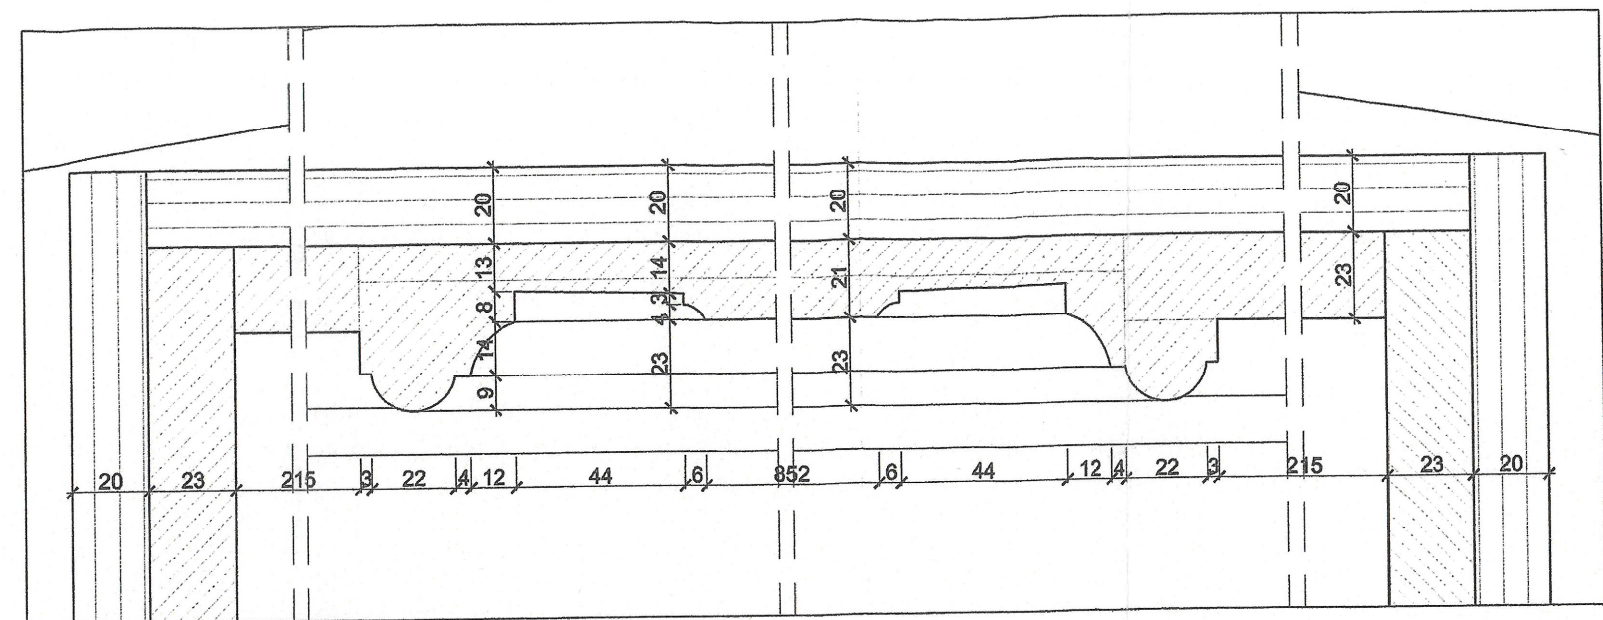


PRZEKRÓJ POZIOMY E - E 1:2

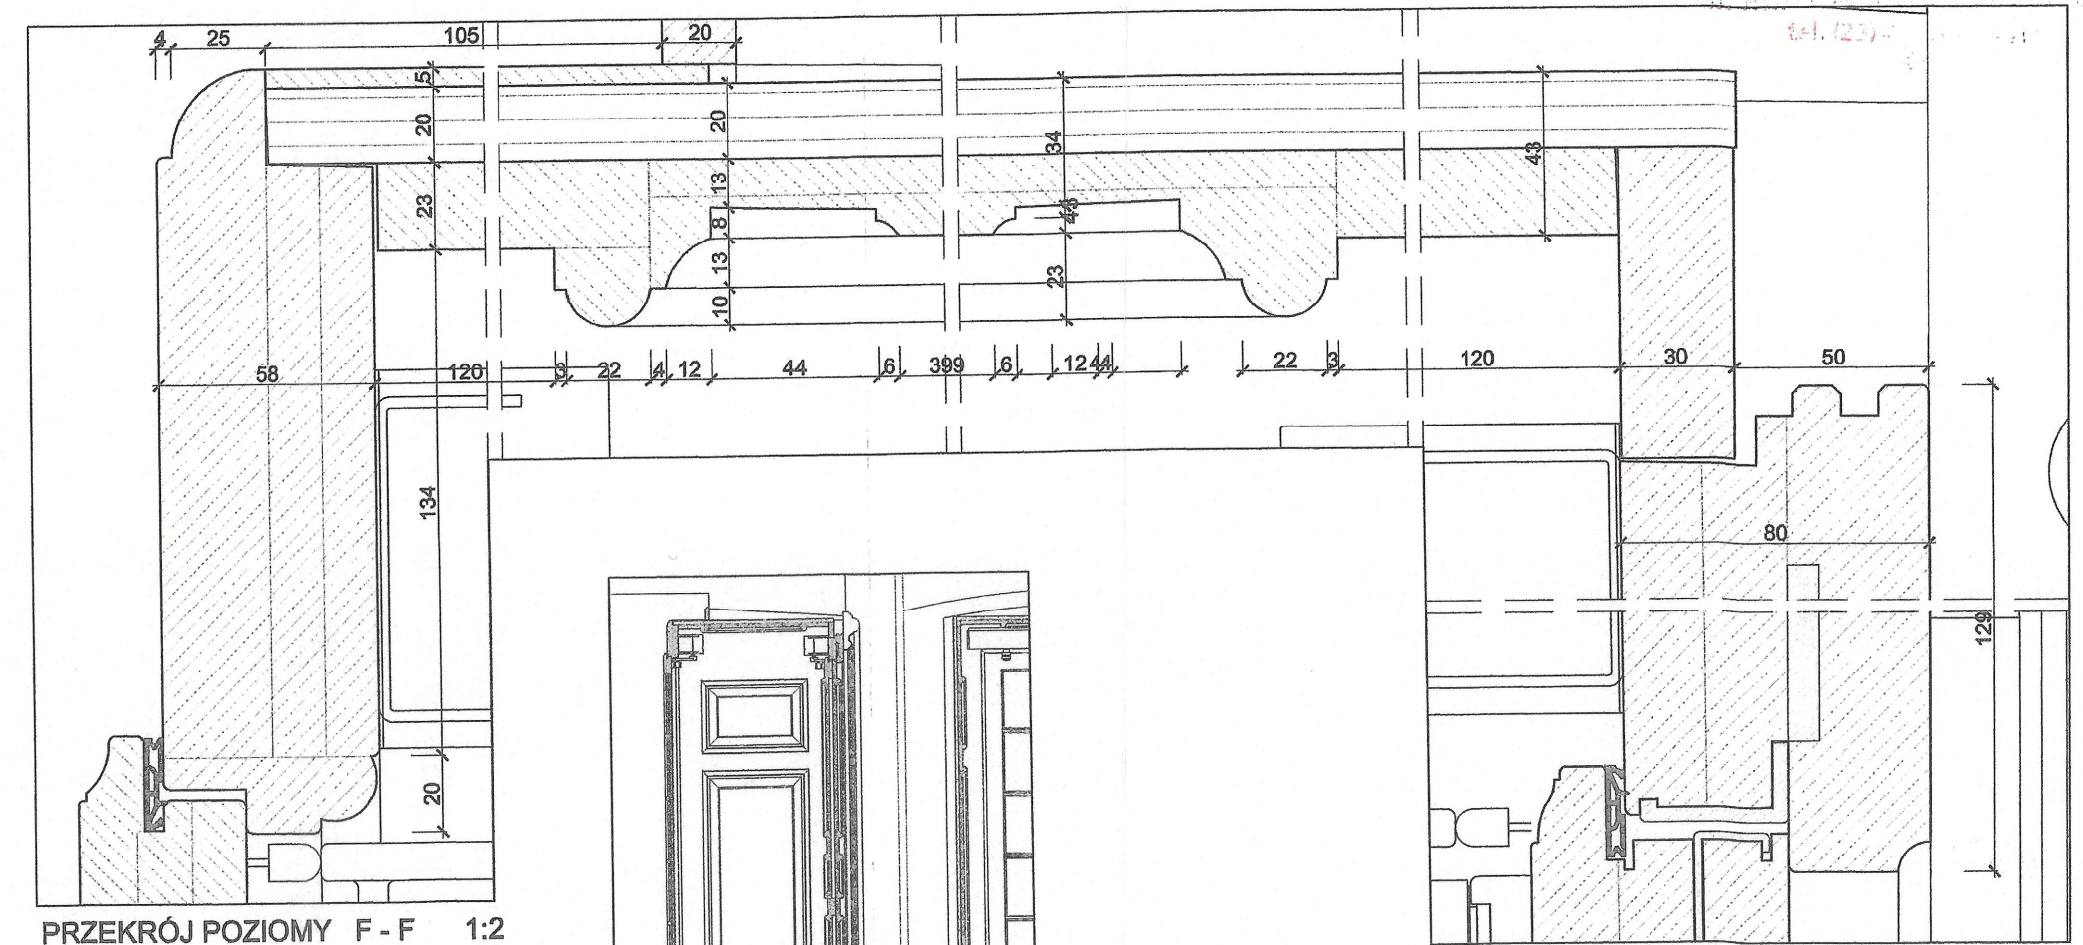

PRZEKRÓJ POZIOMY F - F 1:2

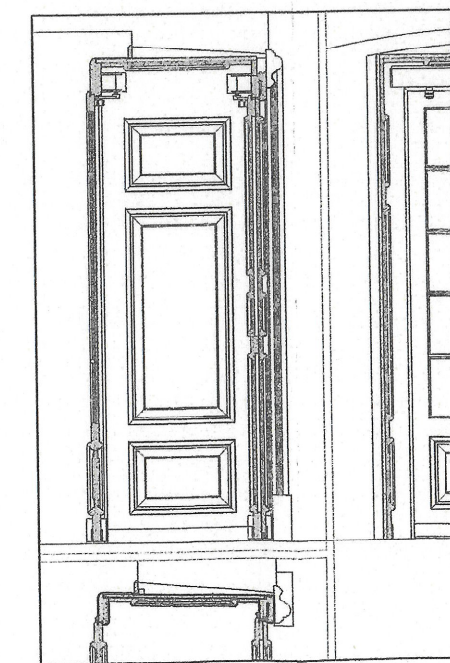

WIDOK

 POLSCY KONSERWATORZY ZABYTEKÓW BARAŃSKI & WSPÓLNICY Sp.K.		
<small>NIP 6213594860 02-632 WARSZAWA UL. RAKOWIECKA 28 tel. 606 202 695 fax. 22 646 47 67 pocz.baranski@gmail.com www.pzkz.info.pl</small>		
OBIEKT:	PAŁAC KRASIŃSKICH WARSZAWA PL. KRASIŃSKICH 3/5	SKALA:
TEMAT OPRACOWANIA:	Projekt wymiany stolarki drzwiowej zewnętrznej i wewnętrznej od strony południowej	1:2
FAZA:	PROJEKT BUDOWLANO - WYKONAWCZY	24.06.2014
TEMAT RYSUNKU:	OŚCIEŻYNY - DETALE	
PROJEKTANCI:	arch. Marek Barański arch. Krzysztof Jezewski upr. bud. 119/83 B-B	NR. RYSUNKU
SPRAWDZAJĄCY:	arch. Michał Karłowicz upr. bud. St-462/85	08