


Pałac Krasińskich
Warszawa, pl. Krasińskich 3/5

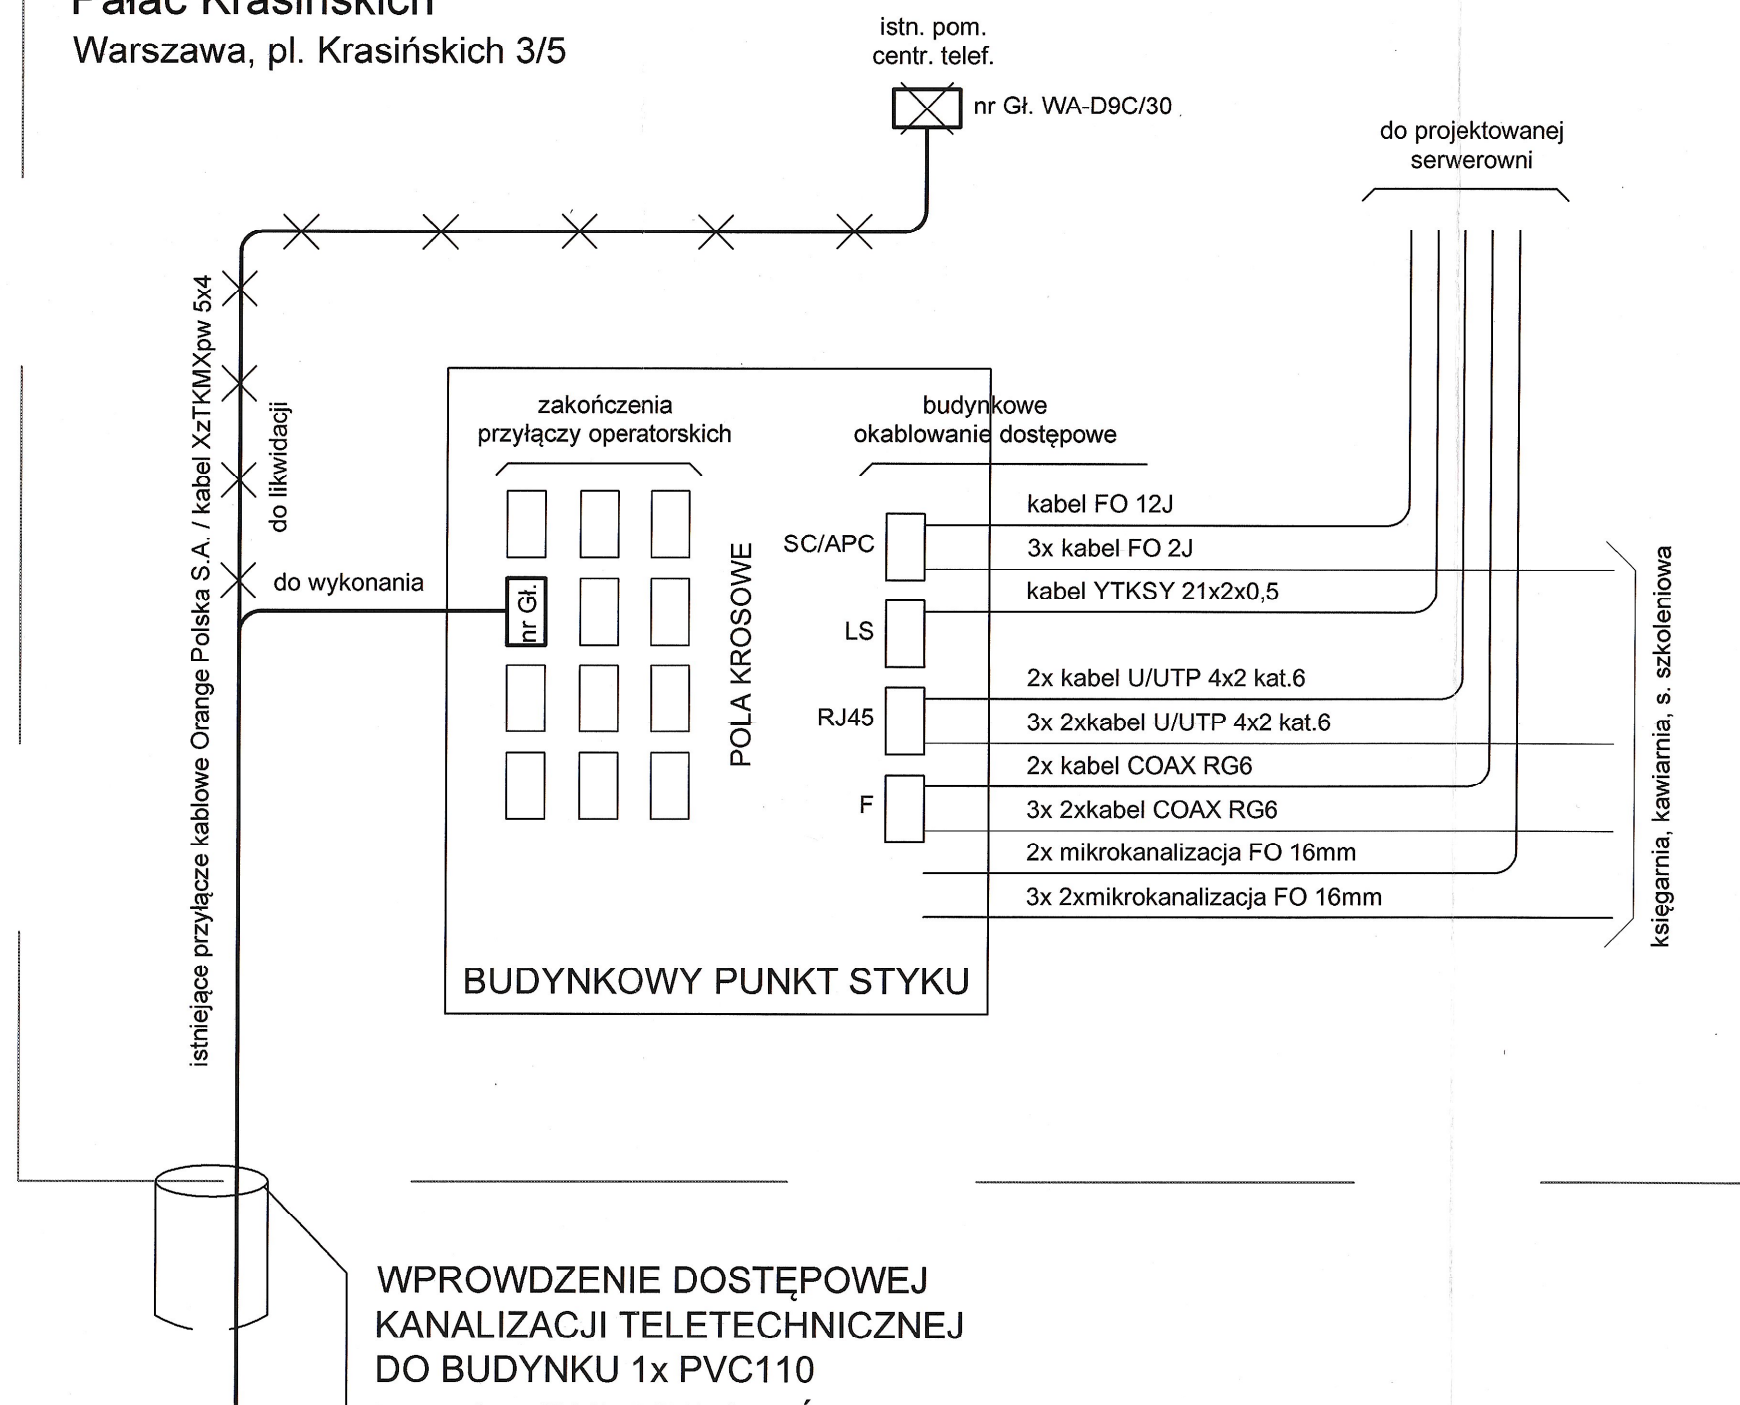

UWAGA: ZABEZPIECZYĆ PRZECIWWILGOCIOWO I PRZECIWGAZOWO

1017

UWAGI :

WSZYSTKIE NAZWY UŻYTE W PROJEKCIE STANOWIĄ INFORMACJĘ O PARAMETRACH URZĄDZEŃ I MATERIAŁÓW. WYKONAWCA PRZED WYBUDOWANIEM PRZEDSTAWI KARTY MATERIAŁOWE Z ZAŁĄCZENIEM WSZELKICH DOKUMENTÓW POTWIERDZAJĄCYCH ICH PARAMETRY TECHNICZNE I HIGIENICZNE. MATERIAŁY I URZĄDZENIA INNE NIŻ UŻYTE W PROJEKCIE PODLEGAJĄ AKCEPTACJI GŁÓWNEGO PROJEKTANTA ORAZ WYMAGAJĄ SPORZĄDZENIA DOKUMENTACJI ZAMIENNEJ KTÓRA PODLEGA UZGODNIENIU Z GŁÓWNYM PROJEKTANTEM

INWESTYCJA:

"PRZEBUDOWA I ARANŻACJA
WNĘTRZ PAŁACU KRASIŃSKICH
(PAŁAC RZECZYPOSPOLITEJ) PRZY
PLACU KRASIŃSKICH 3/5 W
WARSZAWIE"

NR PROJEKTU:

120

ADRES INWEST.:

Plac Krasińskich 3/5, 00-207 Warszawa

INWESTOR:

Biblioteka Narodowa w Warszawie
al. Niepodległości 213, 02-086 Warszawa

BRANZA: TELETECHNICZNA

FAZA: PROJEKT WYKONAWCZY

DATA: 10 - 2019r.



PAS PROJEKT SPÓŁKA Z O.O.
ul. Plantowa 5;
05-830 Nadarzyn
TEL. (022) 739-90-25, FAX (022) 739-79-06 www.pasprojekt.com

ZESPÓŁ AUTORSKI:	IMIĘ I NAZWISKO	NR UPR.:	PODPIS:
PROJEKTOWAŁ:	mgr inż. Piotr Wudarczyk	MAZ/0424/PWOE/06	
OPRACOWAŁ:	mgr inż. Krzysztof Modzelewski		
SPRAWDZIŁ:	mgr inż. Michał Niedźwiecki	WAM/0140/POOE/05	

UWAGA: PROJEKT CHRONIONY PRAWEM AUTORSKIM. PROJEKT ARCHITEKTONICZNY JEST PROJEKTEM NADRZĘDNYM! WSZYSTKIE ROZBIŻNOŚCI Z PROJEKTAMI BRANŻOWYMI SKONSULTOWAĆ Z PROJEKTANTEM GENERALNYM PRZED WYBUDOWANIEM !

RODZAJ RYSUNKU:

SCHEMAT

TREŚĆ RYSUNKU:

BUDYNKOWY PUNKT STYKU

SKALA:

NR.RYSUNKU:

PAS-120-PW-IT-LAN-SCH-11_E_II_2.3

REWIZJA:

-