


BPD-14 42U 800x1000

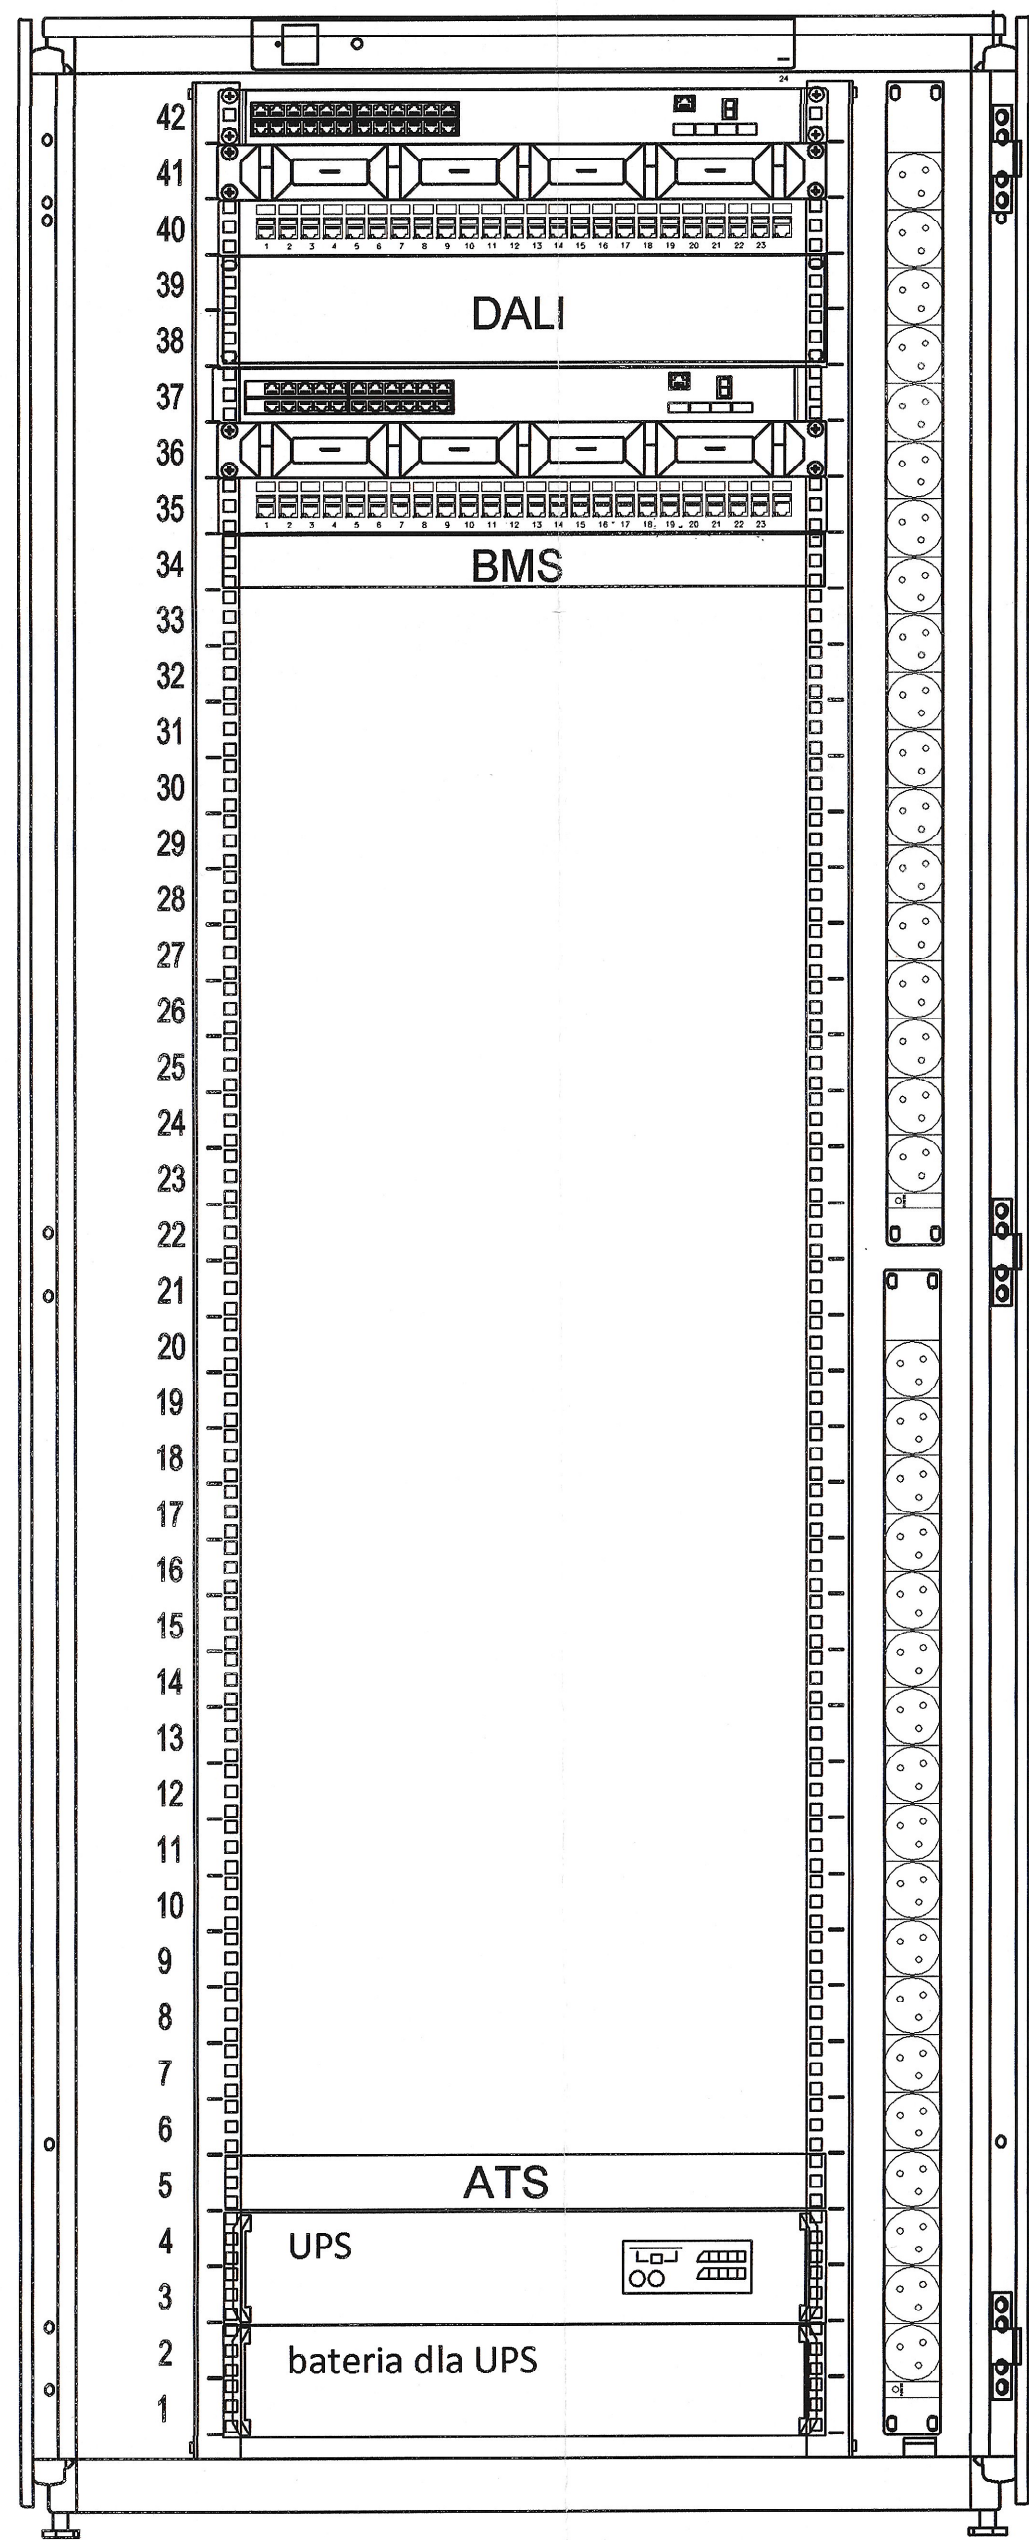

- Listwa zasilająca min. 16 gniazd
- Panel wentylacyjny
- Przelącznik 24 portów wg opisu (na potrzeby Systemu Sterowania Oświetleniem)
- Organizer 1U 19"
- Panel modułarny 24xRJ45 kat 6 nieekranowany (na potrzeby Systemu Sterowania Oświetleniem)
- Serwer Systemu Sterowania Oświetleniem
- Switch 24 portowy na potrzeby BMS
- Organizer 1U 19"
- Panel 24xRJ45 kat 6 BMS
- SERWER BMS

Uwaga:
W podetapie 2.1 etapu II należy zrealizować dostawę szafy RACK z wyposażeniem umożliwiającym uruchomienie systemu sterowania oświetleniem DALI oraz systemu BMS.

UPS 2.7 KWatts/ 3.0 kVA

Listwa zasilająca min. 16 gniazd,
Montaż z tyłu szafy

UWAGI :

WSZYSTKIE NAZWY UŻYTE W PROJEKCIE STANOWIĄ INFORMACJĘ O PARAMETRACH URZĄDZEŃ I MATERIAŁÓW. WYKONAWCA PRZED WBUDOWANIEM PRZEDSTAWI KARTY MATERIAŁOWE Z ZAŁĄCZENIEM WSZELKICH DOKUMENTÓW POTWIERDZAJĄCYCH ICH PARAMETRY TECHNICZNE I HIGIENICZNE. MATERIAŁY I URZĄDZENIA INNE NIŻ UŻYTE W PROJEKCIE PODLEGAJĄ AKCEPTACJI GŁÓWNEGO PROJEKTANTA ORAZ WYMAGAJĄ SPORZĄDZENIA DOKUMENTACJI ZAMIENNEJ KTÓRA PODLEGA UZGODNIENIU Z GŁÓWNYM PROJEKTANTEM

INWESTYCJA:	NR PROJEKTU:
"PRZEBUDOWA I ARANŻACJA WNĘTRZ PAŁACU KRASIŃSKICH (PAŁAC RZECZYPOSPOLITEJ) PRZY PLACU KRASIŃSKICH 3/5 W WARSZAWIE"	120

ADRES INWEST.:

Plac Krasińskich 3/5, 00-207 Warszawa

INWESTOR:

Biblioteka Narodowa w Warszawie
al. Niepodległości 213, 02-086 Warszawa

BRANZA:

TELETECHNICZNA

FAZA:

PROJEKT WYKONAWCZY

DATA:

04 - 2017r.

PAS

PROJEKT

PAS PROJEKT SPÓŁKA Z O.O.
ul. Plantowa 5;
05-830 Nadarzyn
TEL. (022) 739-90-25,FAX (022)739-79-06
www.pasprojekt.com

ZESPÓŁ AUTORSKI:	IMIĘ I NAZWISKO	NR UPŁ.	PODPIS:
PROJEKTOWAŁ:	mgr inż. Piotr Wudarczyk	MAZ/0424/PWOE/06	
OPRACOWANIE:	mgr inż. Krzysztof Modzelewski		
SPRAWDZIŁ:	mgr inż. Michał Niedźwiecki	WAM/0140/PWOE/05	

UWAGA:

PROJEKT CHRONIONY PRAWEM AUTORSKIM. PROJEKT ARCHITEKTONICZNY JEST PROJEKTEM NADRZĘDNYM I WSZYSTKIE ROZBIEZNOŚCI Z PROJEKTAMI BRANŻOWYMI SKONSULTOWAĆ Z PROJEKTANTEM GENERALNYM PRZED WYBUDOWANIEM!

RODZAJ RYSUNKU:

SCHEMAT

TRZĘŚĆ RYSUNKU:	SKALA:
Szafa BPD-14	

NR.RYSUNKU:	REWIZJA:
PAS-120-PW-IT-LAN-SCH-08_E_II_2.1.1	-

645