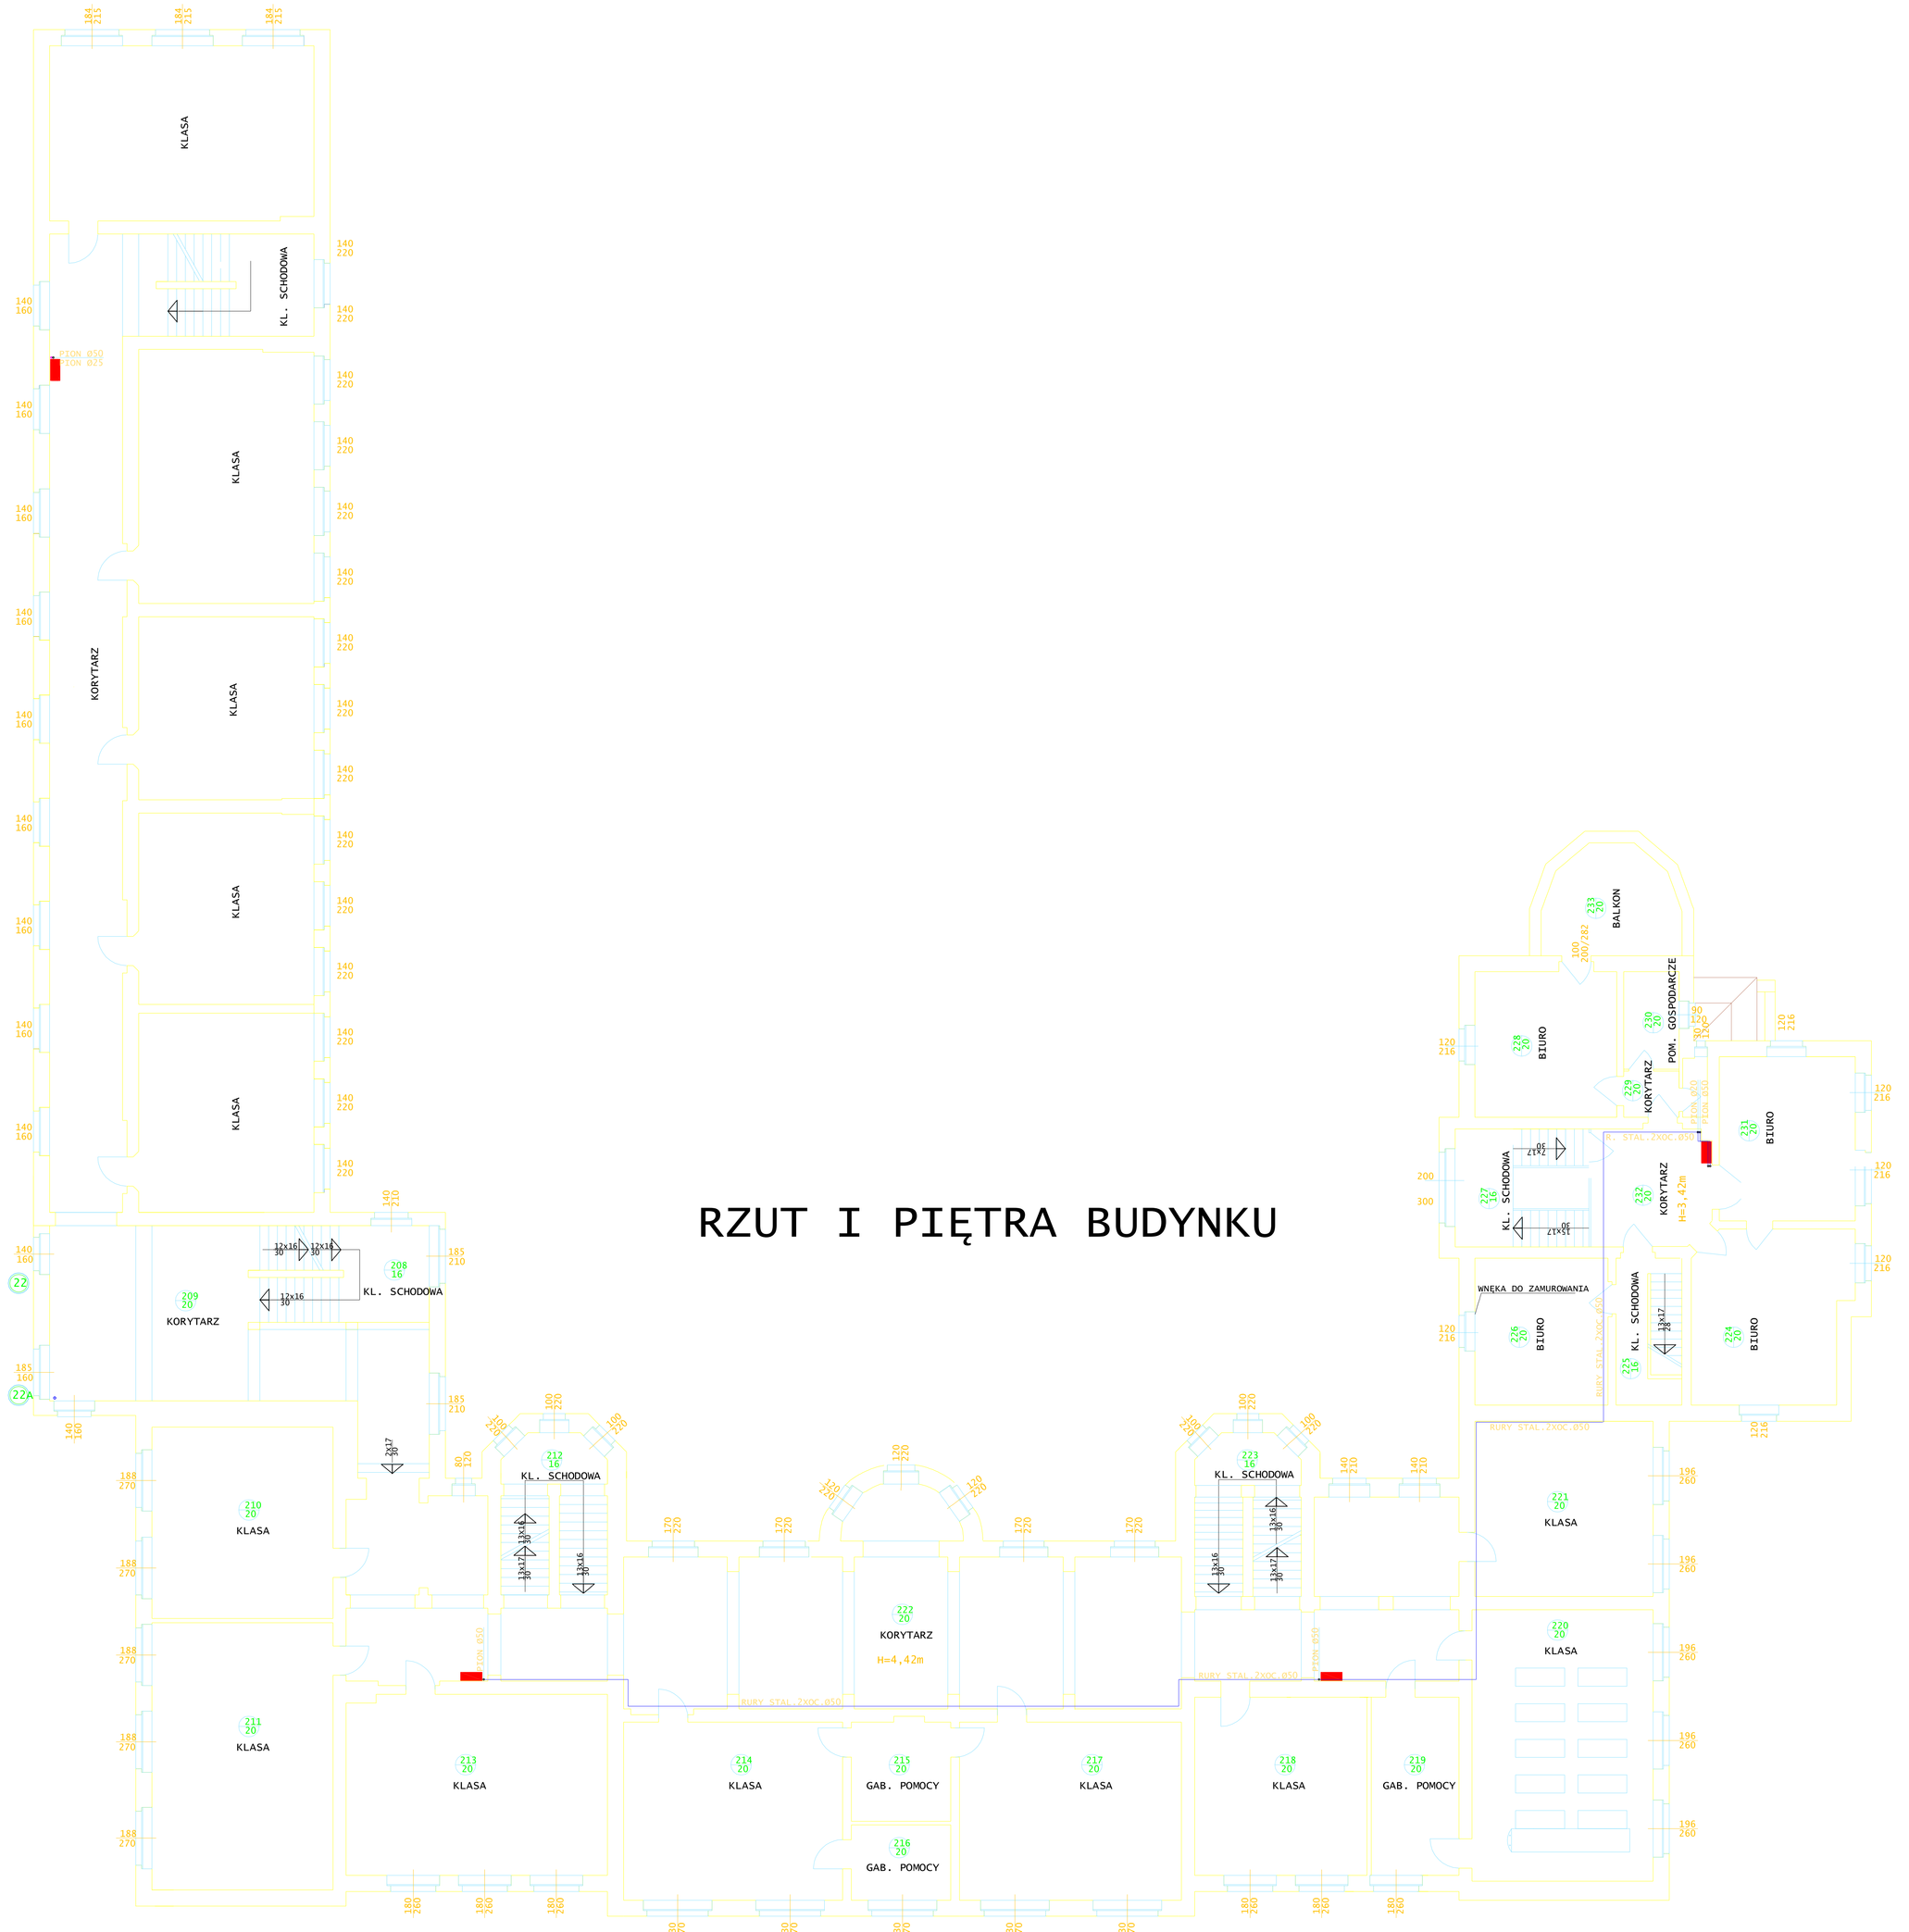

RZUT I PIĘTRA BUDYNKU

Inwestor:
I LICEUM OGÓLNOKSZTAŁCĄCE
IM. HENRYKA SIENKIEWICZA
W KĘDZIERZYNIE-KOŹLU
UL. PIRAMOWICZA 36
47-200 KĘDZIERZYN-KOŹLE

Projekt:
KAZIMIERZ WOJDYŁA
47-220 Kędzierzyn-Koźle ul. Pawia 3

Opracował: mgr inż.Kazimierz Wojdyła — Podpis:

Autor: mgr inż.Kazimierz Wojdyła (up. Nr 6/OOŚ/a) — Podpis:

Temat:
BUDOWA INSTALACJI HYDRANTOWEJ DO CELÓW PRZE-CIWPOŻAROWYCH W BUDYNKU I LICEUM OGÓLNOKSZ-TAŁCĄCEGO IM. HENRYKA SIENKIEWICZA PRZY UL. PIRAMOWICZA 36 W KĘDZIERZYNIE-KOŹLU

47-200 Kędzierzyn-Koźle; obręb Koźle
numer działki 1838

Branża: Sanitarna — Stadium: Projekt budowlany

Tytuł rysunku:
PROJEKTOWANA INSTALACJA HYDRAN-TOWA DO CELÓW PRZECIWPOŻAROW.
NA I PIĘTRZE BUDYNKU LICEUM

Podziałka: 1:100 — Data: 27. 04. 2018 — Nr rys: 3